


ELEWACJA ROZDZIELNIC ROZ

ROZ PRZYKŁADOWE ROZMIESZCZENIE APARATÓW

gniazdo 3-faz 16A

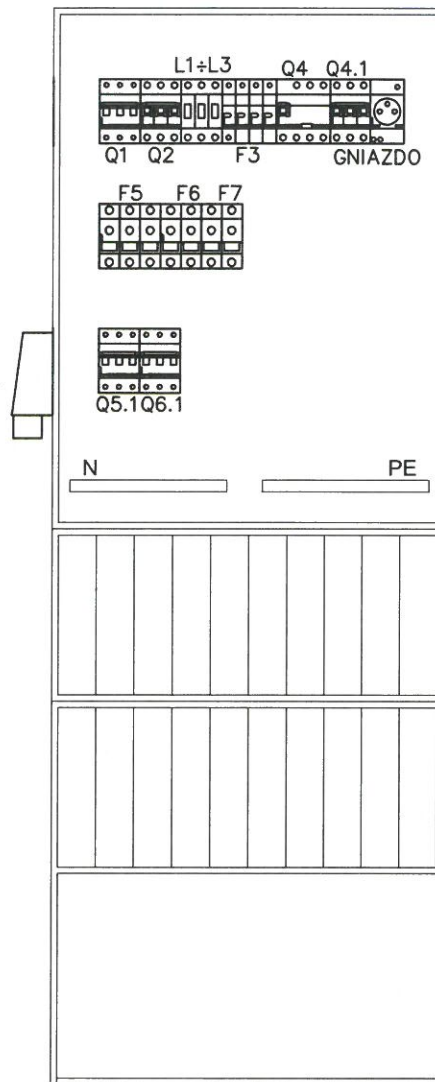

Biurowo Realizacji Inwestycji

inż. Sławomir Sobusiak
ul. Plac Zwycięstwa 6/1
58-330 Jedlina-Zdrój

| | | | |
|-------------|---|------------|---------------------|
| Projektant: | mgr inż. Krzysztof Leszczyński | 198/DOŚ/15 | Data: 09.09.2016 |
| Projektant: | | | |
| Asystent: | Inż. Sławomir Sobusiak | 26/DOŚ/03 | |
| Asystent: | Piotr Namysło | | |
| Temat: | Budowa boiska wielofunkcyjnego przy Gimnazjum w Witoszowie Dolnym w ramach zadania "Poprawa warunków nauczania poprzez zakup wyposażenia oraz rozbudowę infrastruktury edukacyjnej przy Gimnazjum w Witoszowie Dolnym" | | Stadium: PB |
| Adres: | WITOSZÓW DOLNY 59-60; 58-100 ŚWIDNICA Dz. nr 578, 579, 581, 587, 588/1, 590, 591, 1165, 1166; obręb 0029, WITOSZÓW DOLNY | | Skala: 1:200 |
| Inwestor: | GMINA ŚWIDNICA UL. GŁOWACKIEGO 4, 58-100 ŚWIDNICA | | Nr rys.: 3IE |
| Tytuł rys.: | ELEWACJA ROZDZIELNIC ROZ1, ROZ2 | | |

Zastrzega się wszelkie prawa wynikające z Ustawy o prawie autorskim. Rysunek niniejszy nie może być w całości lub w części przysyłany, uzupełniany lub odstępiony komukolwiek, bez pisemnej zgody firmy projektowej