




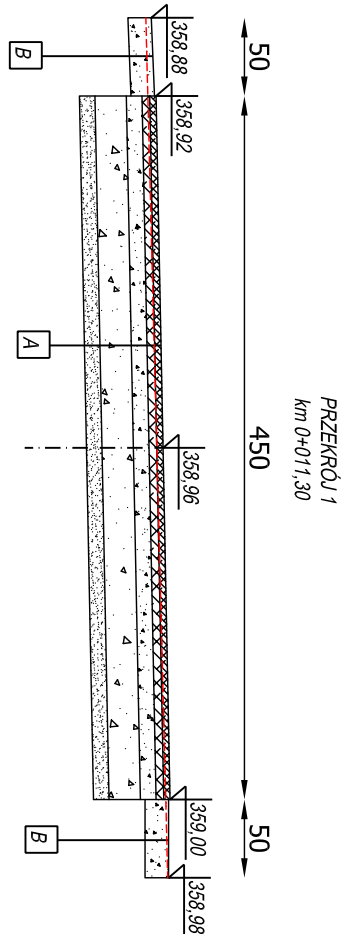


PRZEKRÓJ 1
km 0+011,30

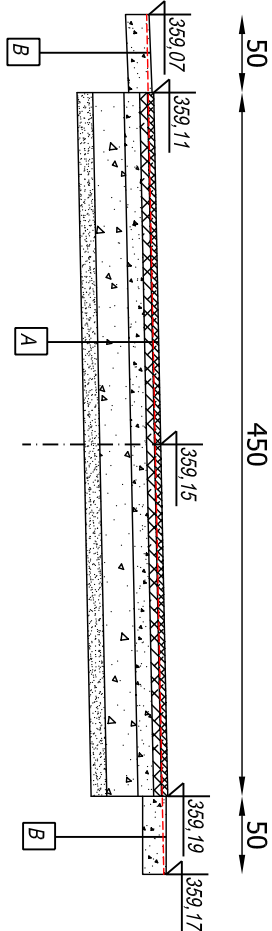


PRZEKRÓJ 2
km 0+038,50

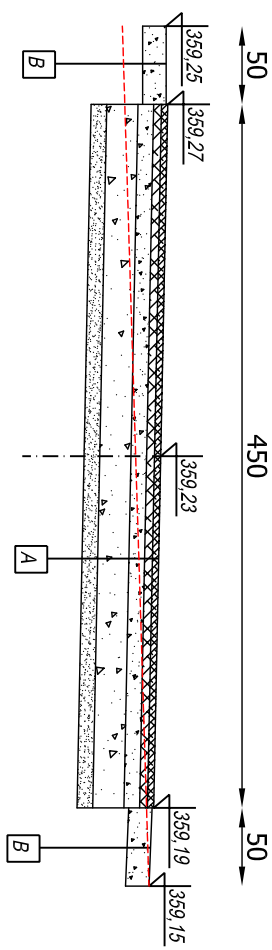


PRZEKRÓJ 3
km 0+069,90

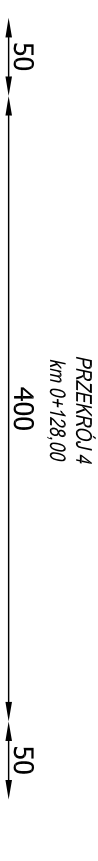





PRZEKRÓJ 4
km 0+128,00

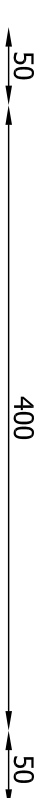


PRZEKROJ 5
km 0+178,80

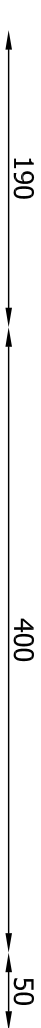


PRZEKRÓJ
km 0+193,50

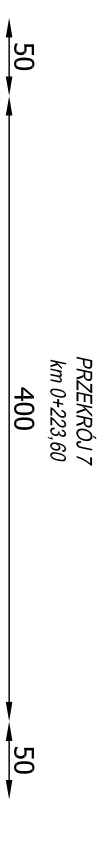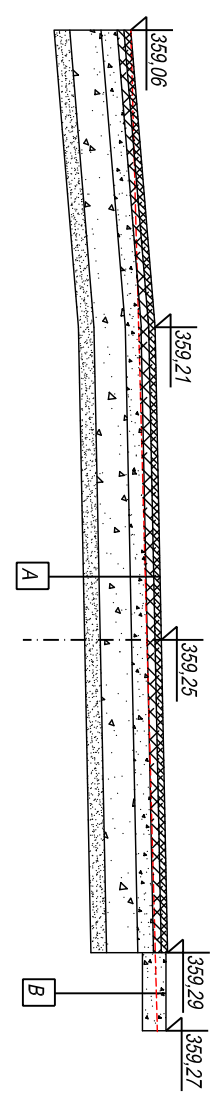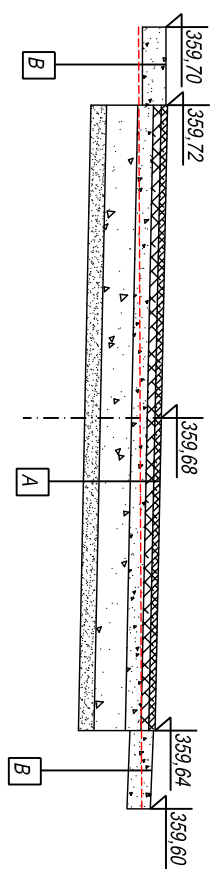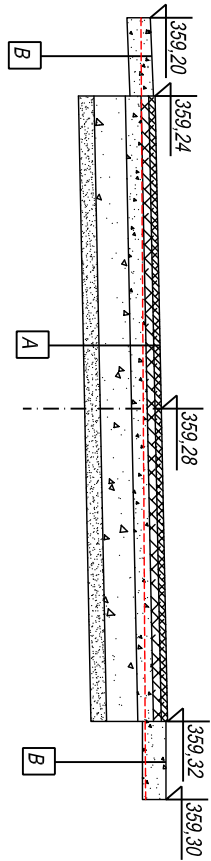


PRZEKRÓJ 7
km 0+223,60

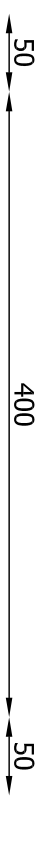


PRZEKRÓJ 8
km 0+249,20

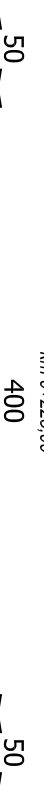


PRZEKRÓJ:
km 0+228,00

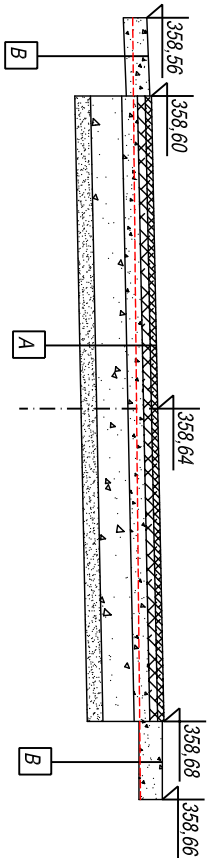


PRZEKRÓJ 10
km 0+311,30

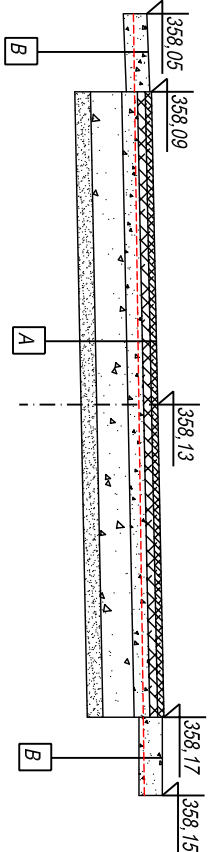


PRZEKRÓJ 11
km 0+013,10

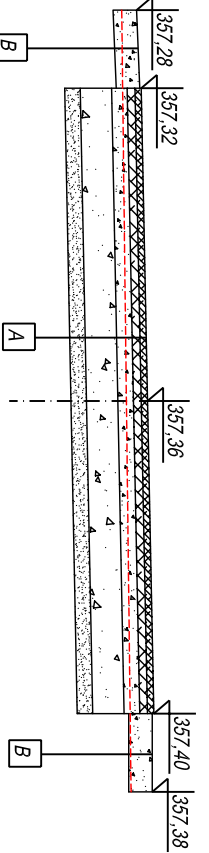


PRZEKRÓJ 12
km 0+028,90

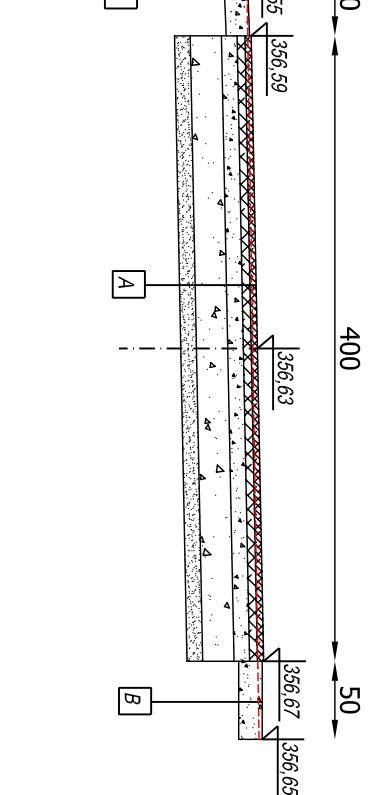


PRZEKRÓJ 10
km 0+311,30

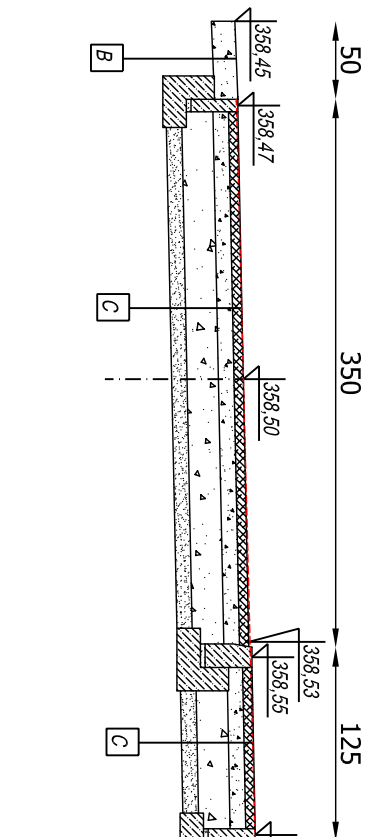


PRZEKRÓJ 11
km 0+013,10

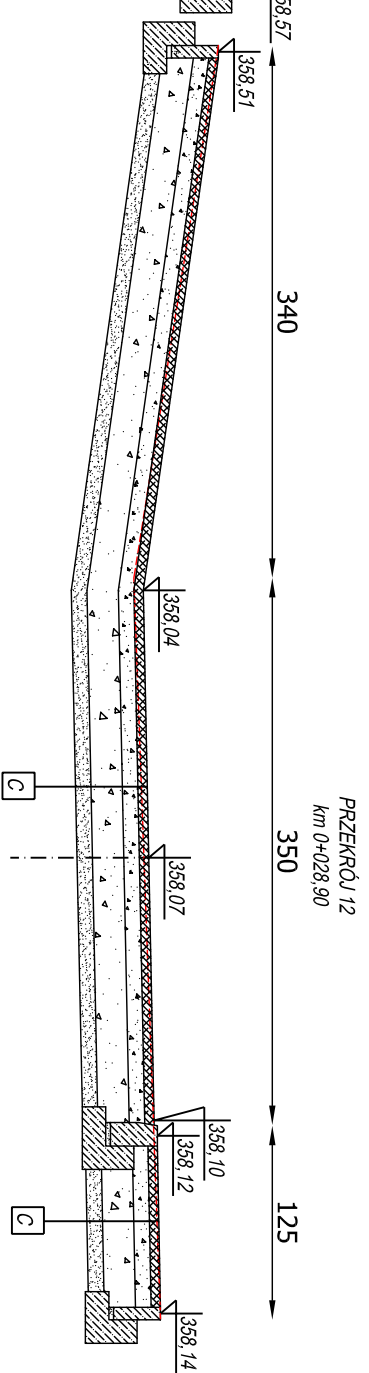

PRZEKRÓJ 12
km 0+028,90

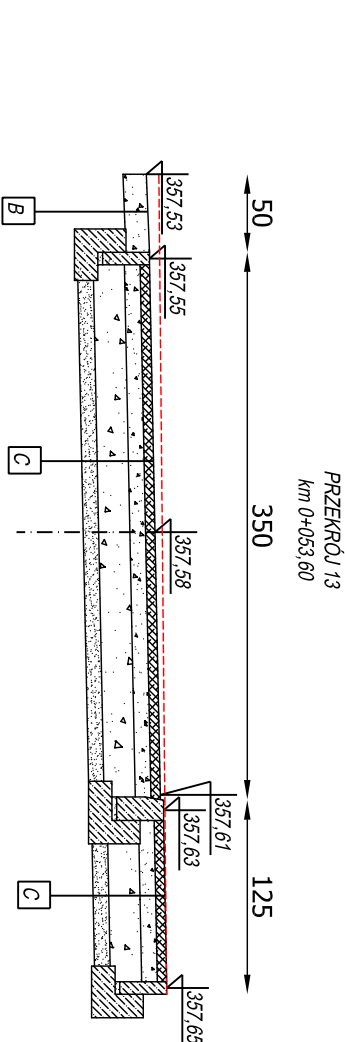

PRZEKRÓJ 13
km 0+053,60

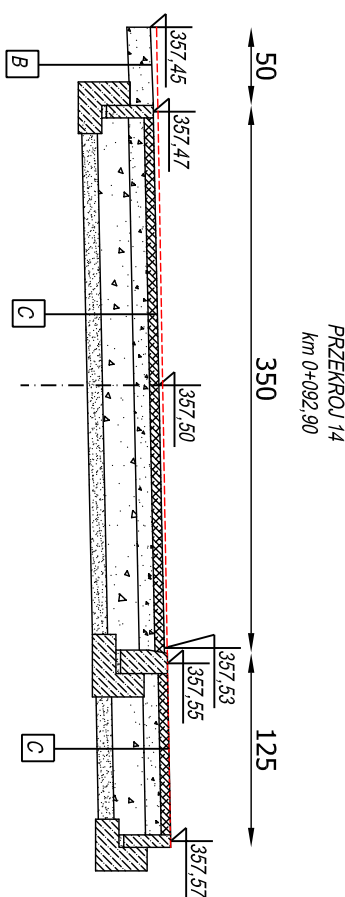

PRZEKROJ 12
km 0+092,90

USŁUGI PROJEKTOWE mgr inż. Robert Szczepanek 58-100 Świdnica ul. Serboka 25 tel. 607 667 901				
Inwestycja:		Przebudowa drogi gminnych w Mokreszowie.		
Zadanie:		Przebudowa drogi gminnych w Mokreszowie dz. nr 1144/1, 1160, 1161.		
Tytuł rysunku:		Przekroje poprzeczne.		skala 1:50
projektant	spejalność	nr uprawnień	data	podpis
mgr inż. Robert Szczepanek	bud. - konst.	18/02/DUW	03.2017	
Inwestor:	Gmina Świdnica 58-100 Świdnica, ul. Głowackiego 4			nr rysunku 3