


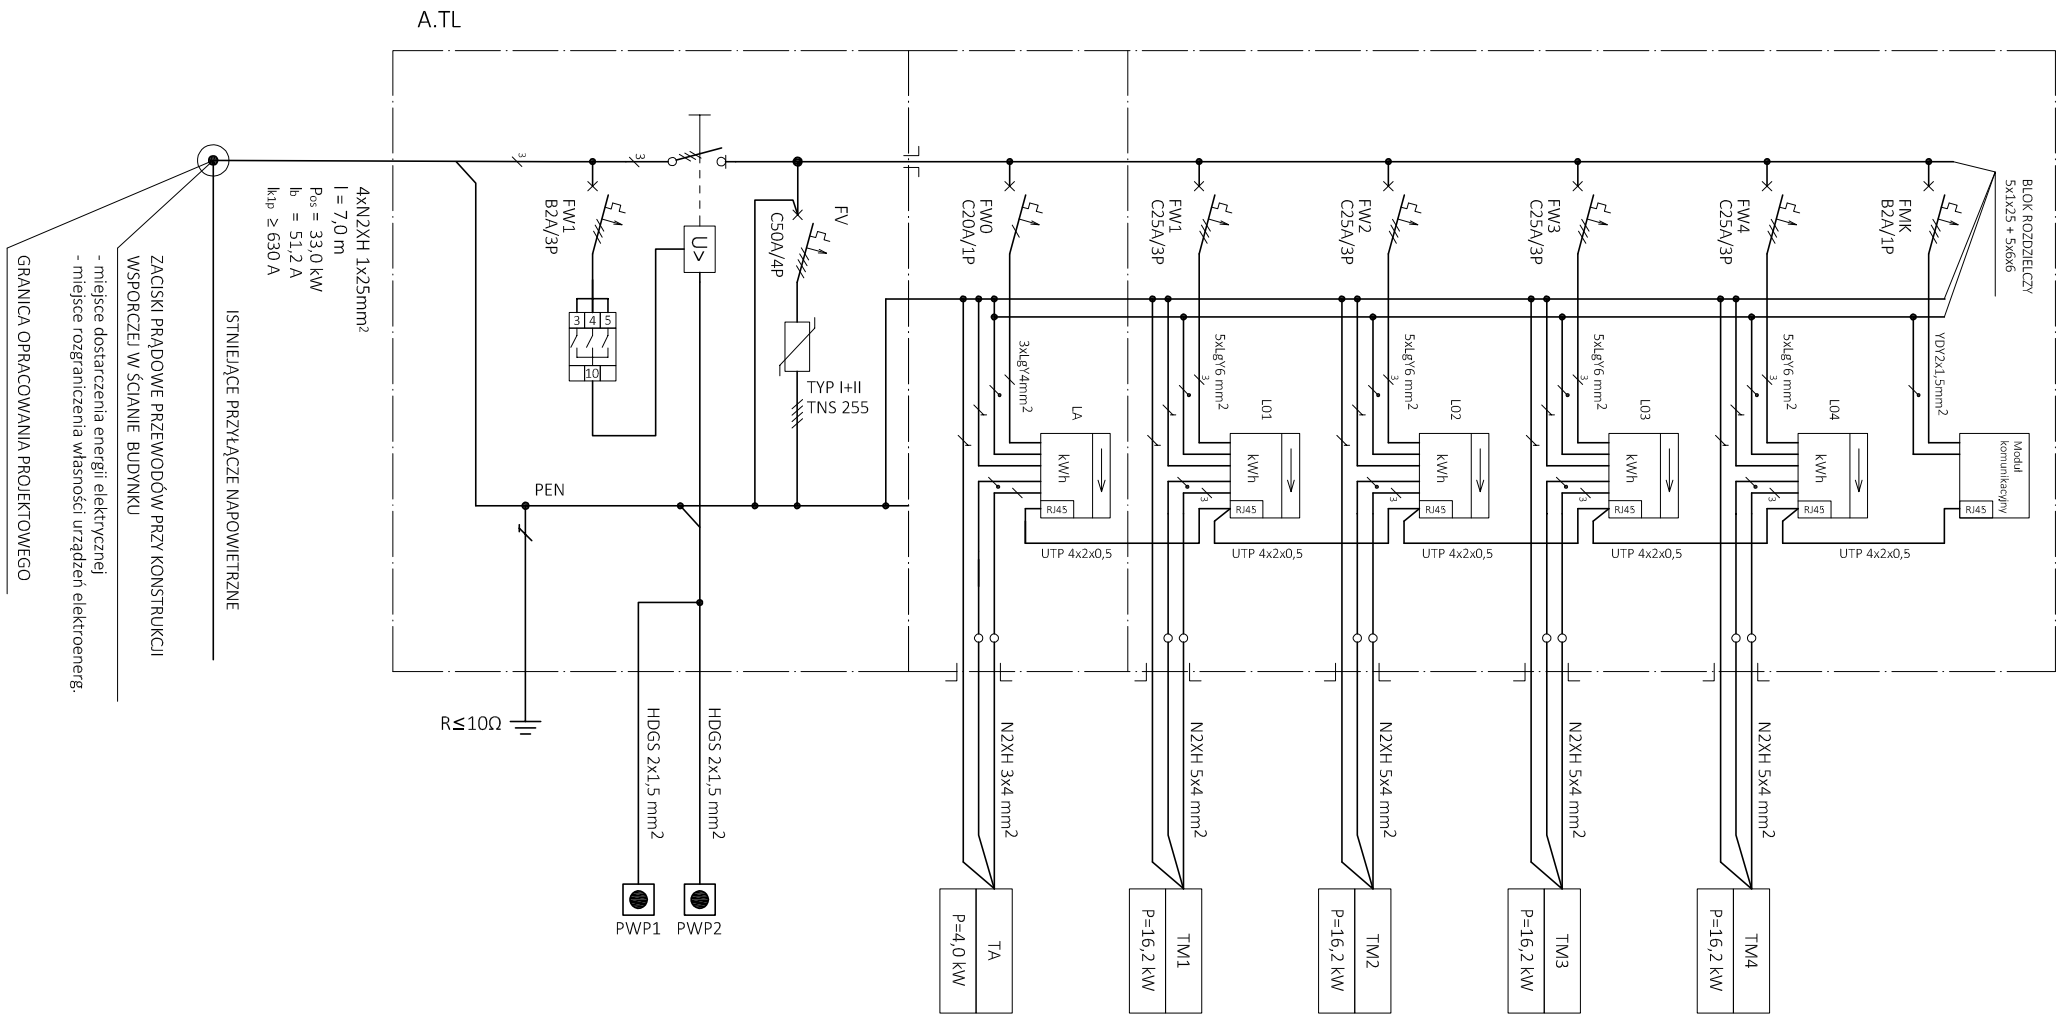

INWESTOR:		Gmina Świdnica, 58-100 Świdnica, ul. Bartosza Głowackiego 4	NAZWA PROJEKTU:	Przebudowa budynku mieszkalnego wielorodzinnego w Witoszowie Górnym Witoszów Górny 12, dz. nr 221/5 Obręb Witoszów Górny AM 2	STADIUM:	PROJEKT BUDOWLANY	DATA:	LIPIEC 2017	SKALA:	—
PROJEKTANT:	mgr inż. WOJCIECH JASIŃSKI upr. Nr AU-F 2/197/81		TYTUŁ RYSUNKU:	SCHEMAT ZASILANIA BUDYNKU	BRANŻA:	INSTALACJE ELEKTRYCZNE	NR RYSUNKU:	IE06	ARKUSZ:	2 z 2
SPRAWDZAJĄCY:	mgr inż. EWA LEŚNIEWSKA upr. Nr UAN.-V-7342/3/47/93									