


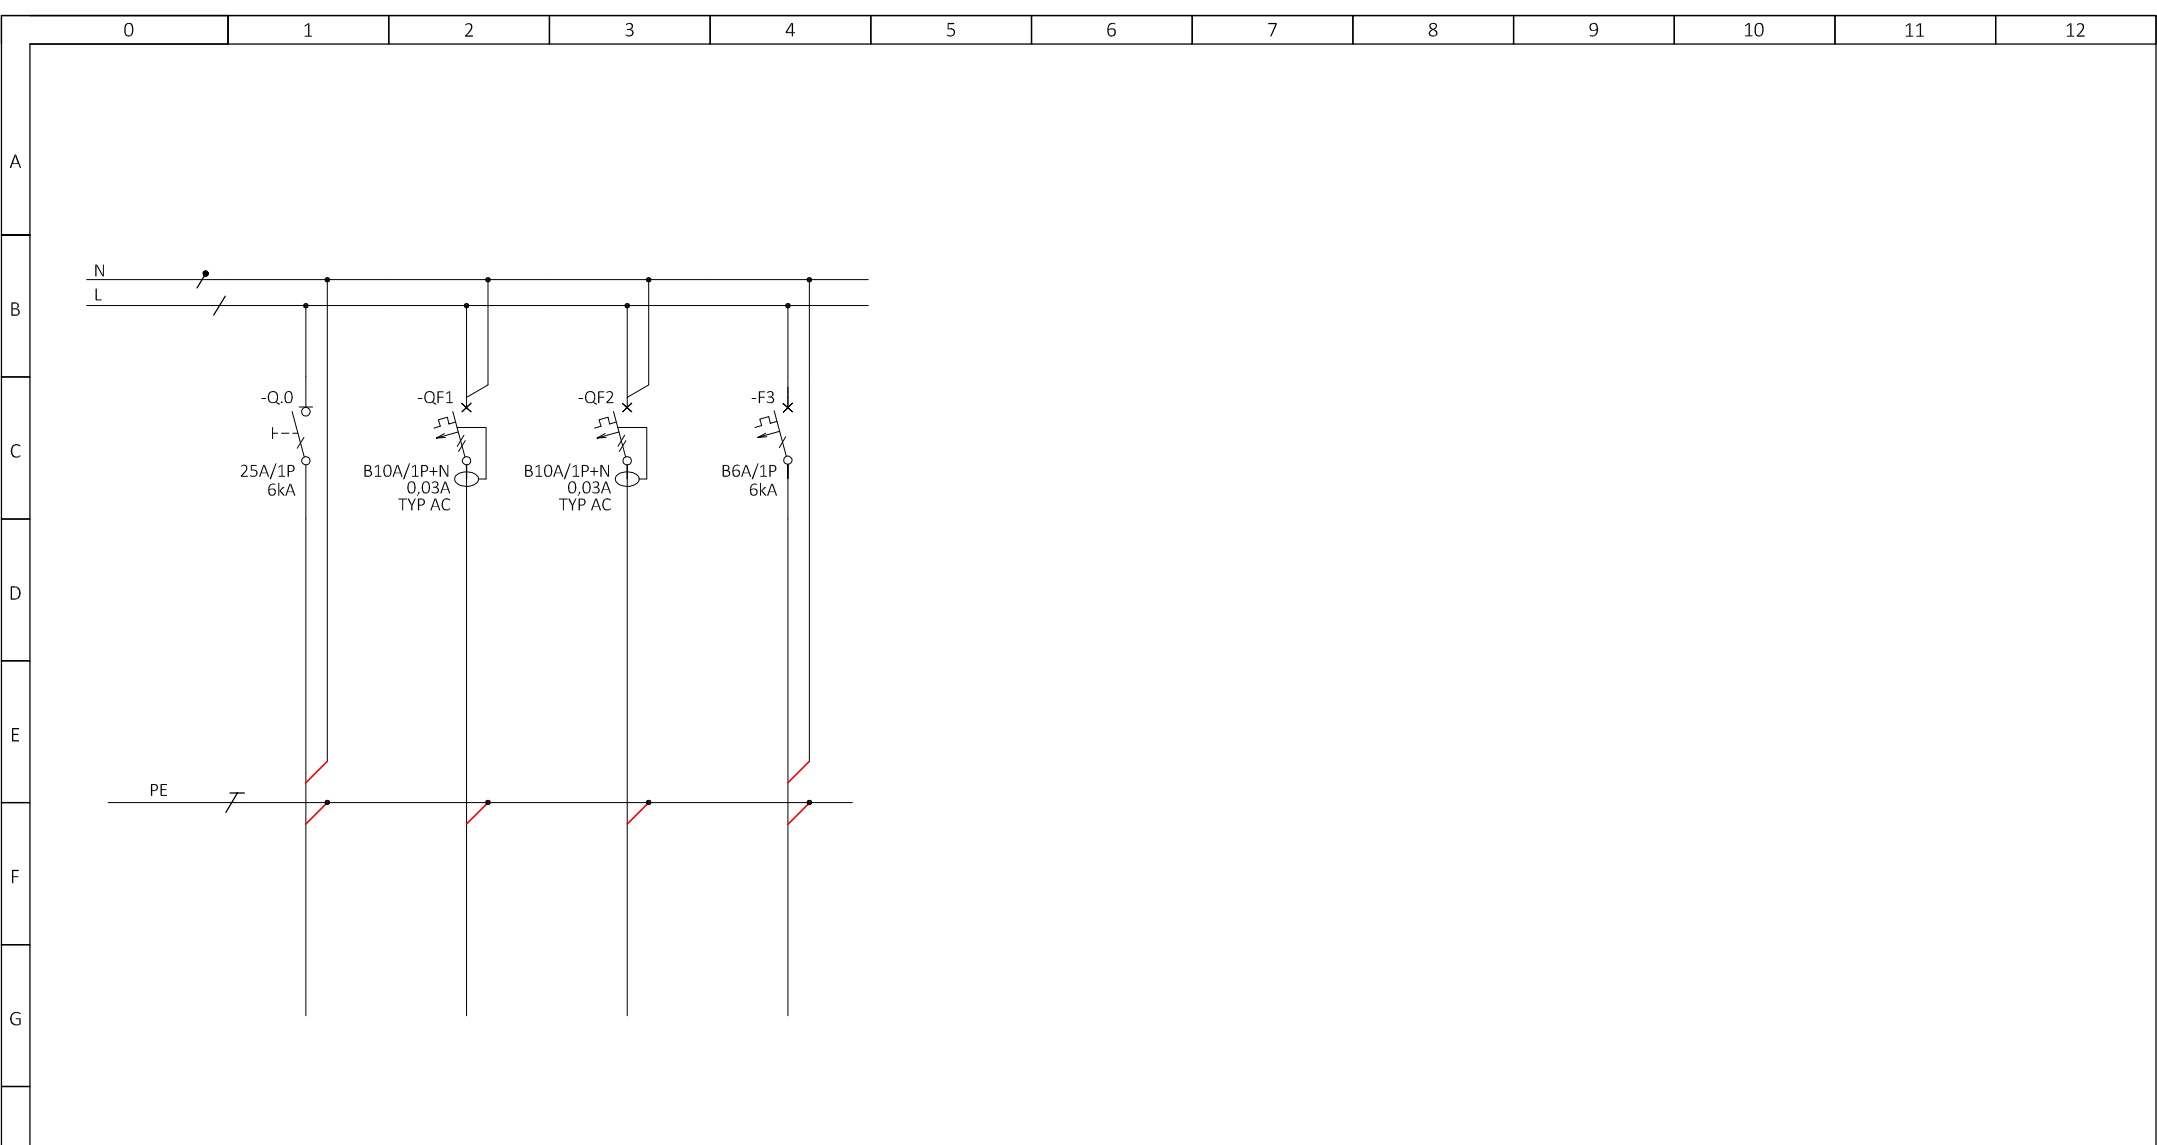

H			NAZWA OBWODU:	Zasilanie z tablicy TM	Kocioł CO	Obwód gniazd wtykowych 1-fazowych	Obwód oświetlenia			
	I	LOKALIZACJA/POM.		Pom. 2.2	Pom. 1.9	Pom. 1.9	Pom. 2.2 - 2.5			
		MOC [kW]		1,6	0,5	1,5	0,2			
		YP PRZEW., KABLA:		YKXS 5x16	YDYP 3x1,5	YDYP 3x2,5	YDYP 3-4x1,5			
J	INWESTOR: Gmina Świdnica, 58-100 Świdnica, ul. Bartosza Głowackiego 4					NAZWA PROJEKTU:	Przebudowa budynku mieszkalnego wielorodzinnego w Witoszowie Górnym Witoszów Górny 12, dz. nr 221/5 Obręb Witoszów Górny AM 2	STADIUM: PROJEKT BUDOWLANY	DATA: LIPIEC 2017	SKALA: —
	PROJEKTANT:	mgr inż. WOJCIECH JASIŃSKI upr. Nr AU-F 2/197/81				TYTUŁ RYSUNKU:	SCHEMAT TABLICY TK	BRANŻA: INSTALACJE ELEKTRYCZNE	NR RYSUNKU: IE09	ARKUSZ: 1 z 1
	SPRAWDZAJĄCY:	mgr inż. EWA LEŚNIEWSKA upr. Nr UAN.-V-7342/3/47/93								