




ZESTAWIENIE POMIESZCZEŃ II PIĘTRA			
Nr	Nazwa pomieszczenia	Posadzka	Powierzchn.[m2]
3.1	Klatka schodowa	pt. ceram.	12,71
Lokal mieszkalny nr 3			
3.2	Przedpokój	pt. ceram.	4,66
3.3	Pokój	panele	12,74
3.4	Łazienka	pt. ceram.	5,23
3.5	Pokój z aneksem kuch.	panel.+pt. cer.	23,65
	Razem pow. użytkowa		46,28
Lokal mieszkalny nr 4			
3.6	Przedpokój	pt. ceram.	4,33
3.7	Pokój z aneksem kuch.	panel.+pt. cer.	23,79
3.8	Łazienka	pt. ceram.	4,60
3.9	Pokój	panele	11,85
	Razem pow. użytkowa		44,57
	Razem powierzchnia netto		103,56
	w tym:		
	Powierzchnia użytkowa		90,85
	Powierzchnia ruchu		12,71
	Powierzchnia usługowa		--

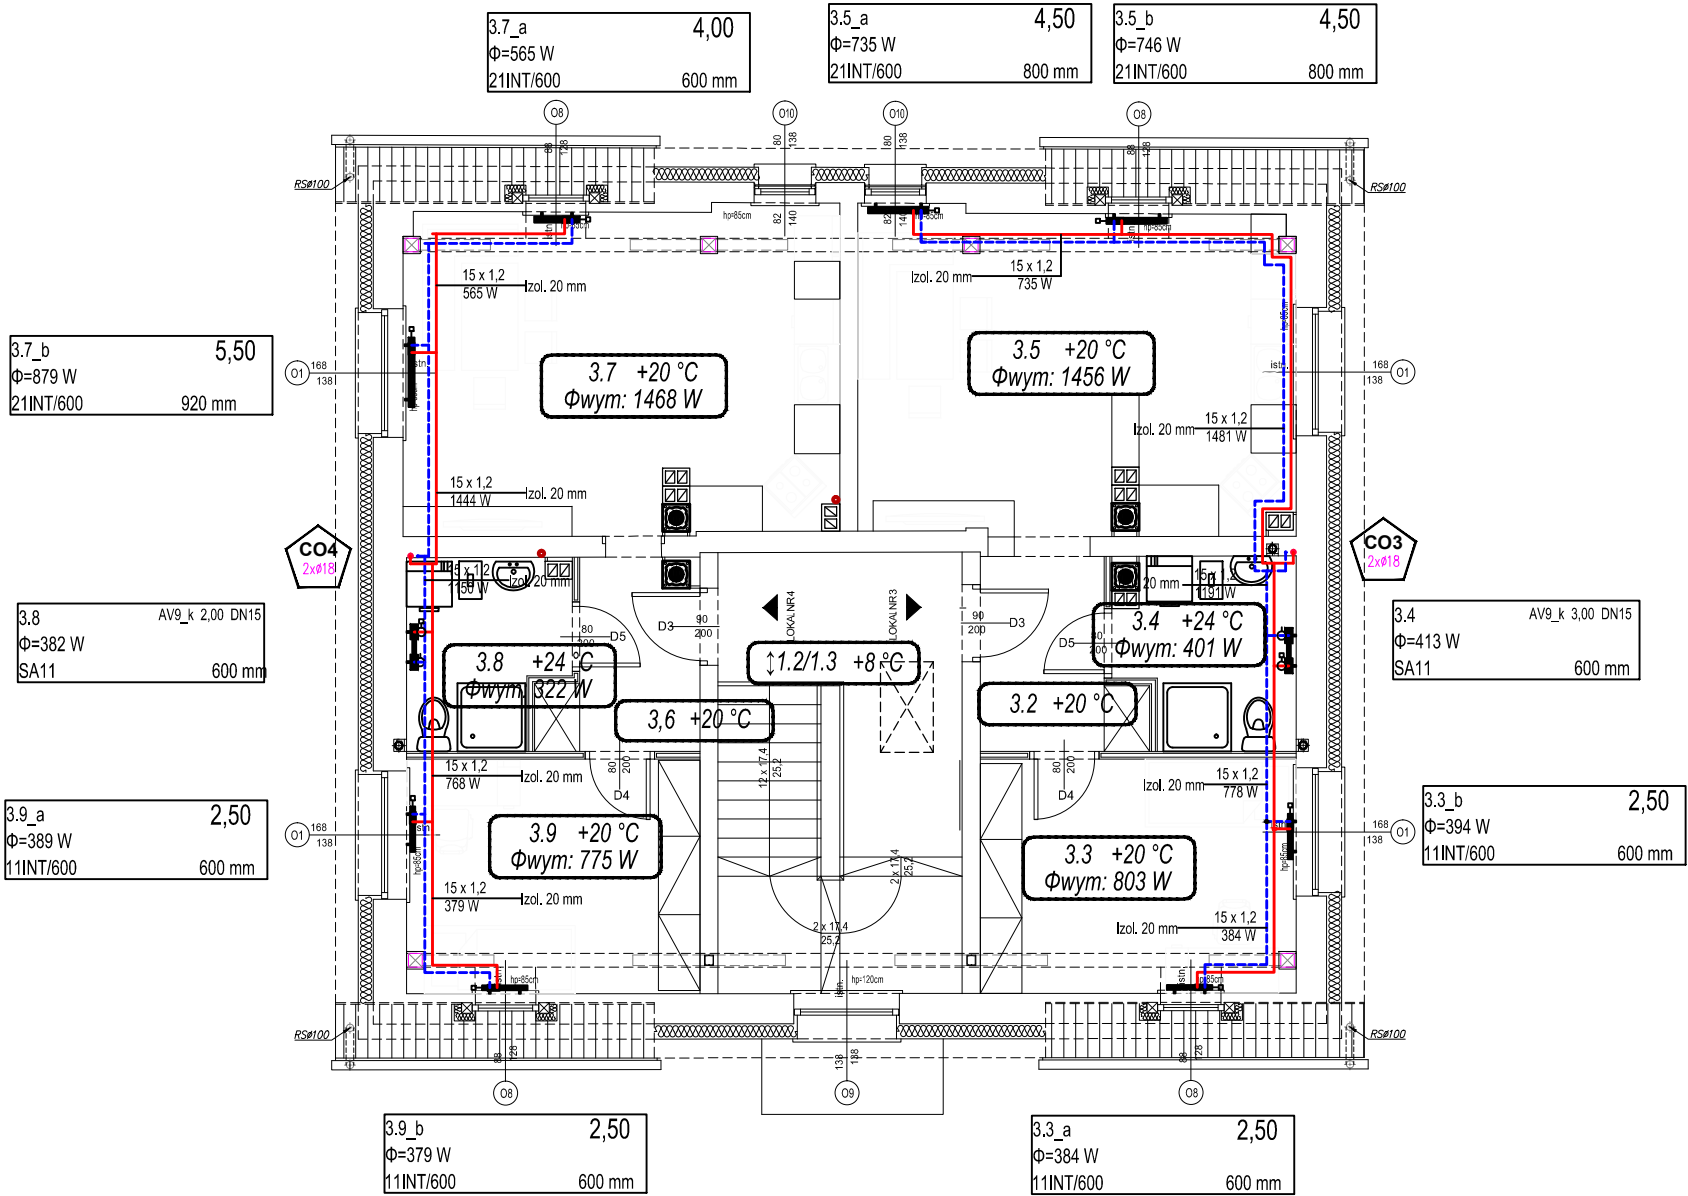

Oznaczenia:

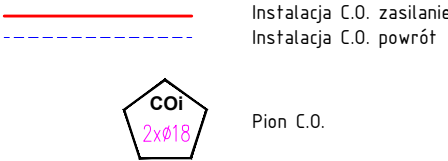

Oznaczenia grzejników:

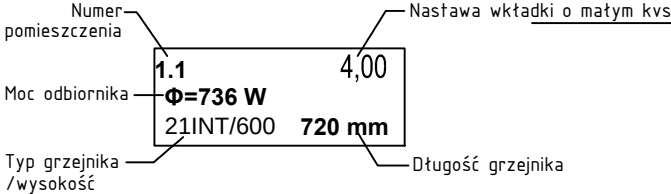

ARCHIKON ROBERT KRYŚPIAK 58 - 100 Świdnica, ul. Armii Krajowej 29/9 tel.: 74 - 85 - 20 - 600 lub 604 - 560 - 251 e-mail: biuro@archikon.net NIP: 884-154-62-33, Regon: 890647666		NR RYSUNKU IS-09	
NAZWA I ADRES OBIEKTU BUDOWLANEGO PRZEBUDOWA BUDYNKU MIESZKALNEGO WIELORODZINNEGO W WITOSZOWIE GÓRNYM Witoszów Górny 12, dz. nr 221/5 Obręb Witoszów Górny AM 2			
TYTUŁ RYSUNKU RZUT PODDASZA- INSTALACJA C.O.			
STADIUM OPRACOWANIA PROJEKT BUDOWLANY		SKALA 1:100	
IMIĘ I NAZWISKO MARIUSZ WAŚNIEWSKI	SPEC./NR UPRAWNIEN 108/DOŚ/06	DATA 06.2017	PODPIS
PROJEKTANT			
mgr inż. ANDRZEJ BURDYNOWSKI	spec. inst. sanitarne 2517/93/2612/94	06.2017	