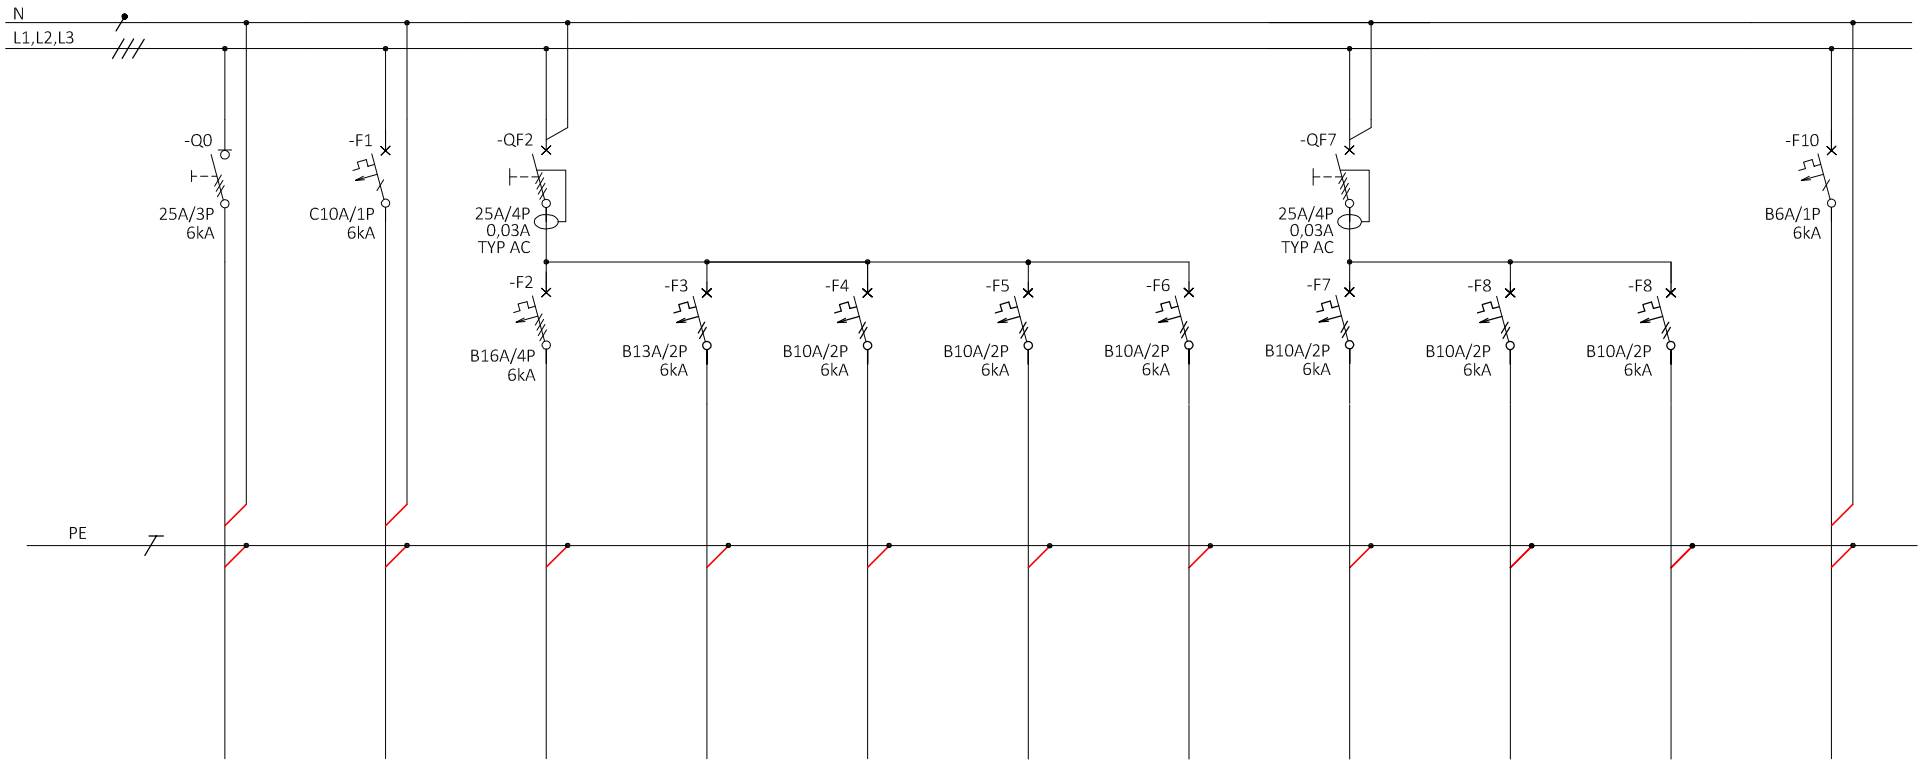


NAZWA OBWODU:	Zasilanie z układu pomiarowo -rozliczeniowego	Tablica TK	Kuchenka elektryczna	Zmywarka	Obwód gniazd wtykowych 1-fazowych	Obwód gniazd wtykowych 1-fazowych	Obwód gniazd wtykowych 1-fazowych	Podgrzewacz wody	Pralka	Obwód gniazd wtykowych 1-fazowych	Obwód oświetlenia
LOKALIZACJA/POM.	Elewacja budynku	Pom. 1.9	Pom. 2.5	Pom. 2.5	Pom. 2.5	Pom. 2.5	Pom. 2.2; 2.3	Pom. 2.4	Pom. 2.4	Pom. 2.4	Pom. 2.2 - 2.5
MOC [kW]	16,2	1,6	10,0	2,0	2,0	2,0	2,0	1,5	2,0	1,0	0,2
TYP PRZEW., KABLA:	YKXS 5x16		YDYp 5x2,5	YDYp 3x2,5	YDYp 3x2,5	YDYp 3x2,5	YDYp 3x2,5	YDYp 3x2,5	YDYp 3x2,5	YDYp 3x2,5	YDYp 3-4x1,5

INWESTOR: Gmina Świdnica, 58-100 Świdnica, ul. Bartosza Głowackiego 4		NAZWA PROJEKTU: Przebudowa budynku mieszkalnego wielorodzinnego w Witoszowie Górnym Witoszów Górny 12, dz. nr 221/5 Obręb Witoszów Górny AM 2	STADIUM: PROJEKT BUDOWLANY	DATA: LIPIEC 2017	SKALA: –
PROJEKTANT:	mgr inż. WOJCIECH JASIŃSKI upr. Nr AU-F 2/197/81	TYTUŁ RYSUNKU: SCHEMAT TABLICY TM	BRANŻA: INSTALACJE ELEKTRYCZNE	NR RYSUNKU: IE08	ARKUSZ: 1 z 1
SPRAWDZAJĄCY:	mgr inż. EWA LEŚNIEWSKA upr. Nr UAN.-V-7342/3/47/93				