



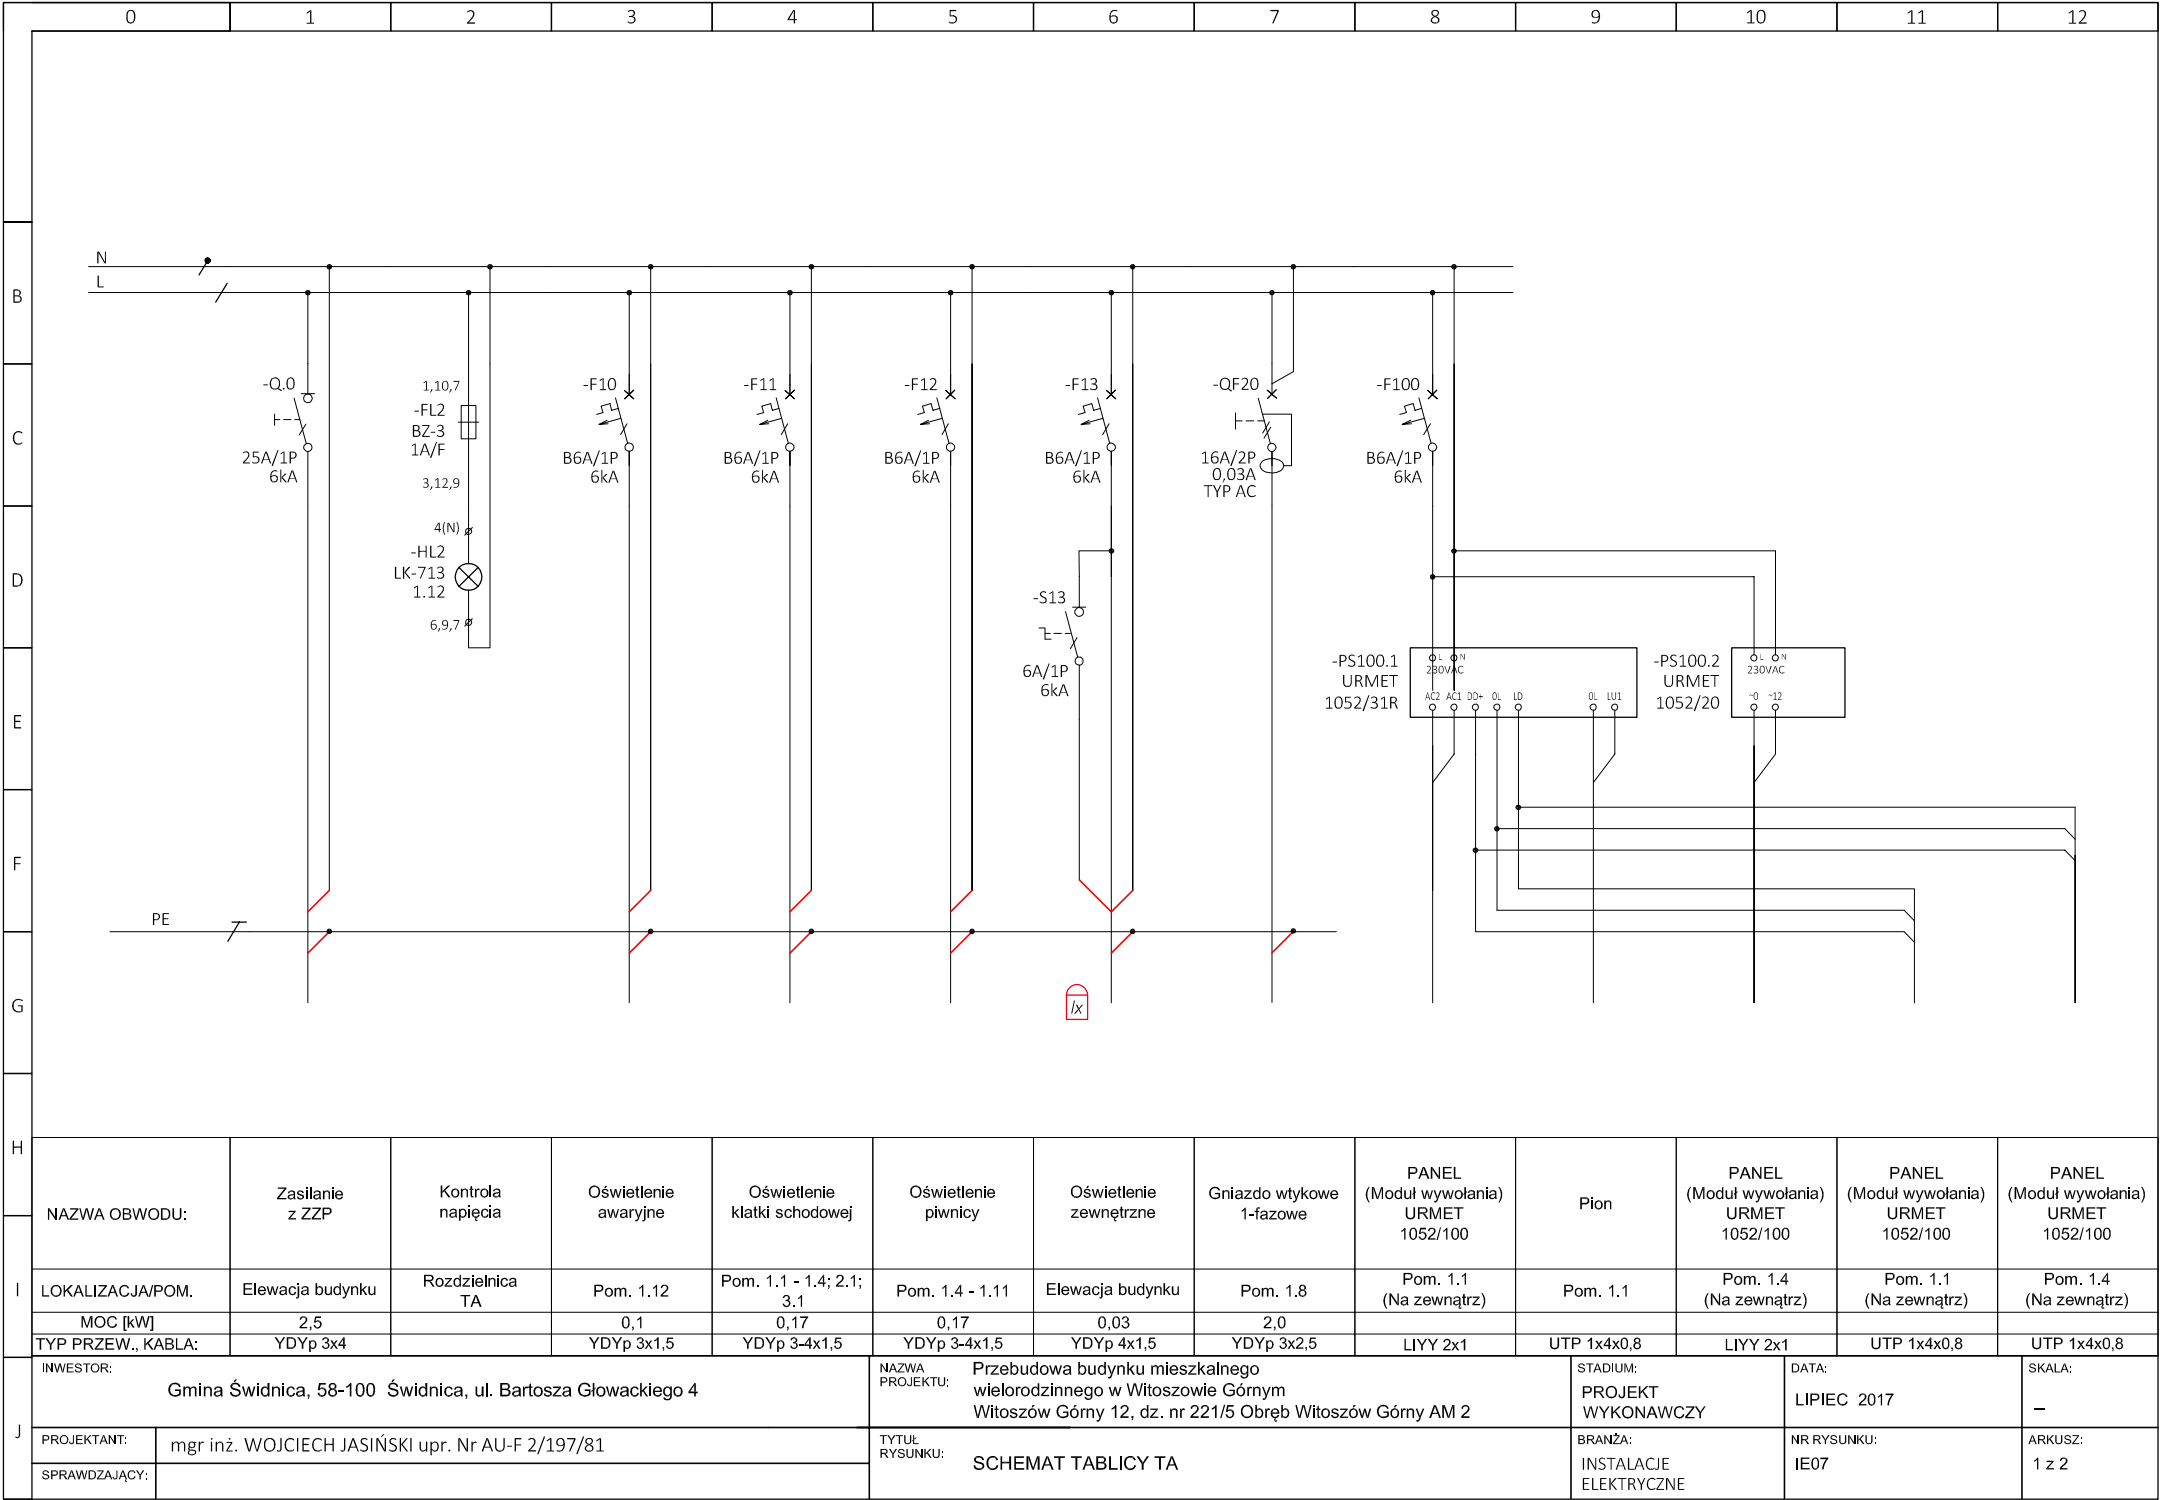

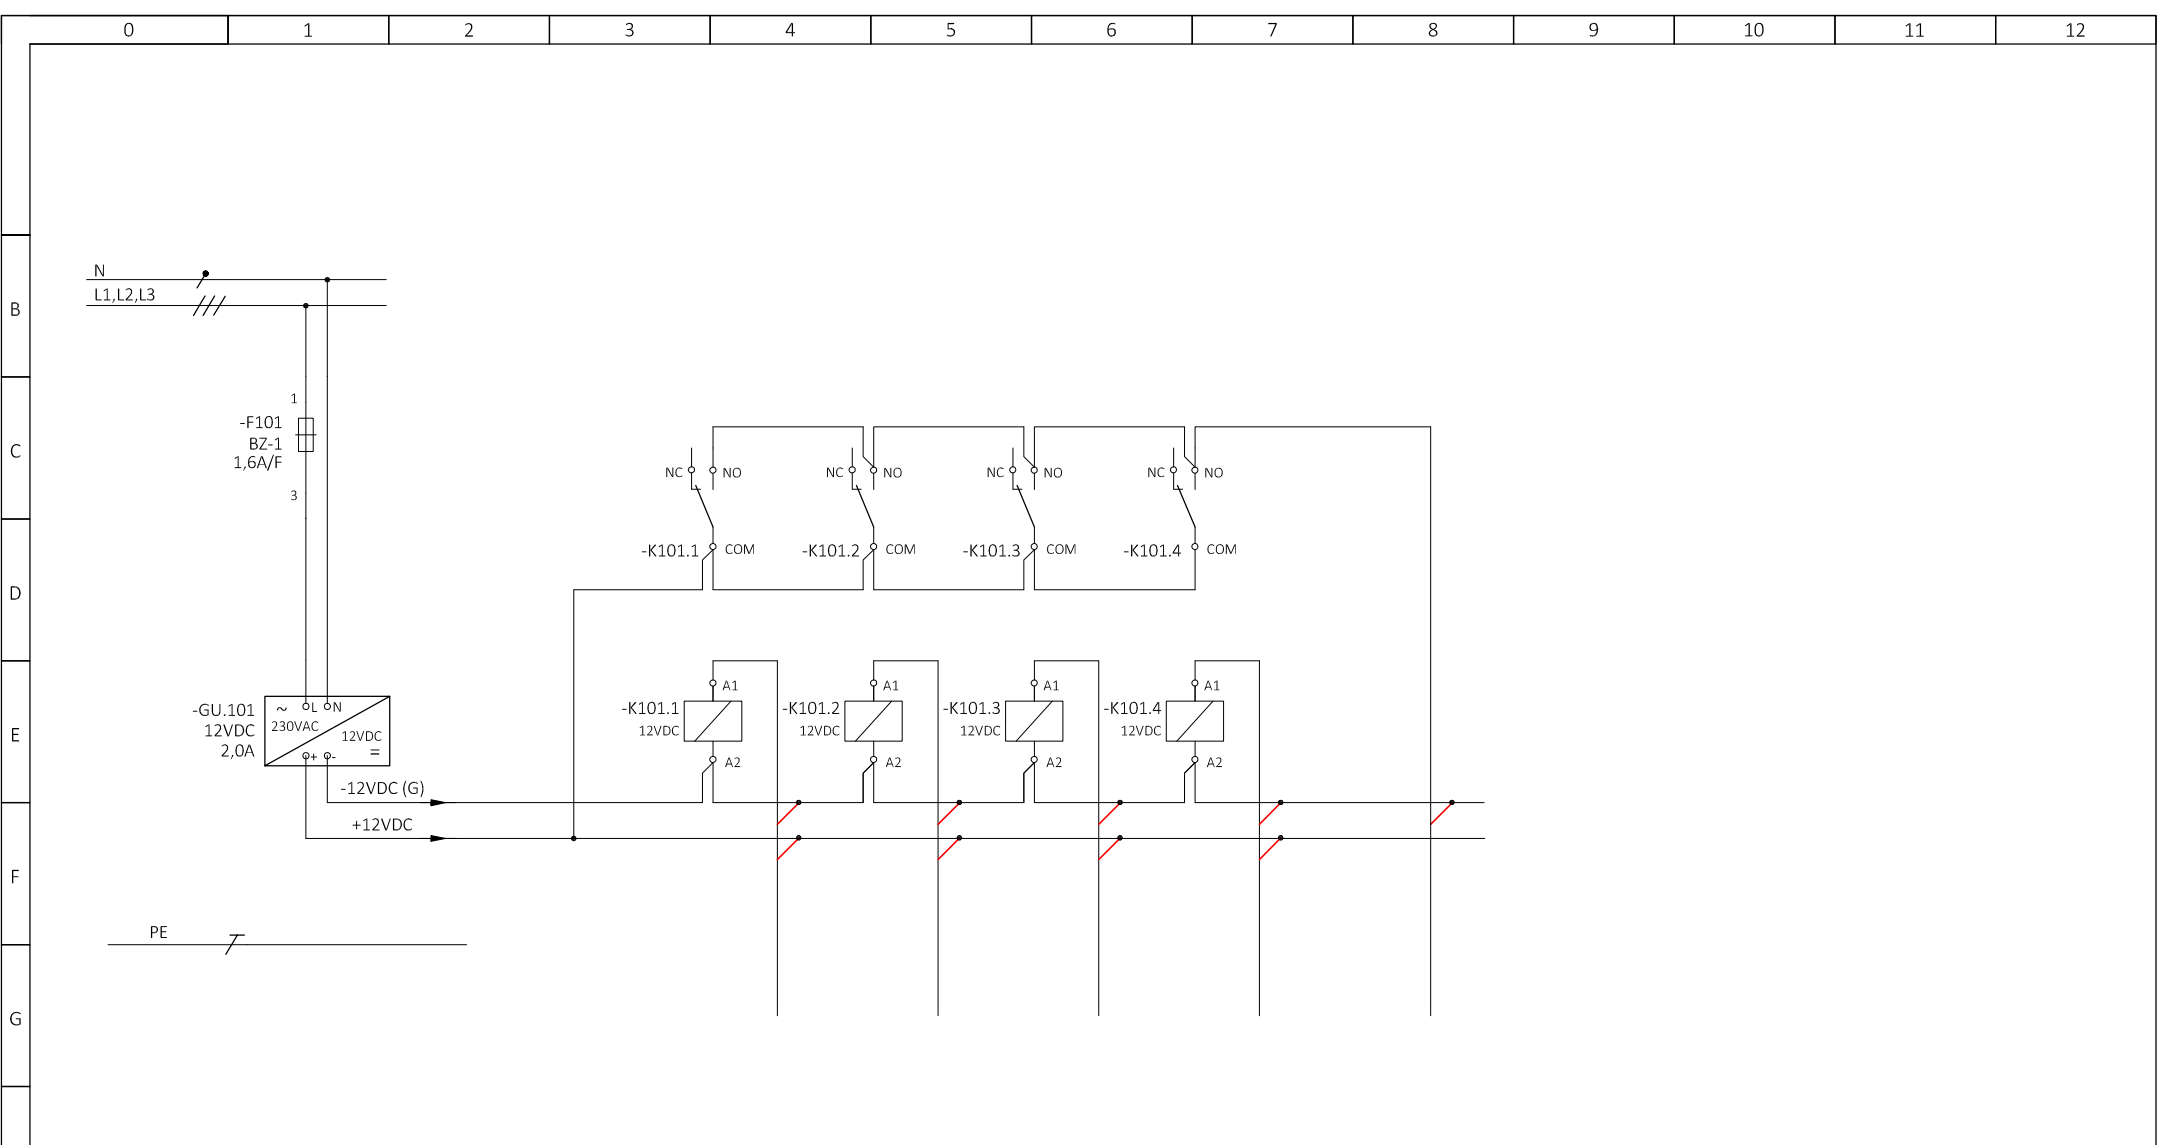

H		NAZWA OBWODU:	Obwód 12VDC	Oświetlenie strefy		P1 Czujnik gazu CO	P2 Czujnik gazu CO	P3 Czujnik gazu CO	P4 Czujnik gazu CO	SA Sygnalizator akustyczny					
	I	LOKALIZACJA/POM.	Rozdzielnica TA	Pom. 1.12		Pom. 1.5	Pom. 1.9	Pom. 1.6	Pom. 1.10	Pom. 1.2					
		MOC [kW]		0,44											
		TYP PRZEW., KABLA:	LgY 3x1,0	N2XH 3-4x1,5		LIYY 4x1,0	LIYY 4x1,0	LIYY 4x1,0	LIYY 4x1,0	LIYY 2x1,0					
J	INWESTOR: Gmina Świdnica, 58-100 Świdnica, ul. Bartosza Głowackiego 4					NAZWA PROJEKTU:	Przebudowa budynku mieszkalnego wielorodzinnego w Witoszowie Górnym Witoszów Górny 12, dz. nr 221/5 Obręb Witoszów Górny AM 2				STADIUM: PROJEKT WYKONAWCZY	DATA: LIPIEC 2017	SKALA: —		
	PROJEKTANT:	mgr inż. WOJCIECH JASIŃSKI upr. Nr AU-F 2/197/81				TYTUŁ RYSUNKU:	SCHEMAT TABLICZY TA				BRANŻA: INSTALACJE ELEKTRYCZNE	NR RYSUNKU: IE07	ARKUSZ: 2 z 2		
	SPRAWDZAJĄCY:														