


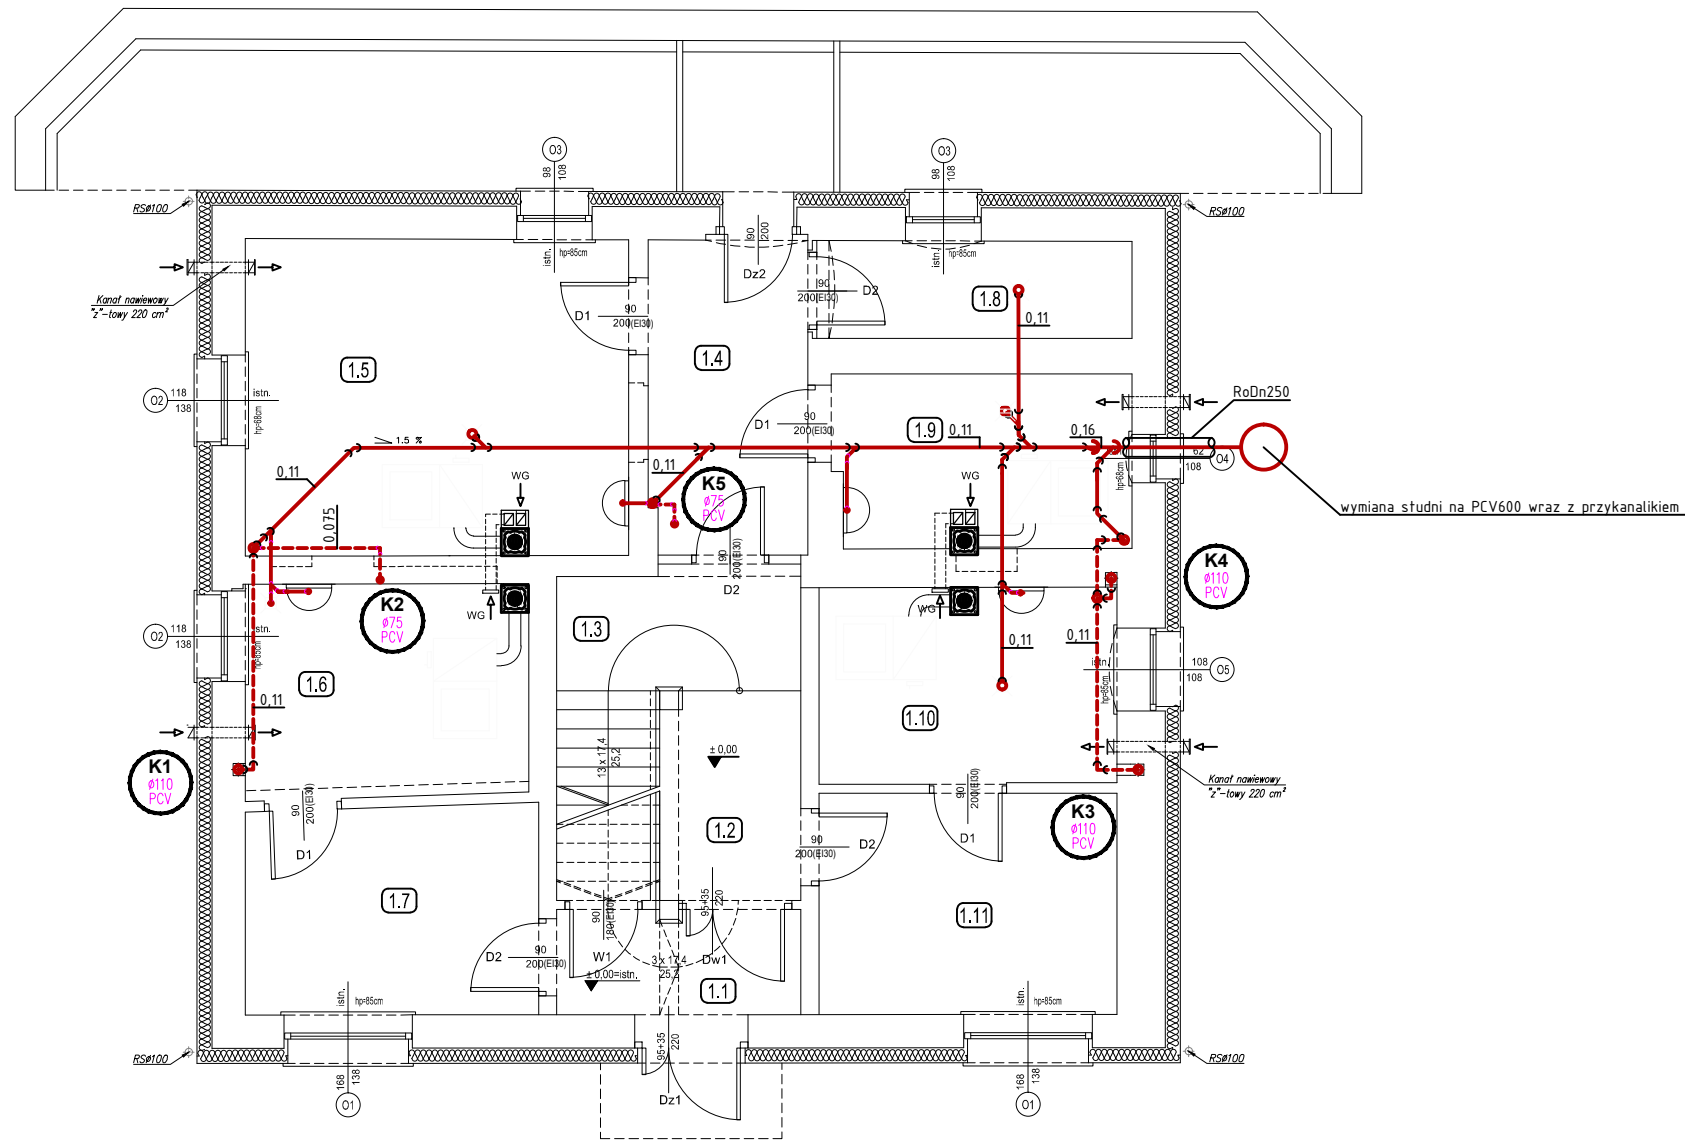

Oznaczenia:

- Ki**  
0,11  
PCV Pion kanalizacji sanitarnej wyprowadzony ponad dach zaopatrzony w wywiewkę dachową
- kanalizacja wew. PVC prowadzenie pod posadzką
- - - kanalizacja wew. PVC prowadzenie pod stropem

| ZESTAWIENIE POMIESZCZEŃ PARTERU |                           |             |                |
|---------------------------------|---------------------------|-------------|----------------|
| Nr                              | Nazwa pomieszczenia       | Posadzka    | Powierzch.[m2] |
| 1.1                             | Wiatrołap                 | pt. ceram.  | 4,31           |
| 1.2                             | Korytarz                  | pt. ceram.  | 8,06           |
| 1.3                             | Klatka schodowa           | pt. ceram.  | 7,70           |
| 1.4                             | Korytarz                  | pt. ceram.  | 8,56           |
| 1.5                             | Kotłownia                 | pos. beton. | 20,61          |
| 1.6                             | Kotłownia                 | pos. beton. | 10,15          |
| 1.7                             | Pomieszczenie gospodarcze | pos. beton. | 10,40          |
| 1.8                             | Pomieszczenie wodomierza  | pos. beton. | 4,95           |
| 1.9                             | Kotłownia                 | pos. beton. | 8,58           |
| 1.10                            | Kotłownia                 | pos. beton. | 9,82           |
| 1.11                            | Pomieszczenie gospodarcze | pos. beton. | 11,24          |
| Razem powierzchnia netto        |                           |             | 104,38         |
| w tym:                          |                           |             |                |
| Powierzchnia użytkowa           |                           |             | 26,59          |
| Powierzchnia ruchu              |                           |             | 28,63          |
| Powierzchnia usługowa           |                           |             | 49,16          |

|   |                                                                               |                                        |                   |
|---|-------------------------------------------------------------------------------|----------------------------------------|-------------------|
| <div>ARCHIKON</div> <div>ROBERT KRYŚPIAK</div> <div>58 - 100 Świdnica, ul. Armii Krajowej 29/9</div> <div>tel.: 74 - 85 - 20 - 600 lub 604 - 560 - 251</div> <div>e-mail: biuro@archikon.net</div> <div>NIP: 884-154-62-33, Regon: 890647666</div> |                                                                               | <div>NR RYSUNKU</div> <div>IS-01</div> |                   |
| <div>NAZWA I ADRES OBIEKTU BUDOWLANEGO</div> <div>PRZEBUDOWA BUDYNKU MIESZKALNEGO</div> <div>WIELORODZINNEGO W WITOSZOWIE GÓRNYM</div> <div>Witoszów Górny 12, dz. nr 221/5 Obręb Witoszów Górny AM 2</div>                                        |                                                                               |                                        |                   |
| <div>TYTUŁ RYSUNKU</div> <div>RZUT PARTERU-</div> <div>INSTALACJA KANALIZACJI</div>   |                                                                               |                                        |                   |
| <div>STADIUM OPRACOWANIA</div> <div>PROJEKT WYKONAWCZY</div>   |                                                                               | <div>SKALA</div> <div>1:100</div>      |                   |
| <div>IMIĘ I NAZWISKO</div> <div>MARIUSZ WAŚNIEWSKI</div>   | <div>SPEC./NR UPRAWNIEN</div> <div>spec. inst. sanitarne<br/>108/DOŚ/06</div> | <div>DATA</div> <div>06.2017</div>     | <div>PODPIS</div> |
| <div>PROJEKTANT</div>   |                                                                               |                                        |                   |
| <div>mgr inż.</div> <div>ANDRZEJ BURDYNOWSKI</div>   | <div>spec. inst. sanitarne</div> <div>2517/93/2612/94</div>                   | <div>06.2017</div>                     |                   |