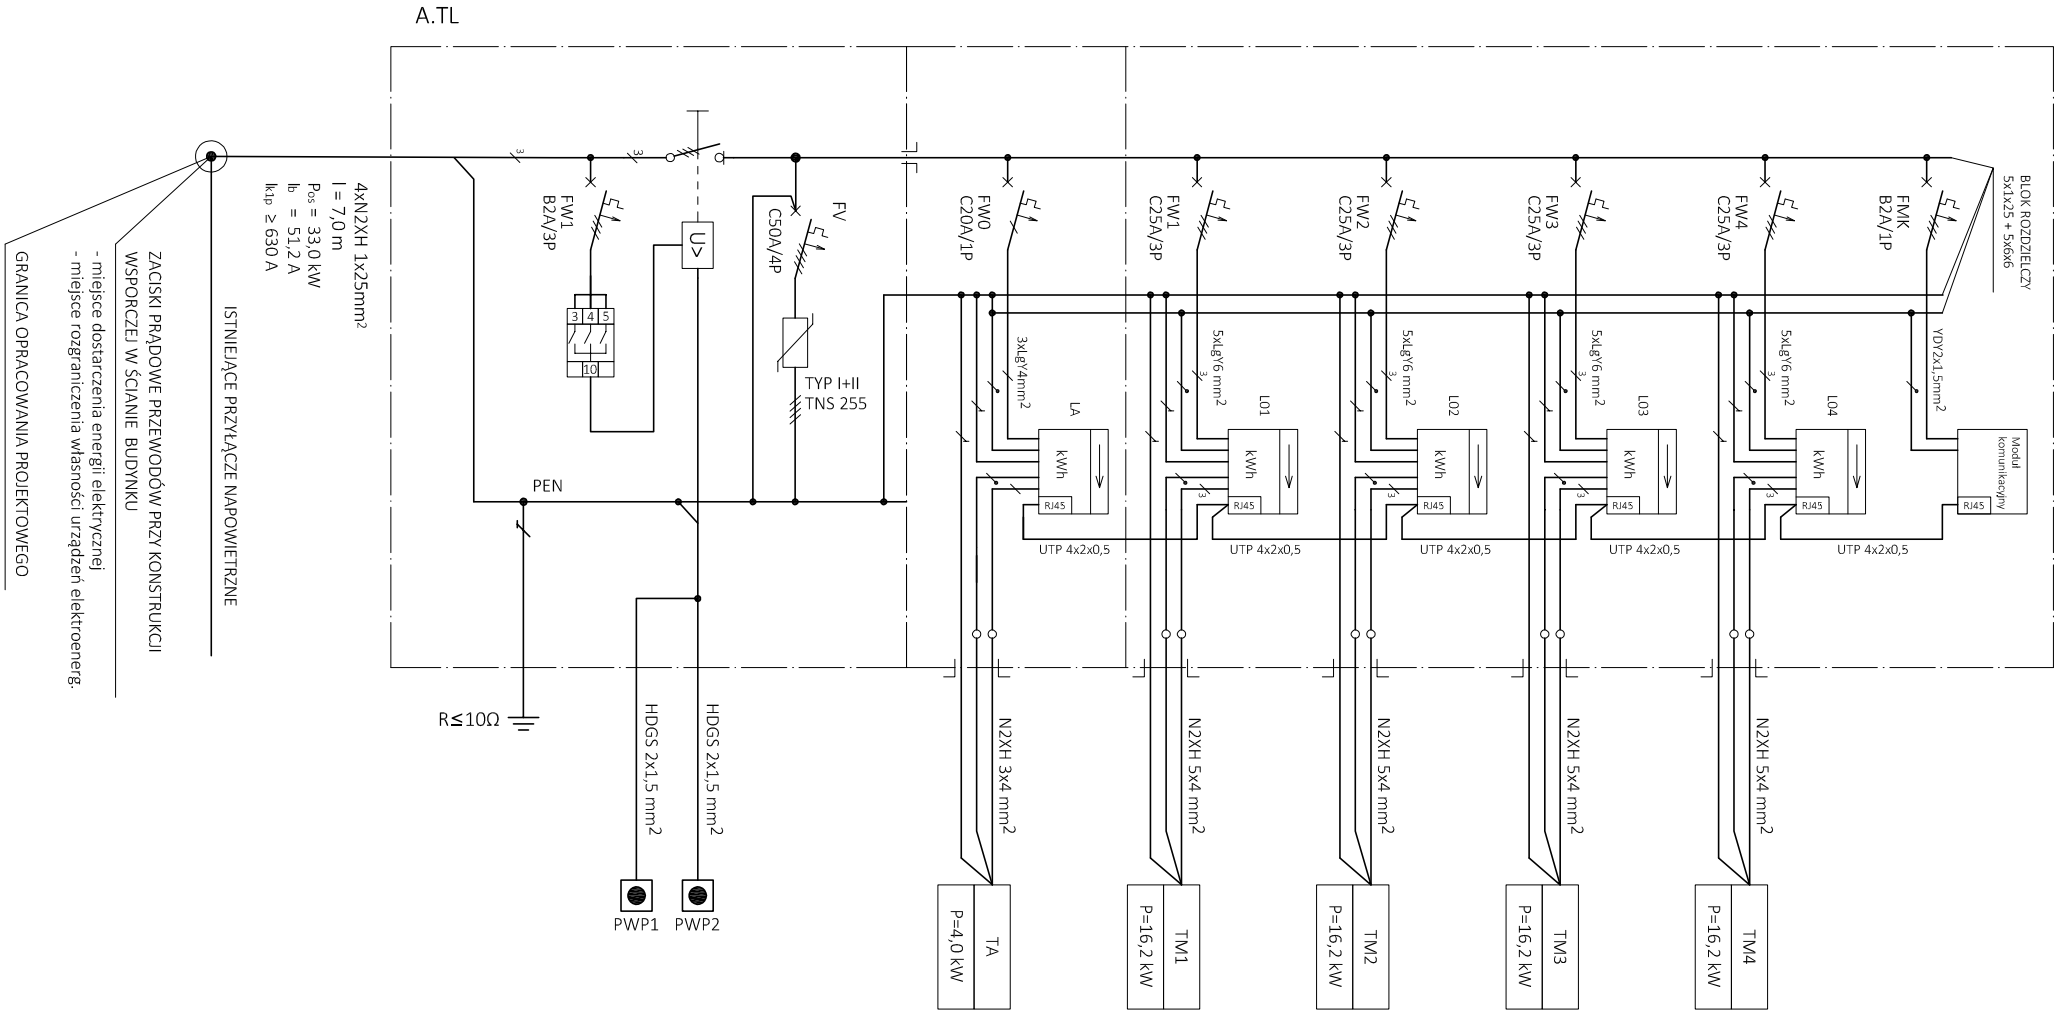


INWESTOR: Gmina Świdnica, 58-100 Świdnica, ul. Bartosza Głowackiego 4		NAZWA PROJEKTU: Przebudowa budynku mieszkalnego wielorodzinnego w Witoszowie Górnym Witoszów Górny 12, dz. nr 221/5 Obręb Witoszów Górny AM 2	STADIUM: PROJEKT WYKONAWCZY	DATA: LIPIEC 2017	SKALA: –
PROJEKTANT:	mgr inż. WOJCIECH JASIŃSKI upr. Nr AU-F 2/197/81	TYTUŁ RYSUNKU: SCHEMAT ZASILANIA BUDYNKU	BRANŻA: INSTALACJE ELEKTRYCZNE	NR RYSUNKU: IE06	ARKUSZ: 2 z 2
SPRAWDZAJĄCY:					