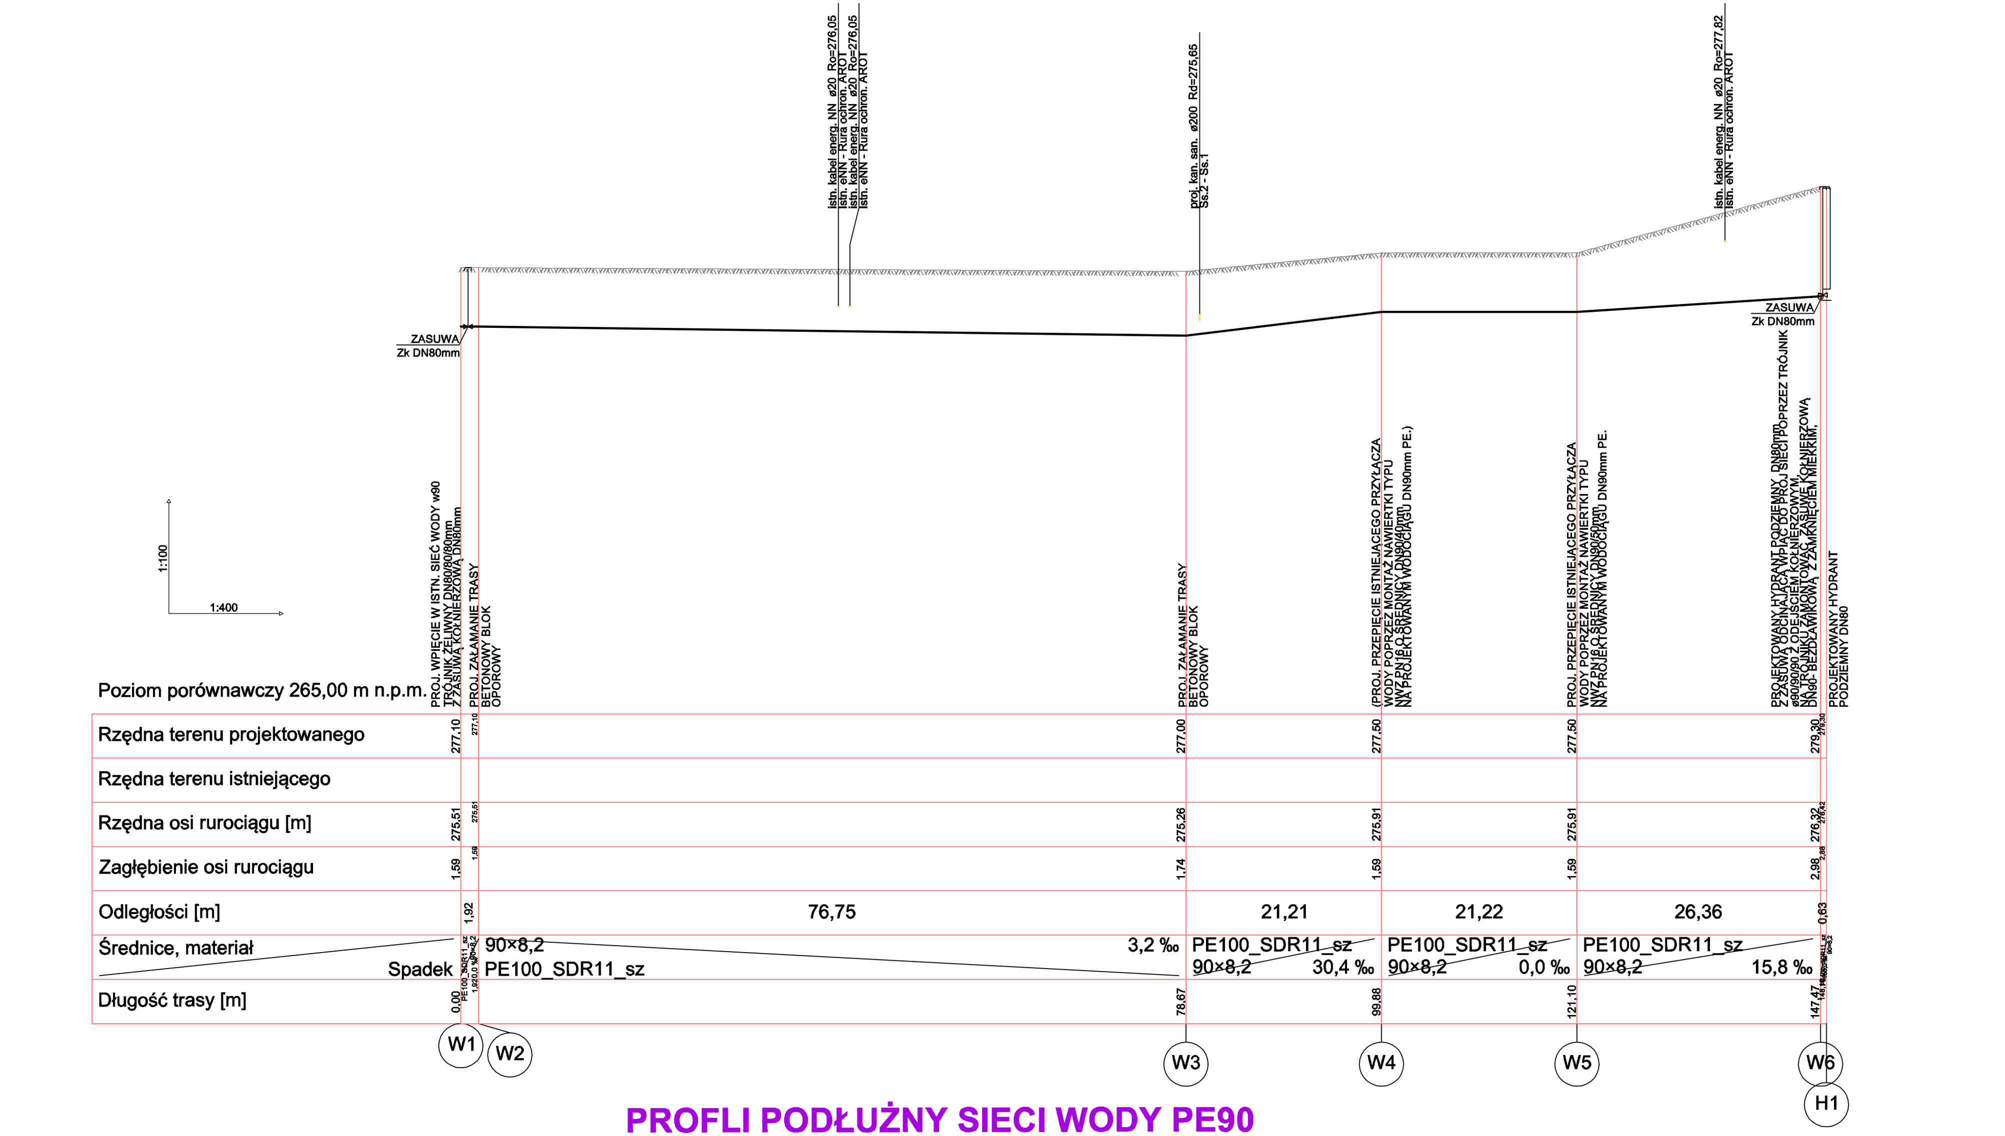

PROFIL PODŁUŻNY SIECI WODY PE90
skala 1:400/100

UWAGA:
- PRZY KOLIZJACH SIECI WODCIĄGOWEJ, KANALIZACJI SANITARNEJ I KANALIZACJI DESZCZOWEJ Z INNYM UZBROJENIEM TERENU MONTOWAĆ RURY OCHRONNE TYPU "AROT"
- PRZY PRZEJŚCIACH PROJEKTOWANYCH SIECI PRZEZ STROPY I ŚCIANY STOSOWAĆ RURY OCHRONNE STALOWE O DN O 20mm WIĘKSZYM OD PROWADZONEJ INSTALACJI
- WYKOPY WYKONAĆ WĄSKOPRZESTRZENNE Z UMOCNIENIEM ŚCIAN
- SIECI NIE OZNACZONE NA PROFIL. PROWADZIĆ W SPADKU MIN. 1%

BIURO PROJEKTOWE EKO-PROJEKT BIS **UL. MIESZKA I NR 33/13 ; 58-100 ŚWIDNICA**	skala: 1:400/100	data: 06.2017 R.
obiekt: ROZBUDOWA ODCINKA SIECI WODOCIĄGOWEJ I ODCINKA SIECI KANALIZACJI SANITARNEJ. adres: WITOSZÓW DOLNY ; DZIAŁKI GEODEZYJNE NUMER : 991, 992, 993 , 211/3 ; OBRĘB 0029-WT. DLN inwestor: GMINA ŚWIDNICA UL. B. GŁOWACKIEGO NR 4 ; 58-100 ŚWIDNICA	PROJEKTOWAŁ mgr inż. PAWEŁ WÓJCIK NBGP V-7342/3/11/97 DOS/IS/1699/01	
rys.nr IS 2 — **PROFIL PODŁUŻNY SIECI WODY PE90** PROJEKT BUDOWLANY PRAWA AUTORSKIE ZASTRZEŻONE	SPRAWDZIŁ mgr inż. AGNIESZKA SAKOWSKA	