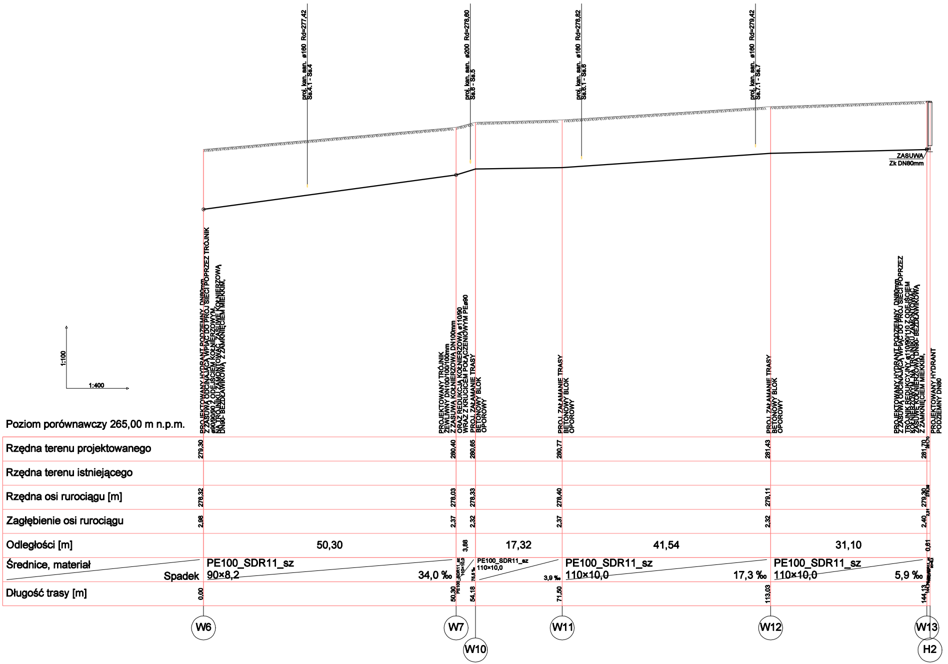
proj. kan. san. ø160 Rd=277,42
Ss.4.1 - Ss.4
proj. kan. san. ø200 Rd=278,80
Ss.6 - Ss.5
proj. kan. san. ø160 Rd=278,82
Ss.6.1 - Ss.6
proj. kan. san. ø160 Rd=279,42
Ss.7.1 - Ss.7
ZASUWA
Zk DN80mm
1:100
1:400
PROJEKTOWANY HYDRANT PODZIEMNY DN80mm
Z ZASUWĄ ODCINAJĄCĄ WPIĄĆ DO PROJ SIECI POPRZEZ TRÓJNIK
ø90/90/90 Z ODEJŚCIEM KOŁNIERZOWYM,
NA TRÓJNIKU ZAMONTOWAĆ ZASUWĘ KOŁNIERZOWĄ
DN90- BEZDŁAWIKOWĄ Z ZAMKNIĘCIEM MIĘKKIM,
PROJEKTOWANY TRÓJNIK
ŻEWLIWNY DN100/100/100mm
Z ZASUWĄ KOŁNIERZOWĄ DN100mm
ORAZ REDUKCJĄ KOŁNIERZOWĄ ø110/90
WRAZ Z KRUCICEM POŁĄCZENIOWYM PEø90
PROJ. ZAŁAMANIE TRASY
BETONOWY BLOK
OPOROWY
PROJ. ZAŁAMANIE TRASY
BETONOWY BLOK
OPOROWY
PROJ. ZAŁAMANIE TRASY
BETONOWY BLOK
OPOROWY
PROJEKTOWANY HYDRANT PODZIEMNY DN80mm
Z ZASUWĄ ODCINAJĄCĄ WPIĄĆ DO PROJ SIECI POPRZEZ
TRÓJNIK REDUKCYJNY ø110/90/110 Z ODEJŚCIEM
KOŁNIERZOWYM, NA TRÓJNIKU ZAMONTOWAĆ
ZASUWĘ KOŁNIERZOWĄ DN90- BEZDŁAWIKOWĄ
Z ZAMKNIĘCIEM MIĘKKIM,
PROJEKTOWANY HYDRANT
PODZIEMNY DN80
W6
W7
W10
W11
W12
W13
H2

Poziom porównawczy 265,00 m n.p.m.

Rzędna terenu projektowanego	279,30		280,40		280,65		280,77		281,43		281,70		281,70
Rzędna terenu istniejącego													
Rzędna osi rurociągu [m]	278,32		278,03		278,33		278,40		279,11		279,30		279,39
Zagłębienie osi rurociągu	2,98		2,37		2,32		2,37		2,32		2,40		2,31
Odległości [m]		50,30		3,88		17,32		41,54		31,10		0,61	
Średnice, materiał Spadek		PE100_SDR11_sz 90×8,2 34,0 ‰		PE100_SDR11_sz 110×10,0 75,5 ‰		PE100_SDR11_sz 110×10,0 3,9 ‰		PE100_SDR11_sz 110×10,0 17,3 ‰		PE100_SDR11_sz 110×10,0 5,9 ‰		PE100_SDR11_sz 90×8,2	
Długość trasy [m]	0,00		50,30		54,18		71,50		113,03		144,13		144,74

PROFLI PODŁUŻNY SIECI WODY PE110
skala 1:400/100

UWAGA:
- PRZY KOLIZJACH SIECI WODCIĄGOWEJ, KANALIZACJI SANITARNEJ I KANALIZACJI DESZCZOWEJ Z INNYM UZBROJENIEM TERENU MONTOWAĆ RURY OCHRONNE TYPU "AROT"
- PRZY PRZEJSICACH PROJEKTOWANYCH SIECI PRZEZ STROPY I ŚCIANY STOSOWAĆ RURY OCHRONNE STALOWE O DN O 20mm WIEKSZYM OD PROWADZONEJ INSTALACJI
- WYKOPY WYKONAĆ WĄSKOPRZESTRZENNE Z UMOCNIENIEM ŚCIAN
- SIECI NIE OZNACZONE NA PROFIL. PROWADZIĆ W SPADKU MIN. 1%

BIURO PROJEKTOWE EKO-PROJEKT BIS
UL. MIESZKA I NR 33/13 ; 58-100 ŚWIDNICA

obiekt: ROZBUDOWA ODCINKA SIECI WODOCIĄGOWEJ I ODCINKA SIECI KANALIZACJI SANITARNEJ.
adres: WITOSZÓW DOLNY ; DZIAŁKI GEODEZYJNE NUMER : 991, 992, 993 , 211/3 ; OBRĘB 0029–WT. DLN.
inwestor: GMINA ŚWIDNICA
UL. B. GŁOWACKIEGO NR 4 ; 58–100 ŚWIDNICA

rys.nr IS 3
PROFLI PODŁUŻNY SIECI WODY PE110
PROJEKT BUDOWLANY
PRAWA AUTORSKIE ZASTRZEŻONE

skala: 1:400/100 data:

PROJEKTOWAŁ:
mgr inż. PAWEŁ WÓJCIK
NBGP.V–7342/3/11/97
DOŚ/IS/1699/01

SPRAWDZIŁ:
mgr inż. AGNIESZKA SAKOWSKA

06.2017 R.