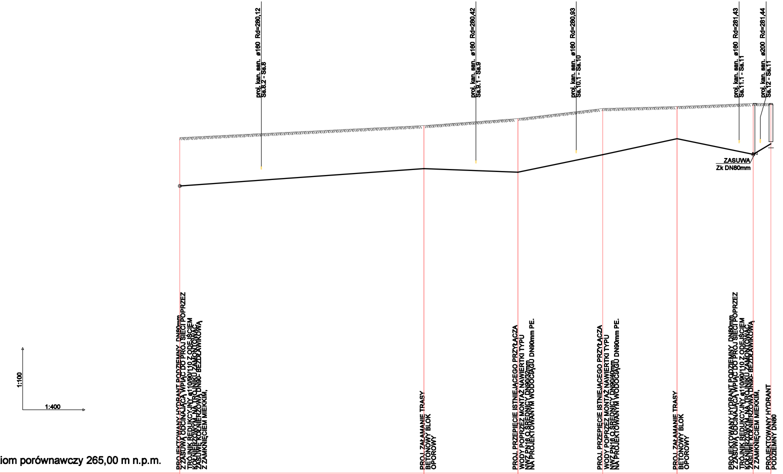
prol. kan. san. ø160 Rd=280,12
Ss.8.2 - Ss.8
prol. kan. san. ø160 Rd=280,42
Ss.9.1 - Ss.9
prol. kan. san. ø160 Rd=280,93
Ss.10.1 - Ss.10
prol. kan. san. ø160 Rd=281,43
Ss.11.1 - Ss.11
prol. kan. san. ø200 Rd=281,44
Ss.12 - Ss.11
ZASUWA
Zk DN80mm
1:100
1:400
PROJEKTOWANY HYDRANT PODZIEMNY DN80mm
Z ZASUWĄ ODCINAJĄCĄ WPIĄĆ DO PROJ SIECI POPRZEZ
TRÓJNIK REDUKCYJNY ø110/90/110 Z ODEJŚCIEM
KOŁNIERZOWYM. NA TRÓJNIKU ZAMONTOWAĆ
ZASUWĘ KOŁNIERZOWĄ DN90- BEZDŁAWIKOWĄ
Z ZAMKNIĘCIEM MIEKKIM,
PROJ. ZAŁAMANIE TRASY
BETONOWY BLOK
OPOROWY
PROJ. PRZEPIĘCIE ISTNIEJĄCEGO PRZYŁĄCZA
WODY POPRZEZ MONTAŻ NAWIERTKI TYPU
NWZ PN16 O ŚREDNICY DN90/32mm
NA PROJEKTOWANYM WODOCIĄGU DN90mm PE.
PROJ. PRZEPIĘCIE ISTNIEJĄCEGO PRZYŁĄCZA
WODY POPRZEZ MONTAŻ NAWIERTKI TYPU
NWZ PN16 O ŚREDNICY DN90/40mm
NA PROJEKTOWANYM WODOCIĄGU DN90mm PE.
PROJ. ZAŁAMANIE TRASY
BETONOWY BLOK
OPOROWY
PROJEKTOWANY HYDRANT PODZIEMNY DN80mm
Z ZASUWĄ ODCINAJĄCĄ WPIĄĆ DO PROJ SIECI POPRZEZ
TRÓJNIK REDUKCYJNY ø110/90/110 Z ODEJŚCIEM
KOŁNIERZOWYM. NA TRÓJNIKU ZAMONTOWAĆ
ZASUWĘ KOŁNIERZOWĄ DN90- BEZDŁAWIKOWĄ,
Z ZAMKNIĘCIEM MIEKKIM,
PROJEKTOWANY HYDRANT
PODZIEMNY DN80

Poziom porównawczy 265,00 m n.p.m.

	W13		W14		W15		W16		W17		W18		H3
Rzędna terenu projektowanego	281,70		282,30		282,65		283,15		283,25		283,40		283,40
Rzędna terenu istniejącego													
Rzędna osi rurociągu [m]	279,30		280,16		279,98		280,85		281,65		280,87		281,39
Zagłębienie osi rurociągu	2,40		2,14		2,67		2,30		1,60		2,53		2,01
Odległości [m]		48,61		18,75		16,89		14,79		15,17		3,53	
Średnice, materiał Spadek		PE100_SDR11_sz 110×10,0 17,8 ‰		110×10,0 9,7 ‰ PE100_SDR11_sz		PE100_SDR11_sz 110×10,0 51,5 ‰		PE100_SDR11_sz 110×10,0 53,7 ‰		51,3 ‰ 110×10,0 PE100_SDR11_sz		PE100_SDR11_sz 90×8,2 160,0 ‰	
Długość trasy [m]	0,00		48,61		67,37		84,25		99,05		114,22		117,74

PROFLI PODŁUŻNY SIECI WODY PE110
skala 1:400/100

UWAGA:

- PRZY KOLIZJACH SIECI WODCIĄGOWEJ, KANALIZACJI SANITARNEJ I KANALIZACJI DESZCZOWEJ Z INNYM UZBORJENIEM TERENU MONTOWAĆ RURY OCHRONNE TYPU "AROT"
- PRZY PRZEJSICACH PROJEKTOWANYCH SIECI PRZEZ STROPY I ŚCIANY STOSOWAĆ RURY OCHRONNE STALOWE O DN O 20mm WIEKSZYM OD PROWADZONEJ INSTALACJI
- WYKOPY WYKONAĆ WĄSKOPRZESTRZENNE Z UMOCNIENIEM ŚCIAN
- SIECI NIE OZNACZONE NA PROFIL. PROWADZIĆ W SPADKU MIN. 1%

BIURO PROJEKTOWE EKO-PROJEKT BIS
UL. MIESZKA I NR 33/13 ; 58-100 ŚWIDNICA

obiekt: ROZBUDOWA ODCINKA SIECI WODOCIĄGOWEJ I ODCINKA SIECI KANALIZACJI SANITARNEJ.
adres: WITOSZÓW DOLNY ; DZIAŁKI GEODEZYJNE NUMER : 991, 992, 993 , 211/3 ; OBRĘB 0029-WT. DLN.
inwestor: GMINA ŚWIDNICA
UL. B. GŁOWACKIEGO NR 4 ; 58-100 ŚWIDNICA

rys.nr
IS
4

PROFLI PODŁUŻNY SIECI WODY PE110
PROJEKT BUDOWLANY
PRAWA AUTORSKIE ZASTRZEŻONE

skala: 1:400/100 data: 06.2017 R.

PROJEKTOWAŁ

mgr inż. PAWEŁ WÓJCIK
NBGP.V-7342/3/11/97
DOŚ/IS/1699/01

SPRAWDZIŁ

mgr inż. AGNIESZKA SAKOWSKA