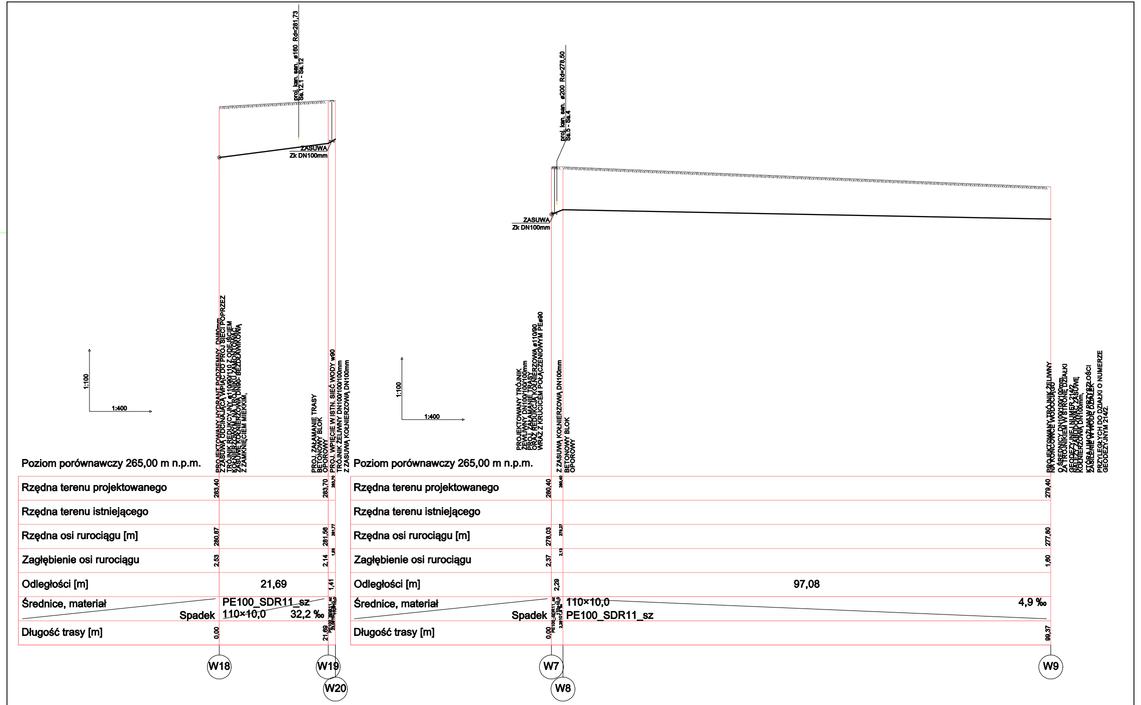
proj. kan. san. ø160 Rd=281,73
Ss.12.1 - Ss.12
ZASUWA
Zk DN100mm
proj. kan. san. ø200 Rd=278,50
Ss.5 - Ss.4
ZASUWA
Zk DN100mm
1:100
1:400
PROJEKTOWANY HYDRANT PODZIEMNY DN80mm
Z ZASUWĄ ODCINAJĄCĄ WPIĄĆ DO PROJ SIECI POPRZEZ
TRÓJNIK REDUKCYJNY ø110/90/110 Z ODEJŚCIEM
KOŁNIERZOWYM, NA TRÓJNIKU ZAMONTOWAĆ
ZASUWĘ KOŁNIERZOWĄ DN80- BEZDŁAWIKOWĄ,
Z ZAMKNIĘCIEM MIĘKKIM.
PROJ. ZAŁAMANIE TRASY
BETONOWY BLOK
OPOROWY
PROJ. WPIĘCIE W ISTN. SIEĆ WODY ø90
TRÓJNIK ŻELIWNY DN100/100/100mm
Z ZASUWĄ KOŁNIERZOWĄ DN100mm
PROJEKTOWANY TRÓJNIK
ŻEWLIWNY DN100/100/100mm
PROJ. ZAŁAMANIE TRASY
ORAZ REDUKCJA KOŁNIERZOWA ø110/90
WRAZ Z KRUCICEM POŁĄCZENIOWYM PEø90
Z ZASUWĄ KOŁNIERZOWĄ DN100mm
BETONOWY BLOK
OPOROWY
PROJEKTOWANY TRÓJNIK ŻELIWNY
NA KOŃCÓWCE WODOCIĄGU
O ŚREDNICY DN100/100/100mm
ZA TRÓJNIKIEM W STRONĘ DZIAŁKI
GEODEZYJNEJ NUMER 214/2
NALEŻY ZABUDOWAĆ ZASUWĘ
KOŁNIERZOWĄ DN100mm,
KTÓRA UMOŻLIWI W PRZYSZŁOŚCI
ZASILENIE W WODĘ DZIAŁEK
PRZYLEGŁYCH DO DZIAŁKI O NUMERZE
GEODEZYJNYM 214/2.
Poziom porównawczy 265,00 m n.p.m.
Rzędna terenu projektowanego
Rzędna terenu istniejącego
Rzędna osi rurociągu [m]
Zagłębienie osi rurociągu
Odległości [m]
Średnice, materiał
Spadek
Długość trasy [m]
283,40
283,70
283,70
280,87
281,56
281,77
2,53
2,14
1,93
21,69
1,41
PE100_SDR11_sz
110×10,0
32,2 ‰
0,00
21,69
W18
W19
W20
280,40
280,40
279,40
278,03
278,27
277,80
2,37
2,13
1,60
2,29
97,08
110×10,0
PE100_SDR11_sz
4,9 ‰
0,00
99,37
W7
W8
W9

PROFILI PODŁUŻNY SIECI WODY PE110
skala 1:400/100

UWAGA:
- PRZY KOLIZJACH SIECI WODCIĄGOWEJ, KANALIZACJI SANITARNEJ I KANALIZACJI DESZCZOWEJ Z INNYM UZBORJENIEM TERENU MONTOWAĆ RURY OCHRONNE TYPU "AROT"
- PRZY PRZEJSICACH PROJEKTOWANYCH SIECI PRZEZ STROPY I ŚCIANY STOSOWAĆ RURY OCHRONNE STALOWE O DN O 20mm WIEKSZYM OD PROWADZONEJ INSTALACJI
- WYKOPY WYKONAĆ WĄSKOPRZESTRZENNE Z UMOCNIENIEM ŚCIAN
- SIECI NIE OZNACZONE NA PROFIL. PROWADZIĆ W SPADKU MIN. 1%

BIURO PROJEKTOWE EKO-PROJEKT BIS
UL. MIESZKA I NR 33/13 ; 58-100 ŚWIDNICA

skala: 1:400/100 data: 06.2017 R.

obiekt: ROZBUDOWA ODCINKA SIECI WODOCIĄGOWEJ I ODCINKA SIECI KANALIZACJI SANITARNEJ.
adres: WITOSZÓW DOLNY ; DZIAŁKI GEODEZYJNE NUMER : 991, 992, 993 , 211/3 ; OBRĘB 0029–WT. DLN.
inwestor: GMINA ŚWIDNICA
UL. B. GŁOWACKIEGO NR 4 ; 58–100 ŚWIDNICA

PROJEKTOWAŁ:
mgr inż. PAWEŁ WÓJCIK
NBGP.V–7342/3/11/97
DOŚ/IS/1699/01

rys.nr IS 5

PROFILI PODŁUŻNY SIECI WODY PE110

PROJEKT BUDOWLANY

PRAWA AUTORSKIE ZASTRZEŻONE

SPRAWDZIŁ:
mgr inż. AGNIESZKA SAKOWSKA