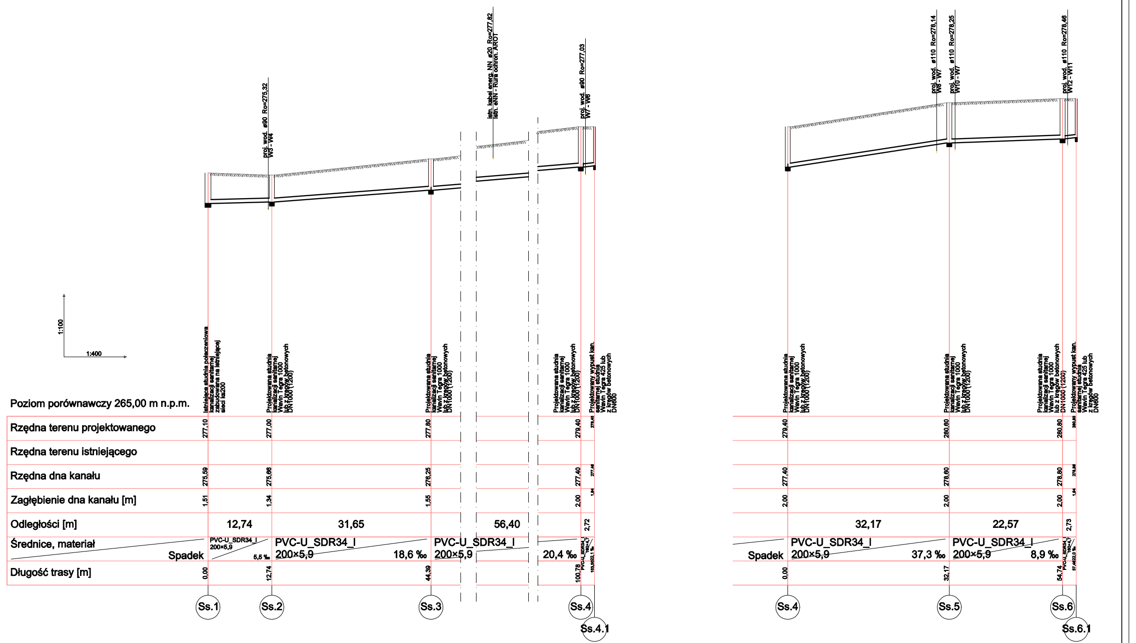
1:100
1:400
Poziom porównawczy 265,00 m n.p.m.
Rzędna terenu projektowanego
Rzędna terenu istniejącego
Rzędna dna kanału
Zagłębienie dna kanału [m]
Odległości [m]
Średnice, materiał
Spadek
Długość trasy [m]
Istniejąca studnia połaczeniowa kanalizacji sanitarnej zabudowana na istniejącej sieci ks200
Projektowana studnia kanalizacji sanitarnej Wavin Tegra 1000 lub z kręgów betonowych DN1000 (1200)
Projektowany wypust kan. sanitarnej studnia Wavin Tegra 425 lub z kręgów betonowych DN600
proj. wod. ø90 Ro=275,32 W3 - W4
istn. kabel energ. NN ø20 Ro=277,82 istn. eNN - Rura ochron. AROT
proj. wod. ø90 Ro=277,03 W7 - W6
proj. wod. ø110 Ro=278,14 W8 - W7
proj. wod. ø110 Ro=278,25 W10 - W7
proj. wod. ø110 Ro=278,46 W12 - W11
277,10
277,00
277,80
279,40
279,40
275,59
275,66
276,25
277,40
277,46
1,51
1,34
1,55
2,00
1,94
12,74
31,65
56,40
2,72
PVC-U_SDR34_I 200×5,9
5,5 ‰
18,6 ‰
20,4 ‰
PVC-U_SDR34_I 160×4,7
22,1 ‰
0,00
12,74
44,39
100,78
103,50
Ss.1
Ss.2
Ss.3
Ss.4
Ss.4.1
279,40
280,60
280,80
280,80
277,40
278,60
278,80
278,86
2,00
2,00
2,00
1,94
32,17
22,57
2,73
37,3 ‰
8,9 ‰
22,0 ‰
0,00
32,17
54,74
57,46
Ss.4
Ss.5
Ss.6
Ss.6.1

PROFLI PODŁUŻNY SIECI KANALIZACJI SANIT.
skala 1:400/100

UWAGA:
- PRZY KOLIZJACH SIECI WODCIĄGOWEJ, KANALIZACJI SANITARNEJ I KANALIZACJI DESZCZOWEJ Z INNYM UZBORJENIEM TERENU MONTOWAĆ RURY OCHRONNE TYPU "AROT"
- PRZY PRZEJSICACH PROJEKTOWANYCH SIECI PRZEZ STROPY I ŚCIANY STOSOWAĆ RURY OCHRONNE STALOWE O DN O 20mm WIEKSZYM OD PROWADZONEJ INSTALACJI
- WYKOPY WYKONAĆ WĄSKOPRZESTRZENNE Z UMOCNIENIEM ŚCIAN
- SIECI NIE OZNACZONE NA PROFIL. PROWADZIĆ W SPADKU MIN. 1%

BIURO PROJEKTOWE EKO-PROJEKT BIS
UL. MIESZKA I NR 33/13 ; 58-100 ŚWIDNICA

skala: 1:400/100 data: 06.2017 R.

obiekt: ROZBUDOWA ODCINKA SIECI WODOCIĄGOWEJ I ODCINKA SIECI KANALIZACJI SANITARNEJ.
adres: WITOSZÓW DOLNY ; DZIAŁKI GEODEZYJNE NUMER : 991, 992, 993 , 211/3 ; OBRĘB 0029-WT. DLN.
inwestor: GMINA ŚWIDNICA
UL. B. GŁOWACKIEGO NR 4 ; 58-100 ŚWIDNICA

PROJEKTOWAŁ
mgr inż. PAWEŁ WÓJCIK
NBGP.V-7342/3/11/97
DOŚ/IS/1699/01

SPRAWDZIŁ
mgr inż. AGNIESZKA SAKOWSKA

rys.nr IS 6

PROFLI PODŁUŻNY SIECI KANALIZACJI SANIT.
PROJEKT BUDOWLANY
PRAWA AUTORSKIE ZASTRZEŻONE