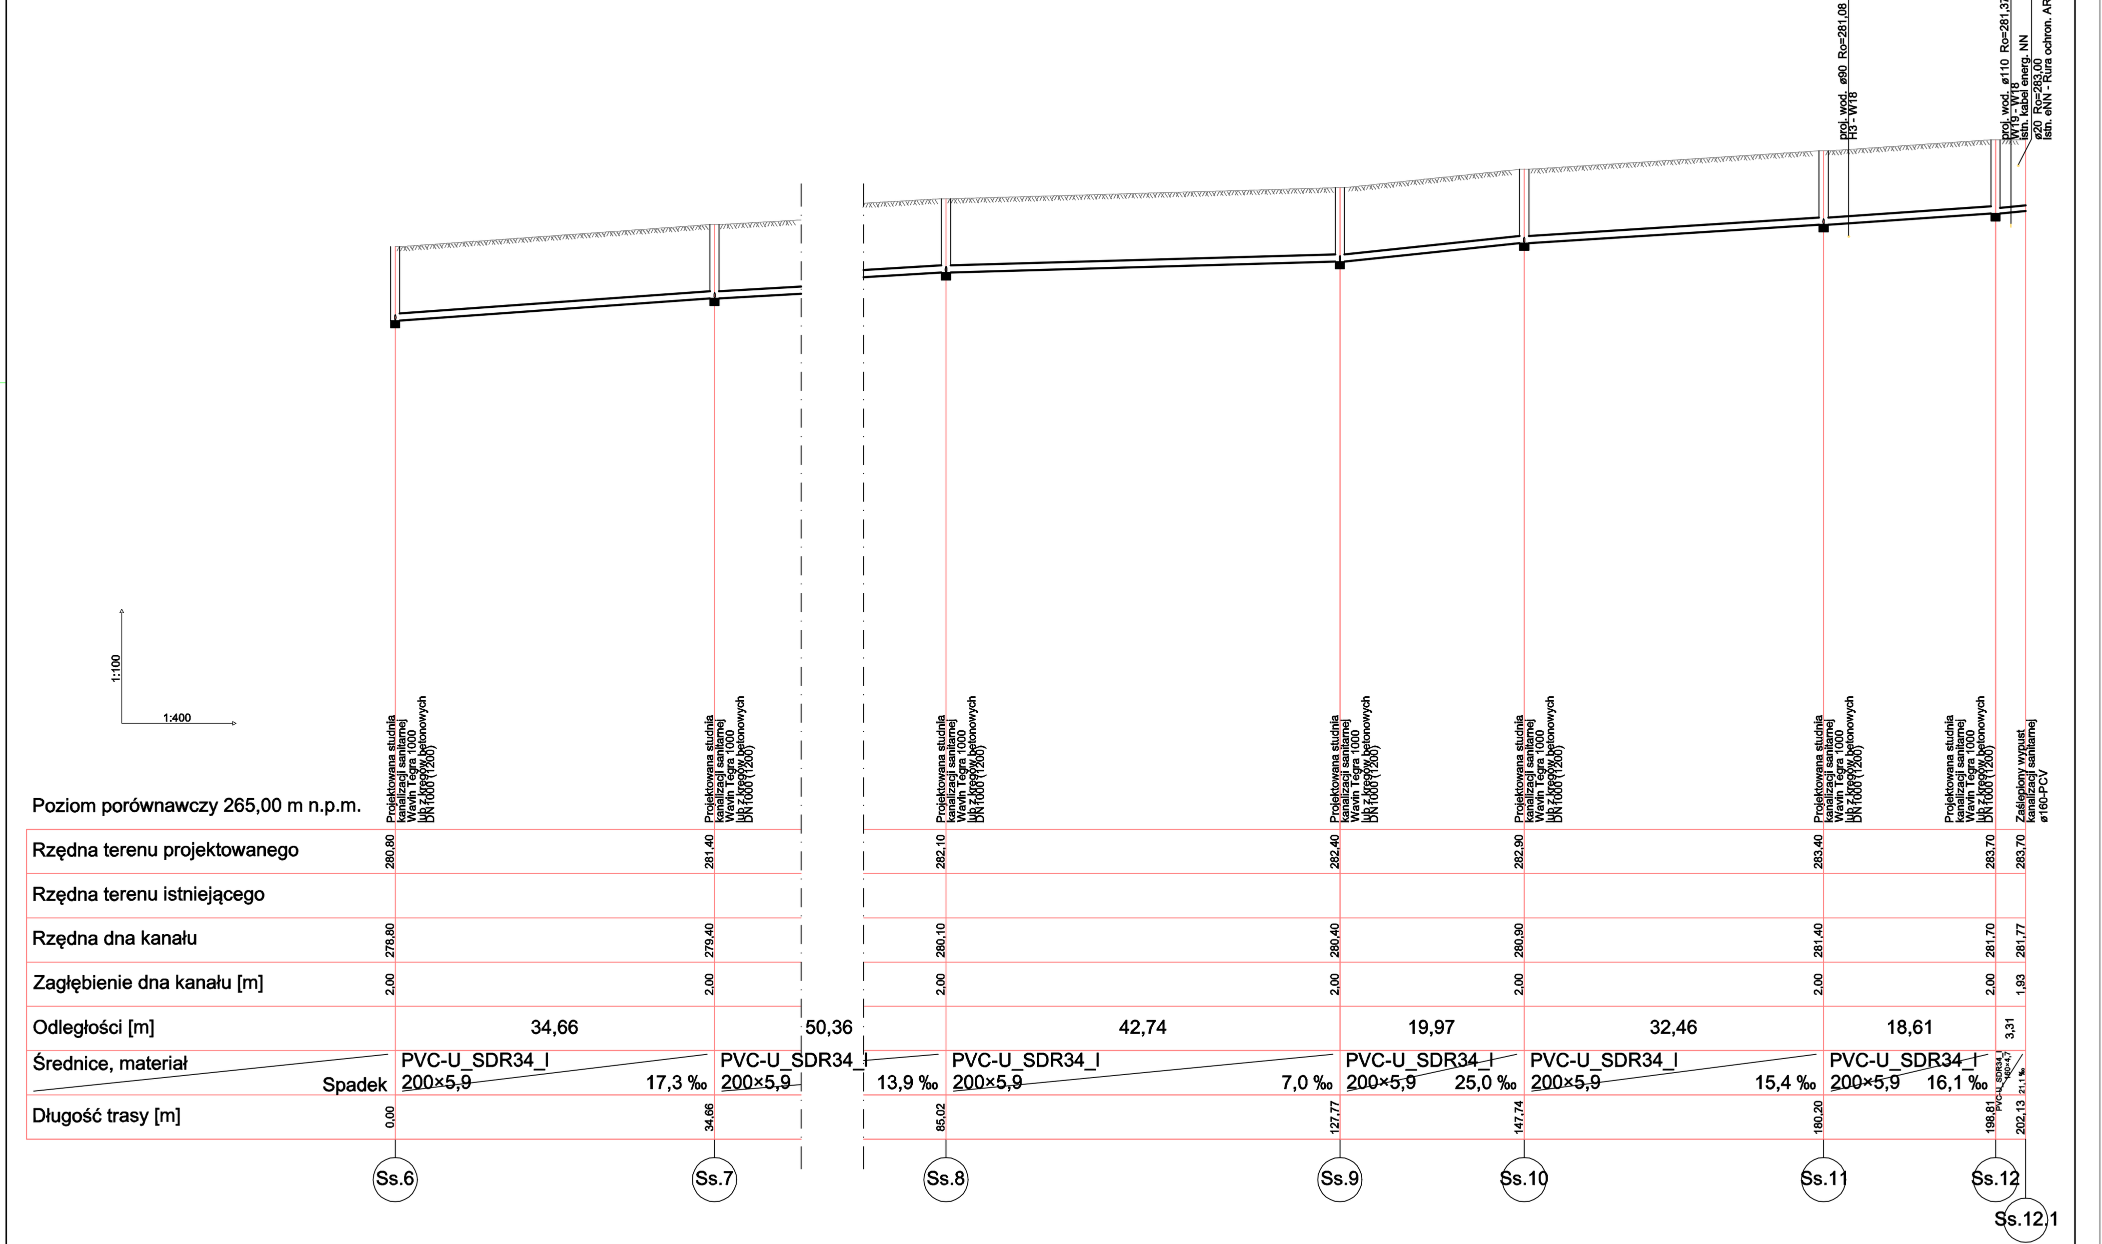

Poziom porównawczy 265,00 m n.p.m.

	Ss.6	Ss.7	Ss.8	Ss.9	Ss.10	Ss.11	Ss.12	Ss.12.1
Rzędna terenu projektowanego	280,80	281,40	282,10	282,40	282,90	283,40	283,70	283,70
Rzędna terenu istniejącego								
Rzędna dna kanału	278,80	279,40	280,10	280,40	280,90	281,40	281,70	281,77
Zagłębienie dna kanału [m]	2,00	2,00	2,00	2,00	2,00	2,00	2,00	1,93
Długość trasy [m]	0,00	34,66	85,02	127,77	147,74	180,20	198,81	202,13

Odcinek	Odległości [m]	Średnica, materiał	Spadek
Ss.6 – Ss.7	34,66	PVC-U_SDR34_I 200×5,9	17,3 ‰
Ss.7 – Ss.8	50,36	PVC-U_SDR34_I 200×5,9	13,9 ‰
Ss.8 – Ss.9	42,74	PVC-U_SDR34_I 200×5,9	7,0 ‰
Ss.9 – Ss.10	19,97	PVC-U_SDR34_I 200×5,9	25,0 ‰
Ss.10 – Ss.11	32,46	PVC-U_SDR34_I 200×5,9	15,4 ‰
Ss.11 – Ss.12	18,61	PVC-U_SDR34_I 200×5,9	16,1 ‰
Ss.12 – Ss.12.1	3,31	PVC-U_SDR34_I 160×4,7	21,1 ‰

PROFILI PODŁUŻNY SIECI KANALIZACJI SANIT.
skala 1:400/100

UWAGA:
- PRZY KOLIZJACH SIECI WODCIĄGOWEJ, KANALIZACJI SANITARNEJ I KANALIZACJI DESZCZOWEJ Z INNYM UZBORJENIEM TERENU MONTOWAĆ RURY OCHRONNE TYPU "AROT"
- PRZY PRZEJSICACH PROJEKTOWANYCH SIECI PRZEZ STROPY I ŚCIANY STOSOWAĆ RURY OCHRONNE STALOWE O DN O 20mm WIEKSZYM OD PROWADZONEJ INSTALACJI
- WYKOPY WYKONAĆ WĄSKOPRZESTRZENNE Z UMOCNIENIEM ŚCIAN
- SIECI NIE OZNACZONE NA PROFIL. PROWADZIĆ W SPADKU MIN. 1%

BIURO PROJEKTOWE EKO-PROJEKT BIS
UL. MIESZKA I NR 33/13 ; 58-100 ŚWIDNICA

skala: 1:400/100 data: 06.2017 R.

obiekt: ROZBUDOWA ODCINKA SIECI WODOCIĄGOWEJ I ODCINKA SIECI KANALIZACJI SANITARNEJ.
adres: WITOSZÓW DOLNY ; DZIAŁKI GEODEZYJNE NUMER : 991, 992, 993 , 211/3 ; OBRĘB 0029-WT. DLN.
inwestor: GMINA ŚWIDNICA
UL. B. GŁOWACKIEGO NR 4 ; 58-100 ŚWIDNICA

PROJEKTOWAŁ
mgr inż. PAWEŁ WÓJCIK
NBGP.V-7342/3/11/97
DOŚ/IS/1699/01

rys.nr IS 7
PROFLI PODŁUŻNY SIECI KANALIZACJI SANIT.
PROJEKT BUDOWLANY
PRAWA AUTORSKIE ZASTRZEŻONE

SPRAWDZIŁ
mgr inż. AGNIESZKA SAKOWSKA