




## PRZEKRÓJ KONSTRUKCYJNY SKALA 1:50

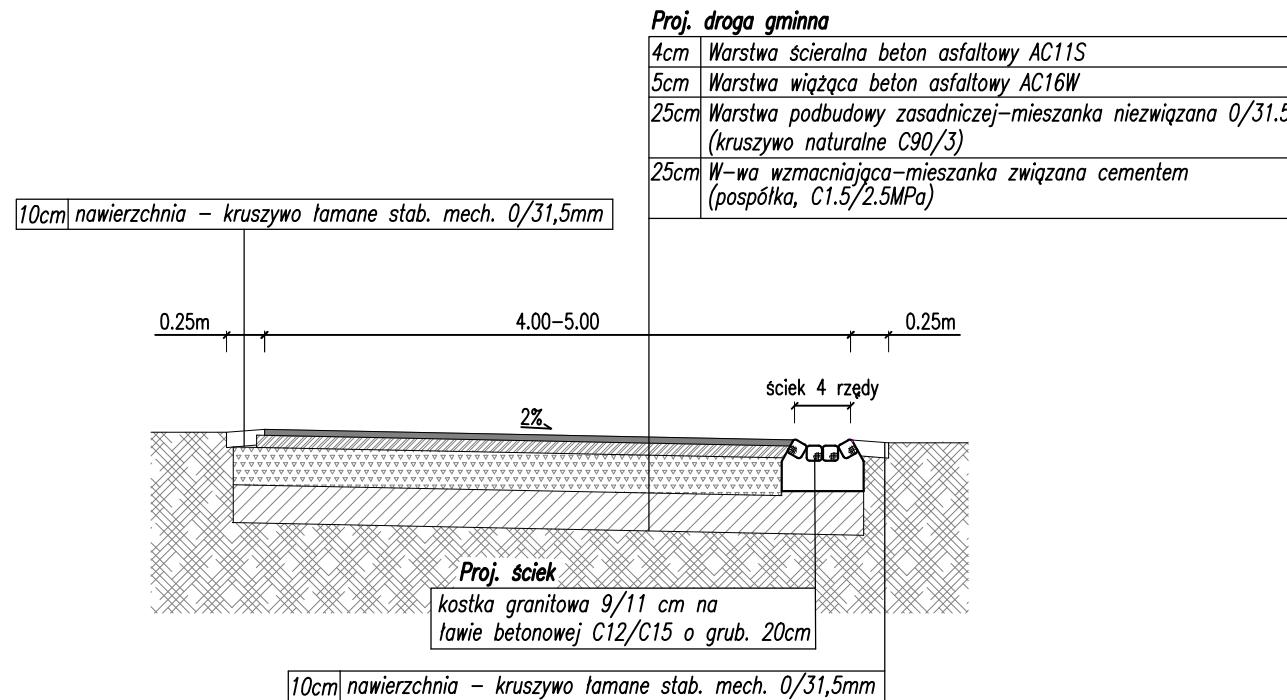

## PRZEKRÓJ KONSTRUKCYJNY SKALA 1:50

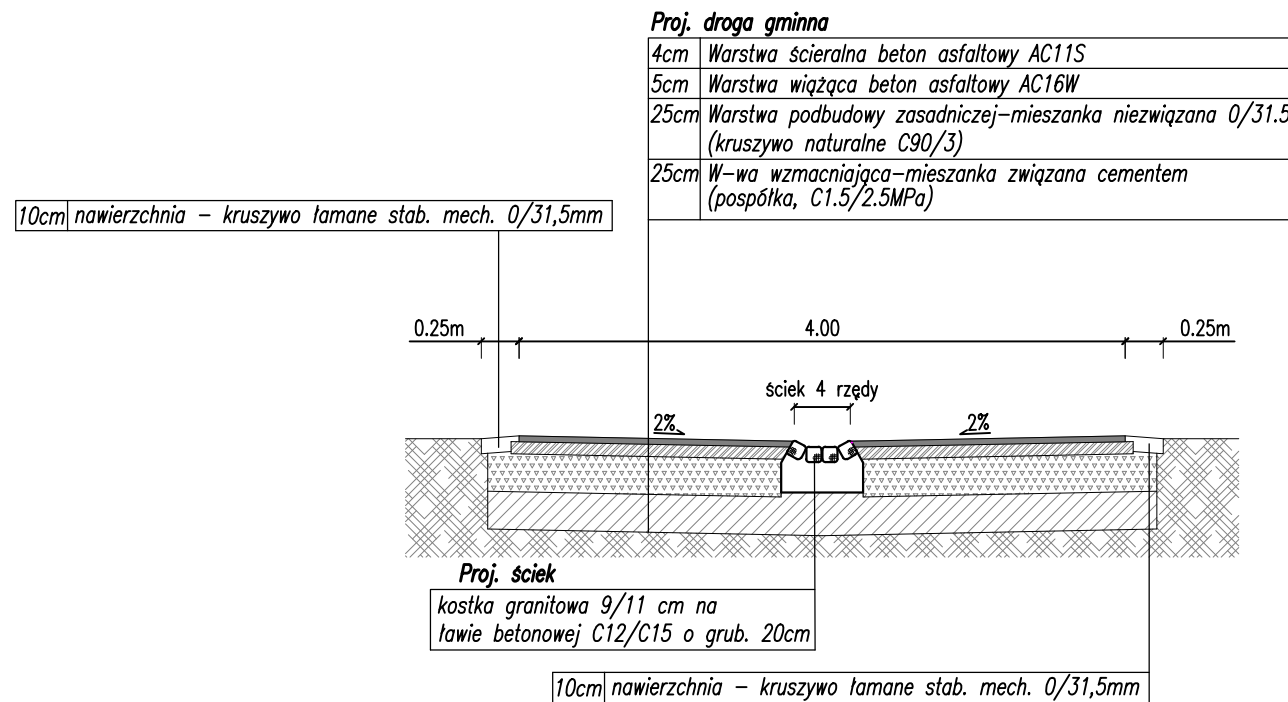

Inwestor:	 <p><b>GMINA ŚWIDNICA</b> <b>UL. GŁOWACKIEGO 4</b> <b>58-100 ŚWIDNICA</b></p>				
Jednostka projektowa:	<p><b>RDK PROJEKT Robert Grodecki</b> ul. Międzyleska 2-4, 50-514 Wrocław tel. (071) 788 20 37-38, fax.(071) 788 20 39 tel. kom.: 0 508 136 359 e-mail: robert.grodecki@rdkprojekt.pl</p>				
Tytuł projektu:	PRZEBUDOWA DROGI GMINNEJ BOLEŚCIN				Stadium <b>PROJEKT WYKONAWCZY</b>
Tytuł rysunku:	<b>PRZEKRÓJ KONSTRUKCYJNY DROGOWY</b>				
Projektant:	Zespół projektowy	Specjalność	Nr uprawnień	Podpis	Data 05.2017
	mgr inż. Tomasz Cabała	inżynierska (drogowa)	220/DOŚ/08		Skala : 1:50 Nr rysunku: 3