

**Uchwała Nr L/462/2017**  
**Rady Gminy Świdnica**  
**z dnia 23 listopada 2017 r.**

**w sprawie przystąpienia do sporządzenia miejscowego planu zagospodarowania przestrzennego**  
**obszarów położonych we wsi Słotwina, gmina Świdnica**

Na podstawie art. 18 ust. 2 pkt 5 ustawy z dnia 8 marca 1990 roku o samorządzie gminnym (Dz. U. z 2017 r., poz. 1875) oraz art. 14 ust. 1 ustawy z dnia 27 marca 2003 roku o planowaniu i zagospodarowaniu przestrzennym (Dz. U. z 2017, poz. 1073 z późn. zm.), uchwała się co następuje:

- §1 .1. W oparciu o analizy przeprowadzone na podstawie art. 14 ust. 5 ustawy o planowaniu i zagospodarowaniu przestrzennym, przystąpić do sporządzenia miejscowego planu zagospodarowania przestrzennego obszarów położonych we wsi Słotwina.
2. Integralną częścią niniejszej uchwały jest załącznik graficzny nr 1 w skali 1: 10 000 przedstawiający granice obszaru objętego planu.
- §2 . Wykonanie uchwały powierza się Wójtowi Gminy Świdnica.
- §3 . Uchwała wchodzi w życie z dniem podjęcia.

**PRZEWODNICZĄCA**  
*Regina Adamska*  
**Regina Adamska**

Uzasadnienie  
do uchwały nr L/462/2017

Rady Gminy Świdnica  
z dnia 23 listopada 2017 roku

w sprawie przystąpienia do sporządzenia miejscowego planu zagospodarowania przestrzennego  
obszarów położonych we wsi Słotwina, gmina Świdnica

Przystąpienie do opracowania planu ma na celu stworzenie miejscowych warunków zagospodarowania terenu na potrzeby realizacji i rozwoju terenów mieszkaniowych i usługowych. Uchwalenie planu pozwoli na optymalne wykorzystanie walorów ekonomicznych i potencjału użytkowego obszarów objętych opracowaniem planu.

Zgodnie z wymaganiami ustawy o planowaniu i zagospodarowaniu przestrzennym (art. 14 ust. 5) Wójt przeprowadził analizy dotyczące zasadności przystąpienia do sporządzenia planu oraz stopnia zgodności przewidywanych rozwiązań planu z ustaleniami studium uwarunkowań i kierunków zagospodarowania przestrzennego gminy.

Przeprowadzone analizy wykazują, że przystąpienie do sporządzenia miejscowego planu zagospodarowania przestrzennego jest celowe i uzasadnione, a przygotowane materiały i poczynione ustalenia umożliwiają wszczęcie formalnych i merytorycznych procedur sporządzania planu, po podjęciu przez Radę Gminy uchwały w sprawie przystąpienia do sporządzenia przedmiotowego planu.


Kierownik  
Działu Inwestycji i Infrastruktury Technicznej  
*B. Strózik*  
Bartłomiej Strózik

RADCA PRAWNY


*Alicja Masłyk*  
Alicja Masłyk

Sporządziła: Alicja Masłyk

**SKALA 1:10 000**

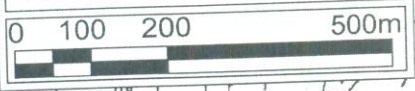

0 100 200 500m

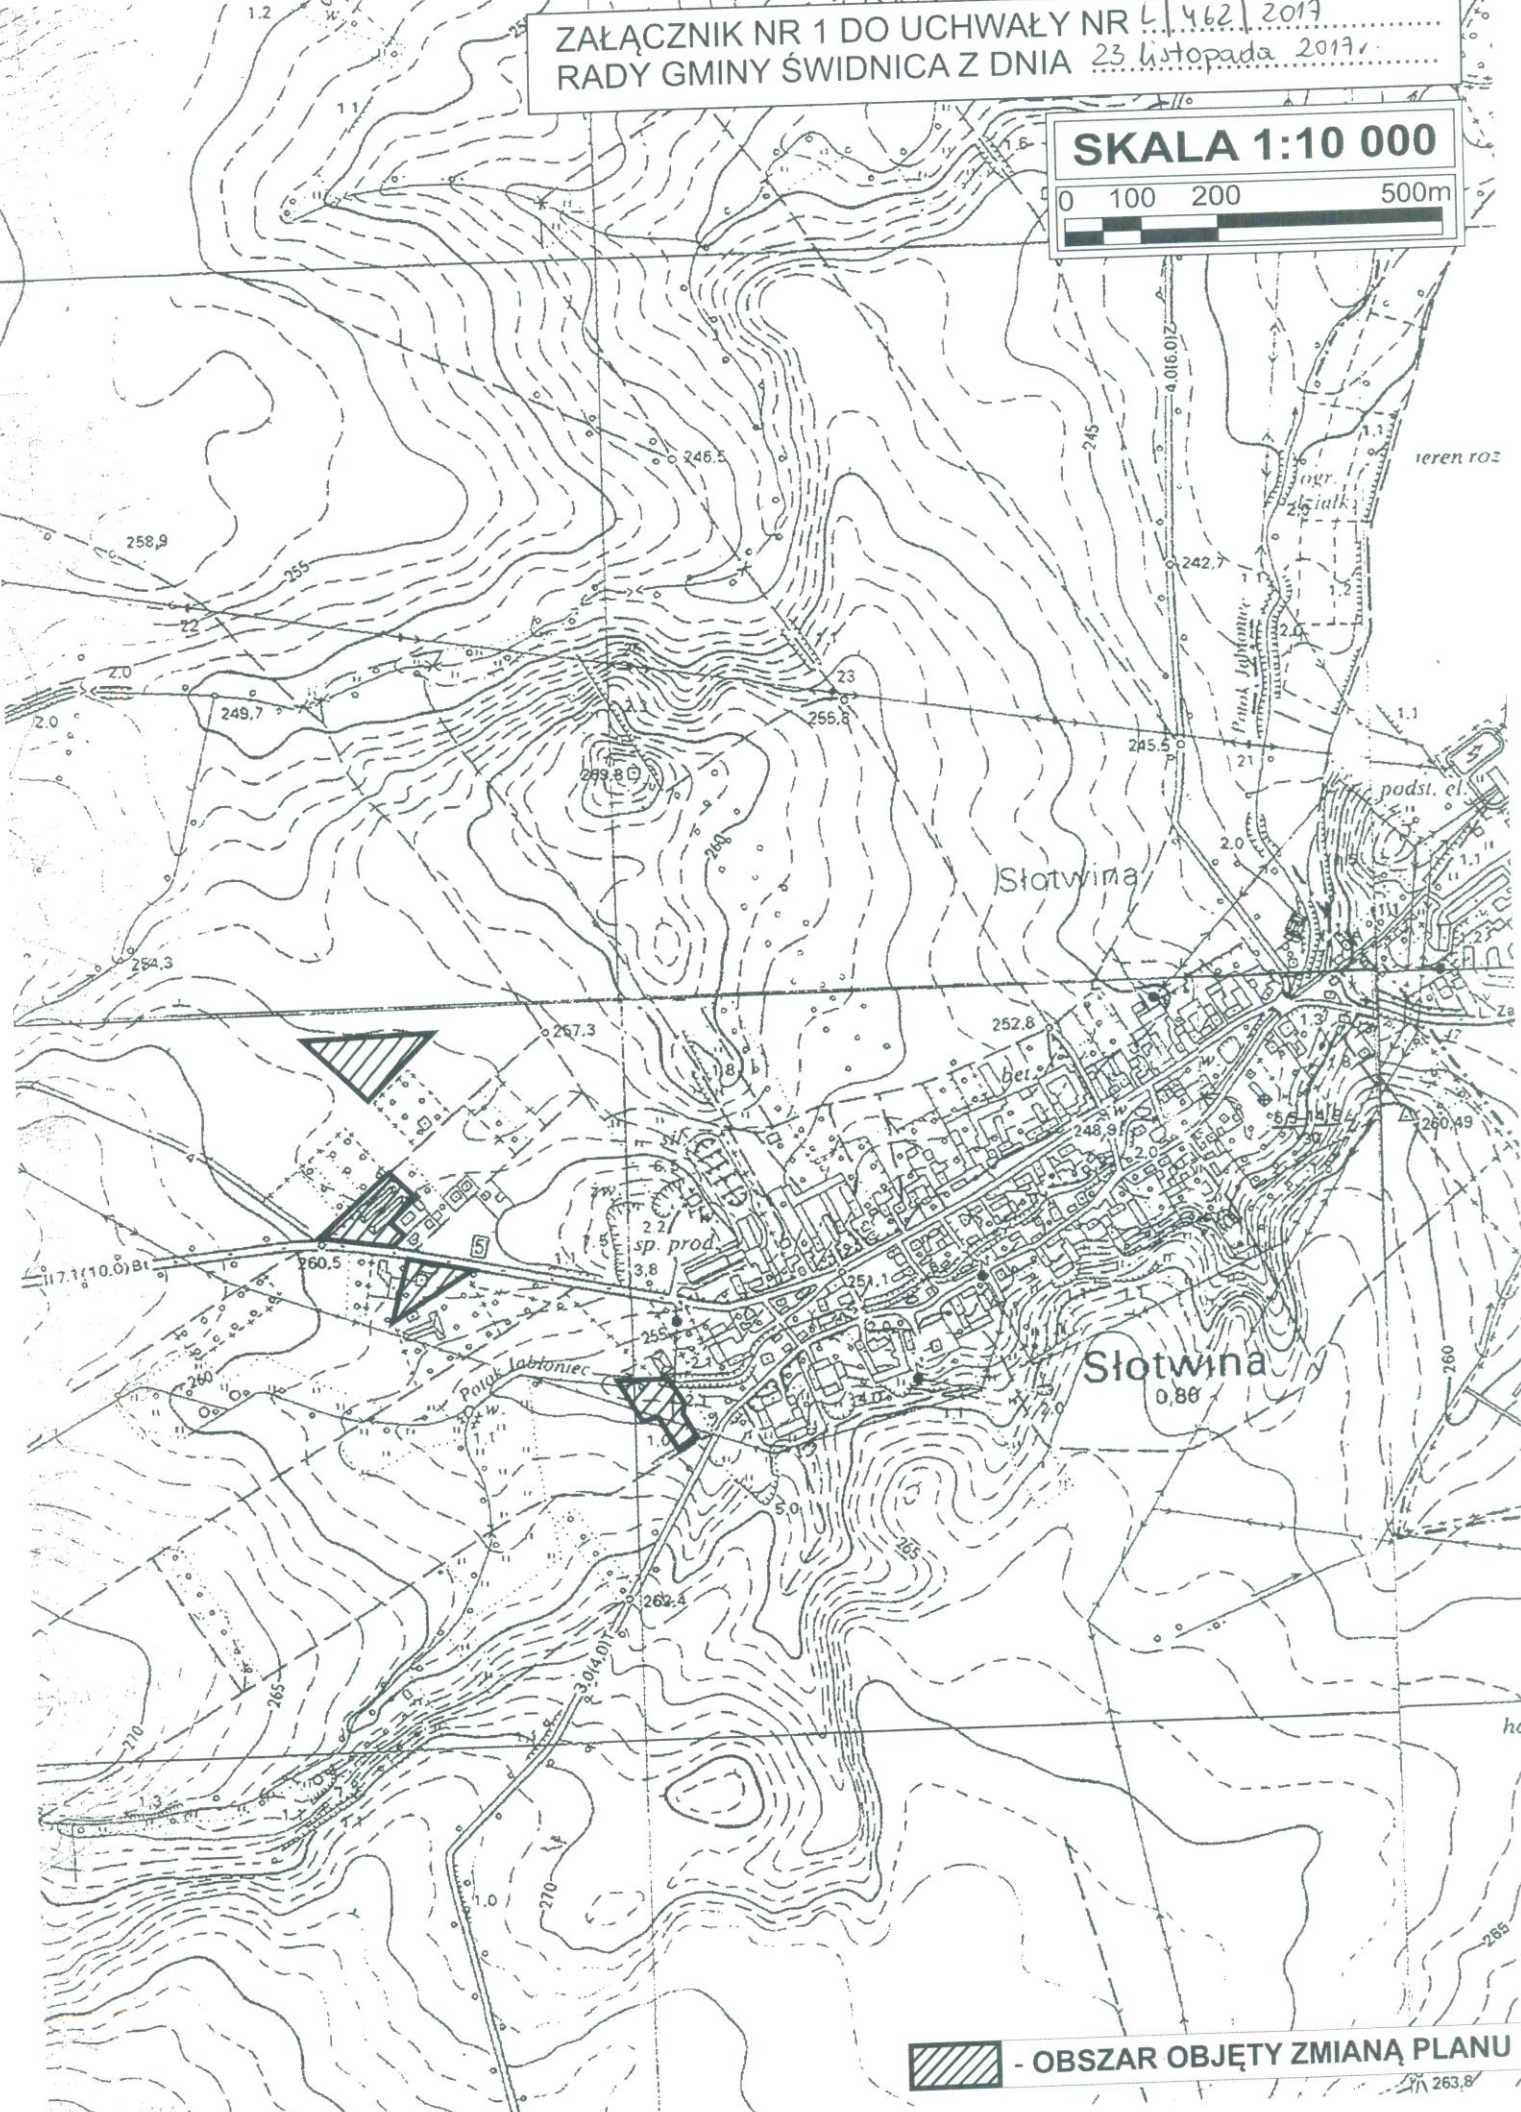

 - OBSZAR OBJĘTY ZMIANĄ PLANU