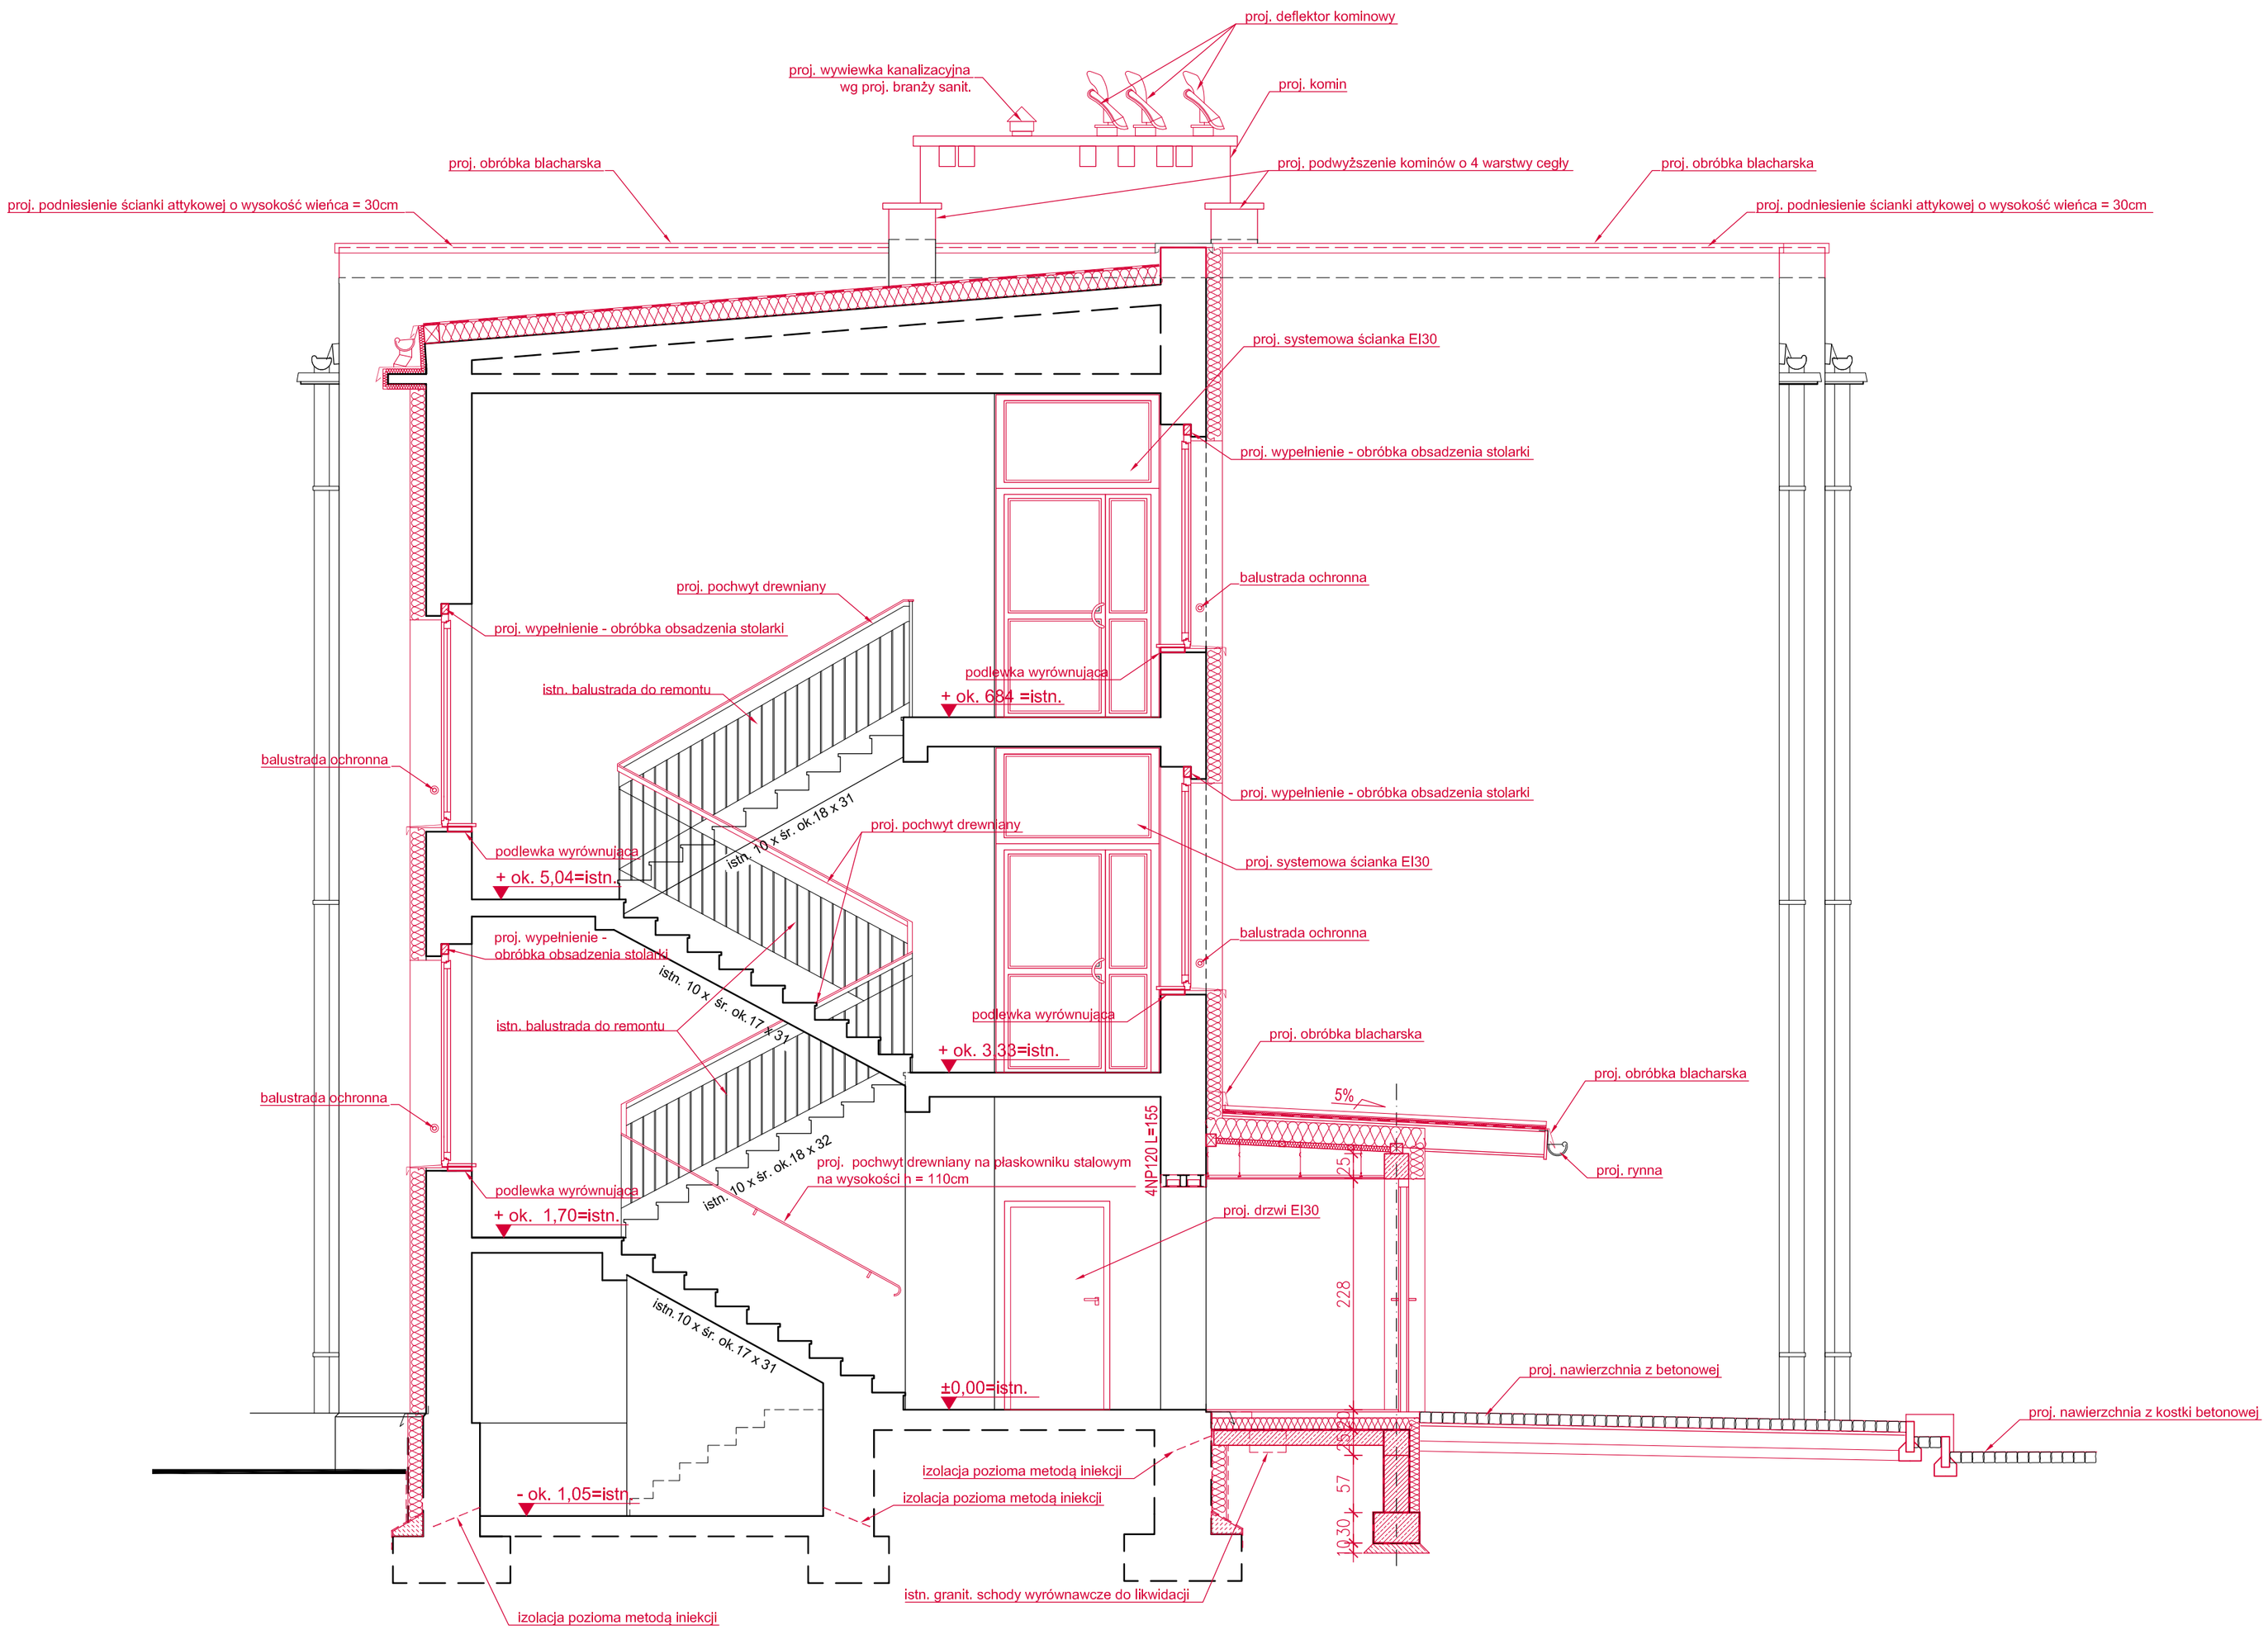

PRACOWNIA PROJEKTOWA FIRMY

ARCHIKON

ROBERT KRYŚPIAK

58 - 100 Świdnica, ul. Armii Krajowej 29/9

tel.: 074 - 85- 20- 600 lub 604 - 560 -251, e-mail: biuro@archikon.net

NIP: 884-154-62-33, Regon: 890647666

TYTUŁ

PRZEKRÓJ A-A

DATA	SKALA	NR RYSUNKU
07.2013	1:50	A-09

TEMAT

PRZEBUDOWA I TERMOMODERNIZACJA BUDYNKU OŚWIATOWEGO W BYSTRZYCY DOLNEJ NR 55
Dz. nr: 169/5, 169/6, 169/7, 320dr; Obręb 4 Bystrzyca Dolna

JEDNOSTKA PROJEKTOWA	STADIUM OPRACOWANIA
ARCHIKON ROBERT KRYŚPIAK ŚWIDNICA, ARMII KRAJOWEJ 29/9	PROJEKT WYKONAWCZY

INWESTOR

GMINA ŚWIDNICA
ul. Bartosza Głowackiego 4, 58-100 Świdnica

ZESPÓŁ PROJEKTOWY	SPEC. / NR UPRAWNIEŃ	DATA	PODPIS
PROJEKTANT MGR INŻ. ARCH. ROBERT KRYŚPIAK	SPEC. ARCHITEKTON. upr. nr 57/DSOKK/2012	07.2013	
PROJEKTANT MGR INŻ. ROBERT KRYŚPIAK	SPEC. KONSTR. upr. nr 66/DOŚ/12	07.2013	
SPRAWDZAJĄCY MGR INŻ. ARCH. MARIAN DROŃ	SPEC. ARCHITEKTON. upr. nr 2700/94	07.2013	
SPRAWDZAJĄCY MGR INŻ. ANDRZEJ HRYCIUK	SPEC. KONSTR. upr. nr AU-F 2/32/79	07.2013	
ASYSTENT PROJEKTANTA MGR. INŻ. ARCH ANNA KARASIŃSKA		07.2013	
ASYSTENT PROJEKTANTA MGR INŻ. ARCH. FILIP RAFAŁKO		07.2013	