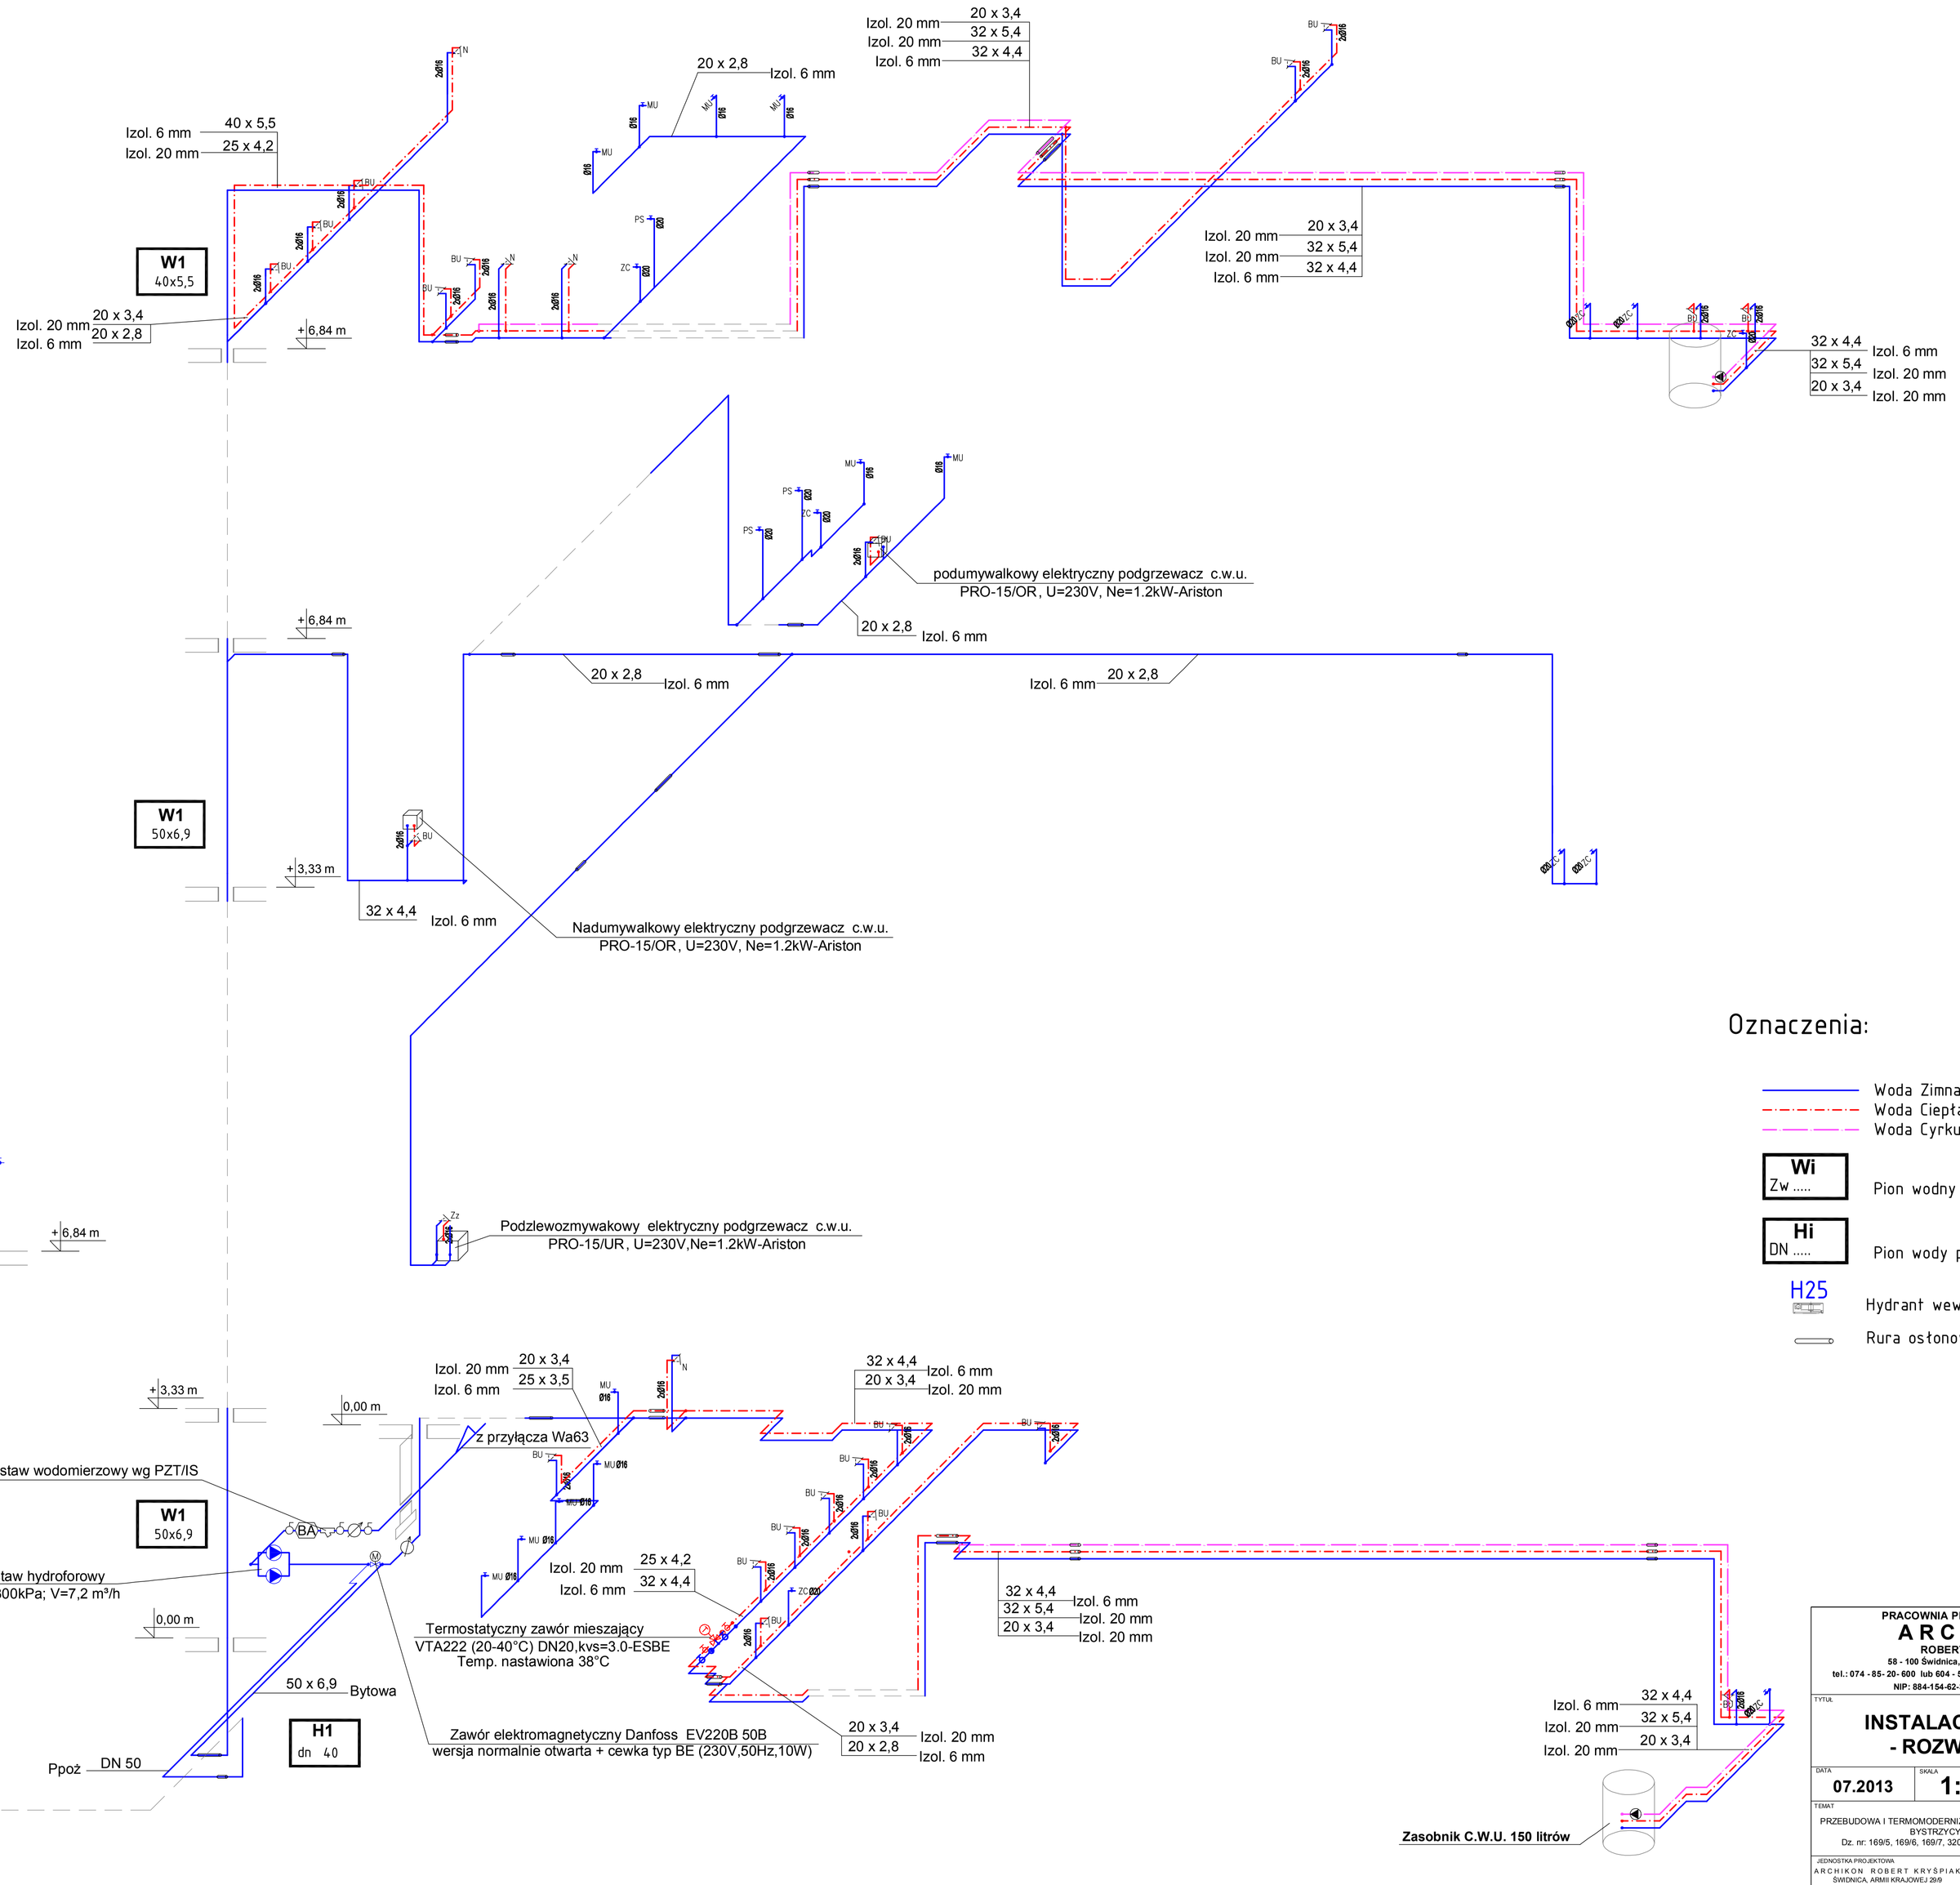

Oznaczenia:

- Woda Zimna
- Woda Ciepła
- Woda Cyrkulacyjna
- Wi / Zw ..... — Pion wodny
- Hi / DN ..... — Pion wody pożarowej
- H25 — Hydrant wewnętrzny 25
- Rura osłonowa, stalowa

PRACOWNIA PROJEKTOWA FIRMY
ARCHIKON
ROBERT KRYŚPIAK
58 - 100 Świdnica, ul. Armii Krajowej 29/9
tel.: 074 - 85- 20- 600 lub 604 - 560 -251, e-mail: biuro@archikon.net
NIP: 884-154-62-33, Regon: 890647666

TYTUŁ

INSTALACJA WODY - ROZWINIĘCIE

DATA	SKALA	NR RYSUNKU
07.2013	1:50	IS-12

TEMAT

PRZEBUDOWA I TERMOMODERNIZACJA BUDYNKU OŚWIATOWEGO W BYSTRZYCY DOLNEJ NR 55
Dz. nr: 169/5, 169/6, 169/7, 320/4cr, Obręb 0004 Bystrzyca Dolna

JEDNOSTKA PROJEKTOWA	STADIUM OPRACOWANIA
ARCHIKON ROBERT KRYŚPIAK ŚWIDNICA, ARMII KRAJOWEJ 29/9	PROJEKT WYKONAWCZY

INWESTOR

GMINA ŚWIDNICA
ul. Bartosza Głowackiego 4, 58-100 Świdnica

ZESPÓŁ PROJEKTOWY	SPEC. / NR UPRAWNIEŃ	DATA	PODPIS
MGR INŻ. MARIUSZ WAŚNIOWSKI	INSTALACYJNA upr. nr 1065/DOŚ/06	07.2013	
MGR INŻ. RYSZARD MUNDYK	INSTALACYJNA upr. nr 1217/83 JG	07.2013	

BIS MARIUSZ NIEBUDEK