
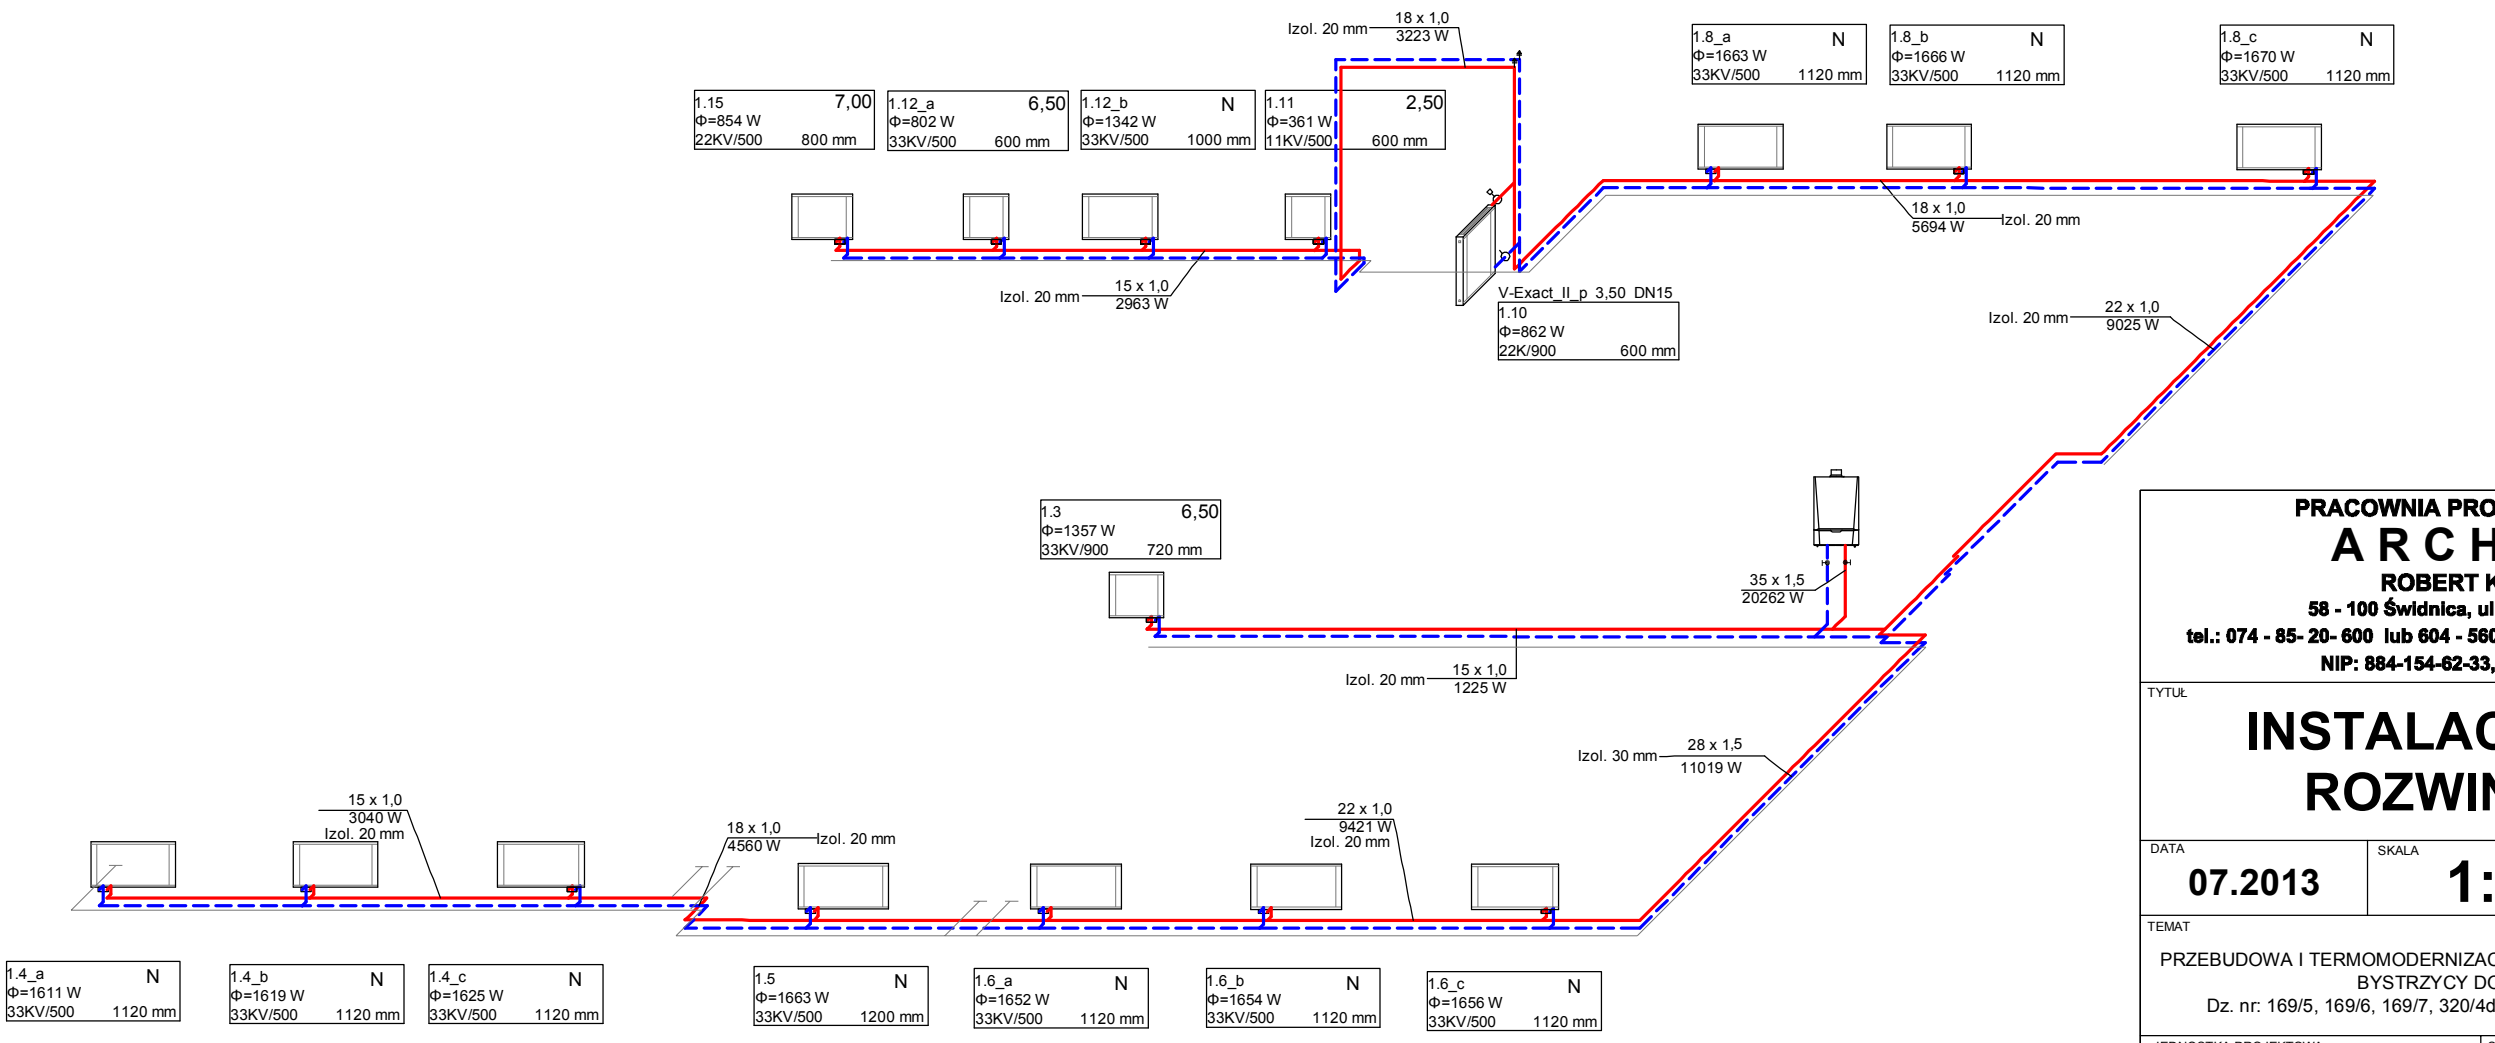
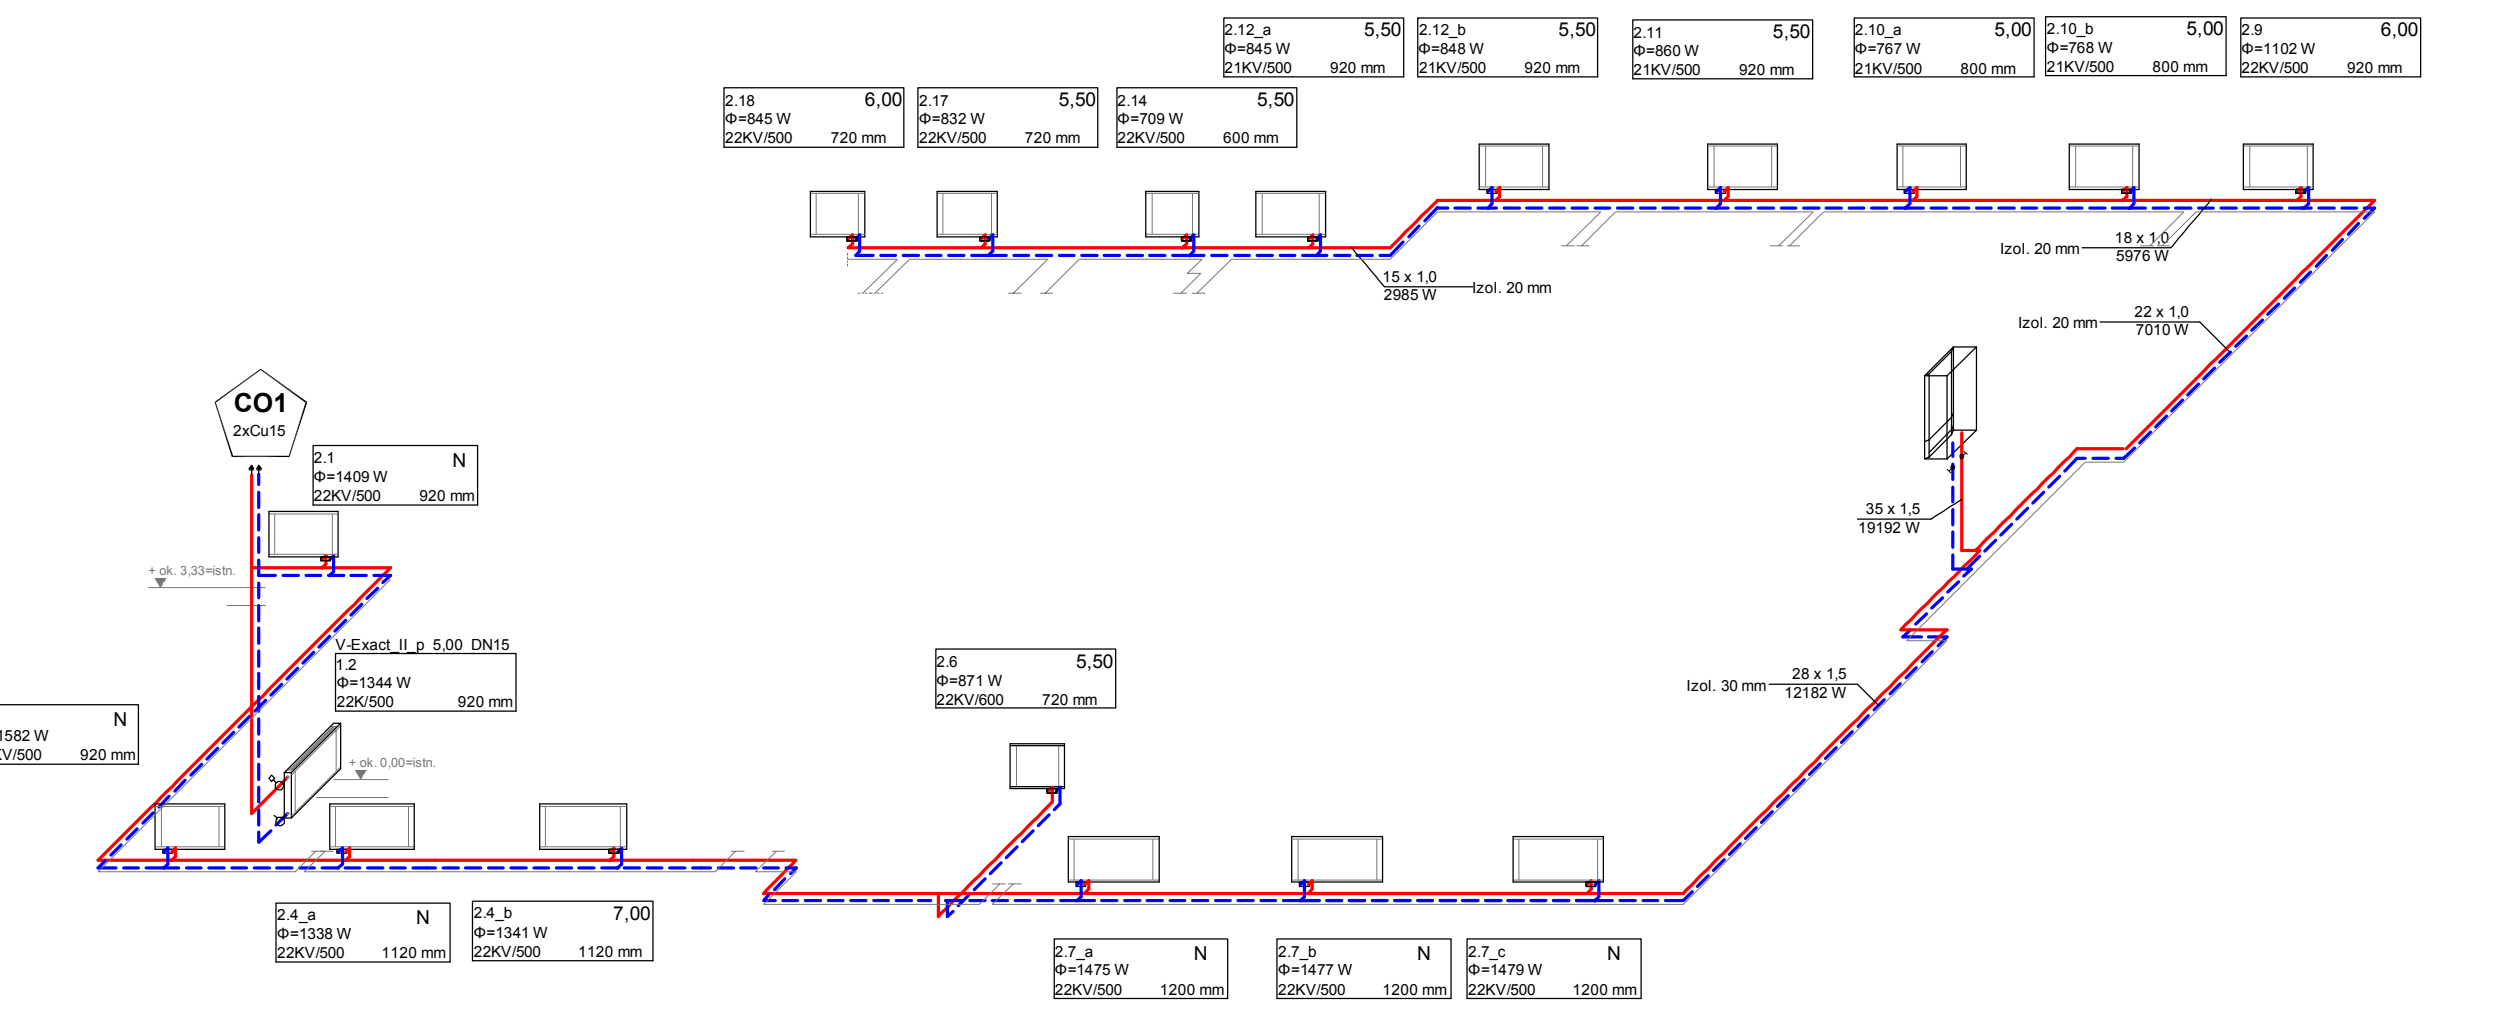


II PIĘTRO

I PIĘTRO

PARTER

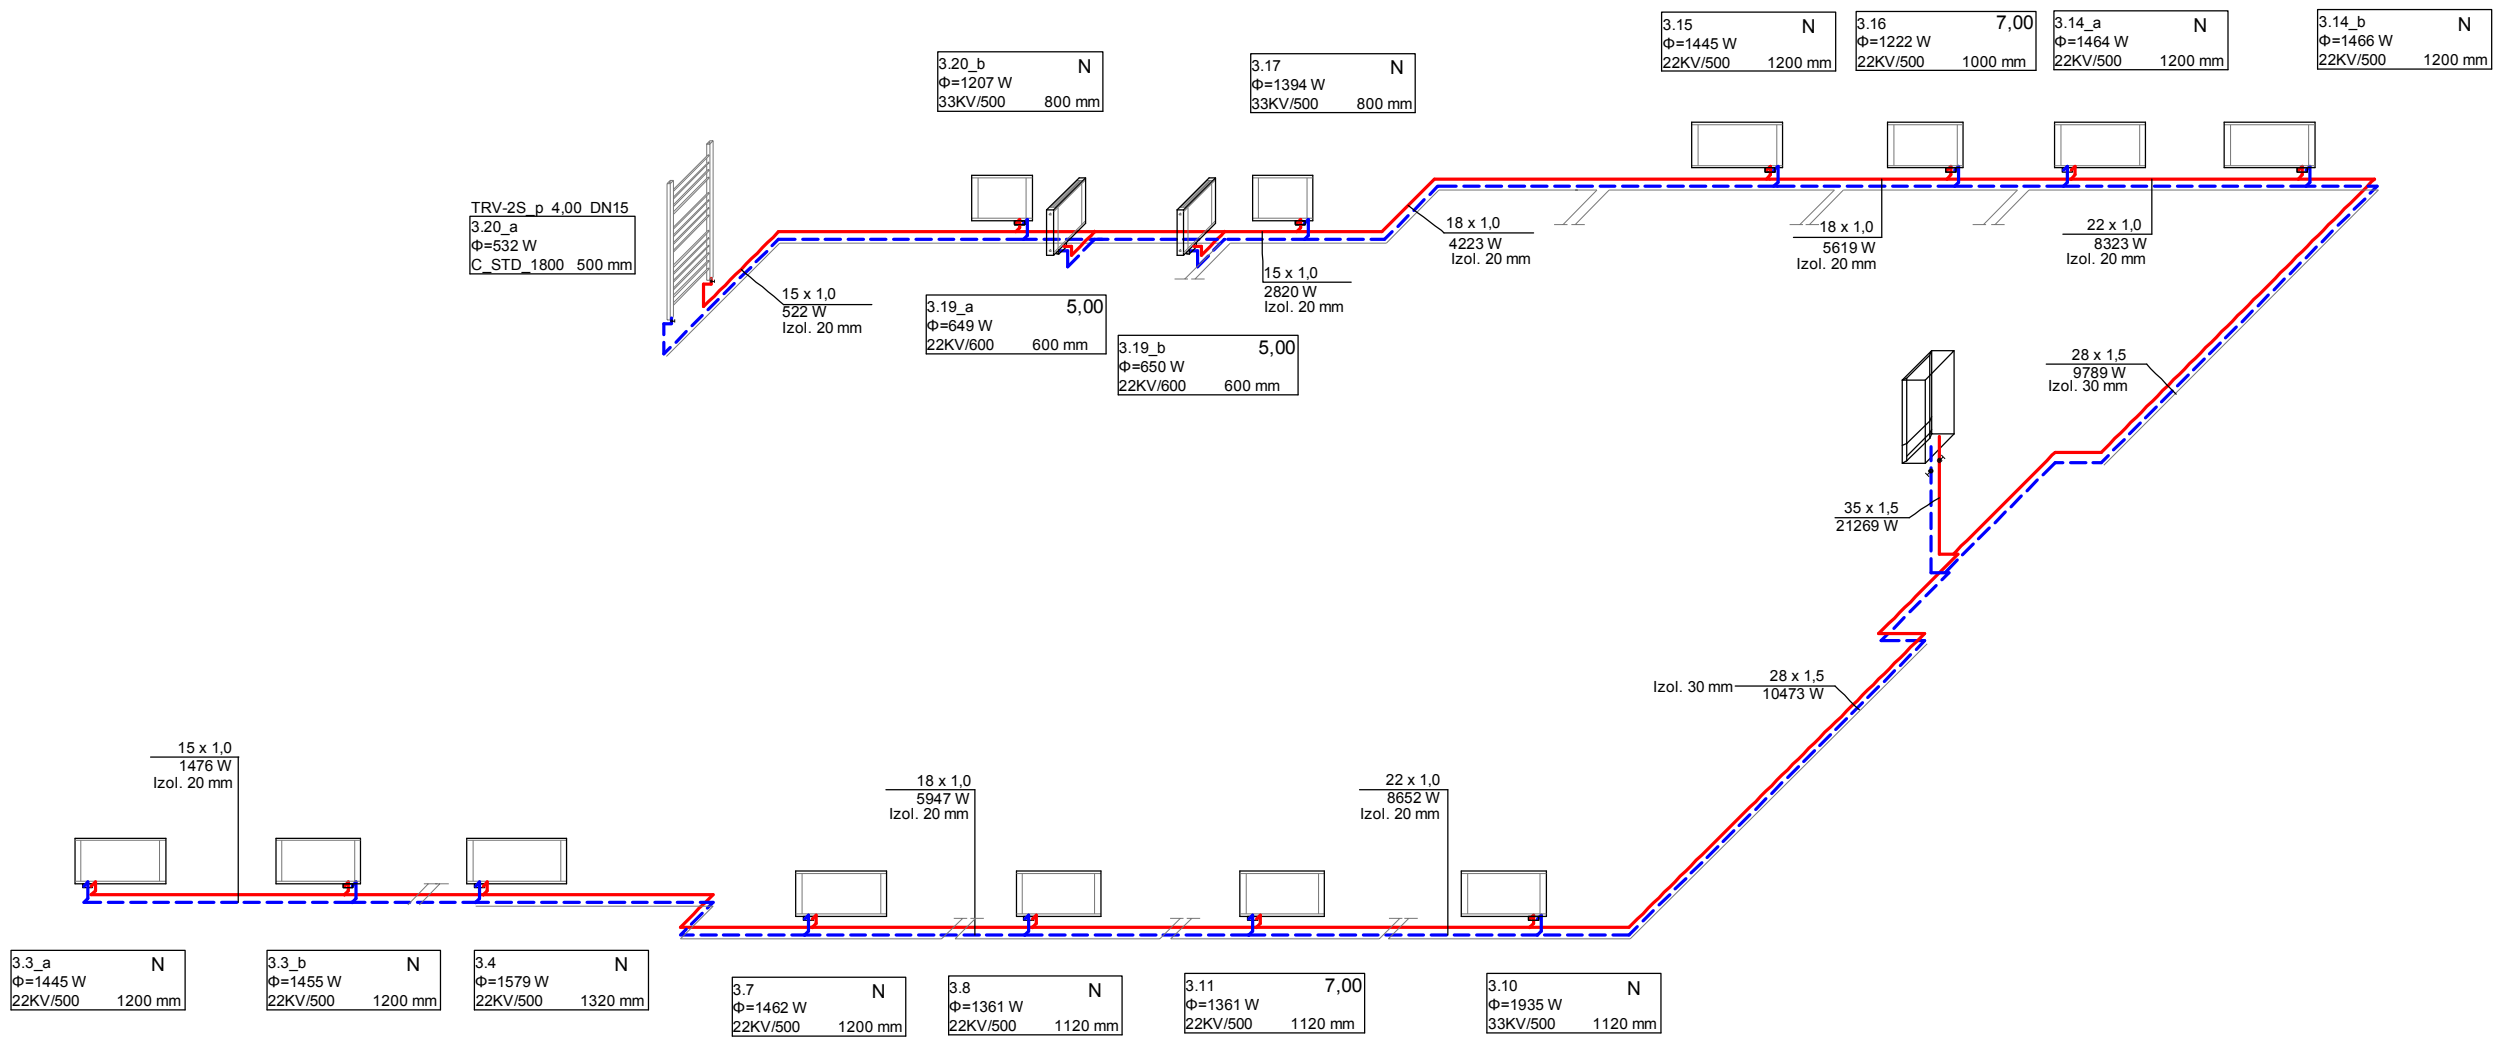

**PRACOWNIA PROJEKTOWA FIRMY
ARCHIKON
ROBERT KRYSIAK**
58 - 100 Świdnica, ul. Armii Krajowej 29/9
tel.: 074 - 85- 20- 600 lub 604 - 560 -251, e-mail: biuro@archikon.net
NIP: 884-154-62-33, Regon: 890647666

TYTUŁ
**INSTALACJA C.O.
ROZWINIĘCIE**

DATA
07.2013

SKALA
1:100

NR RYSUNKU
IS-13

TEMAT
PRZEBUDOWA I TERMOMODERNIZACJA BUDYNKU OŚWIATOWEGO W
BYSTRZYCY DOLNEJ NR 55
Dz. nr. 169/5, 169/6, 169/7, 320/4dr. Obręb 0004 Bystrzyca Dolna

JEDNOSTKA PROJEKTOWA
ARCHIKON ROBERT KRYSIAK
ŚWIDNICA, ARMII KRAJOWEJ 29/9

STADIUM OPRAWNIENIA
PROJEKT WYKONAWCZY

INWESTOR
GMINA ŚWIDNICA
ul. Bartosza Głowackiego 4, 58-100 Świdnica

ZESPÓŁ PROJEKTOWY	SPEC / NR UPRAWNIENI	DATA	PODPIS
MGR INŻ. MARIUSZ WAŚNIEWSKI	INSTALACJA upr. nr 108/DOŚ/06	07.2013	
MGR INŻ. RYSZARD MUNDYK	INSTALACJA upr. nr 1217/83 JG	07.2013	