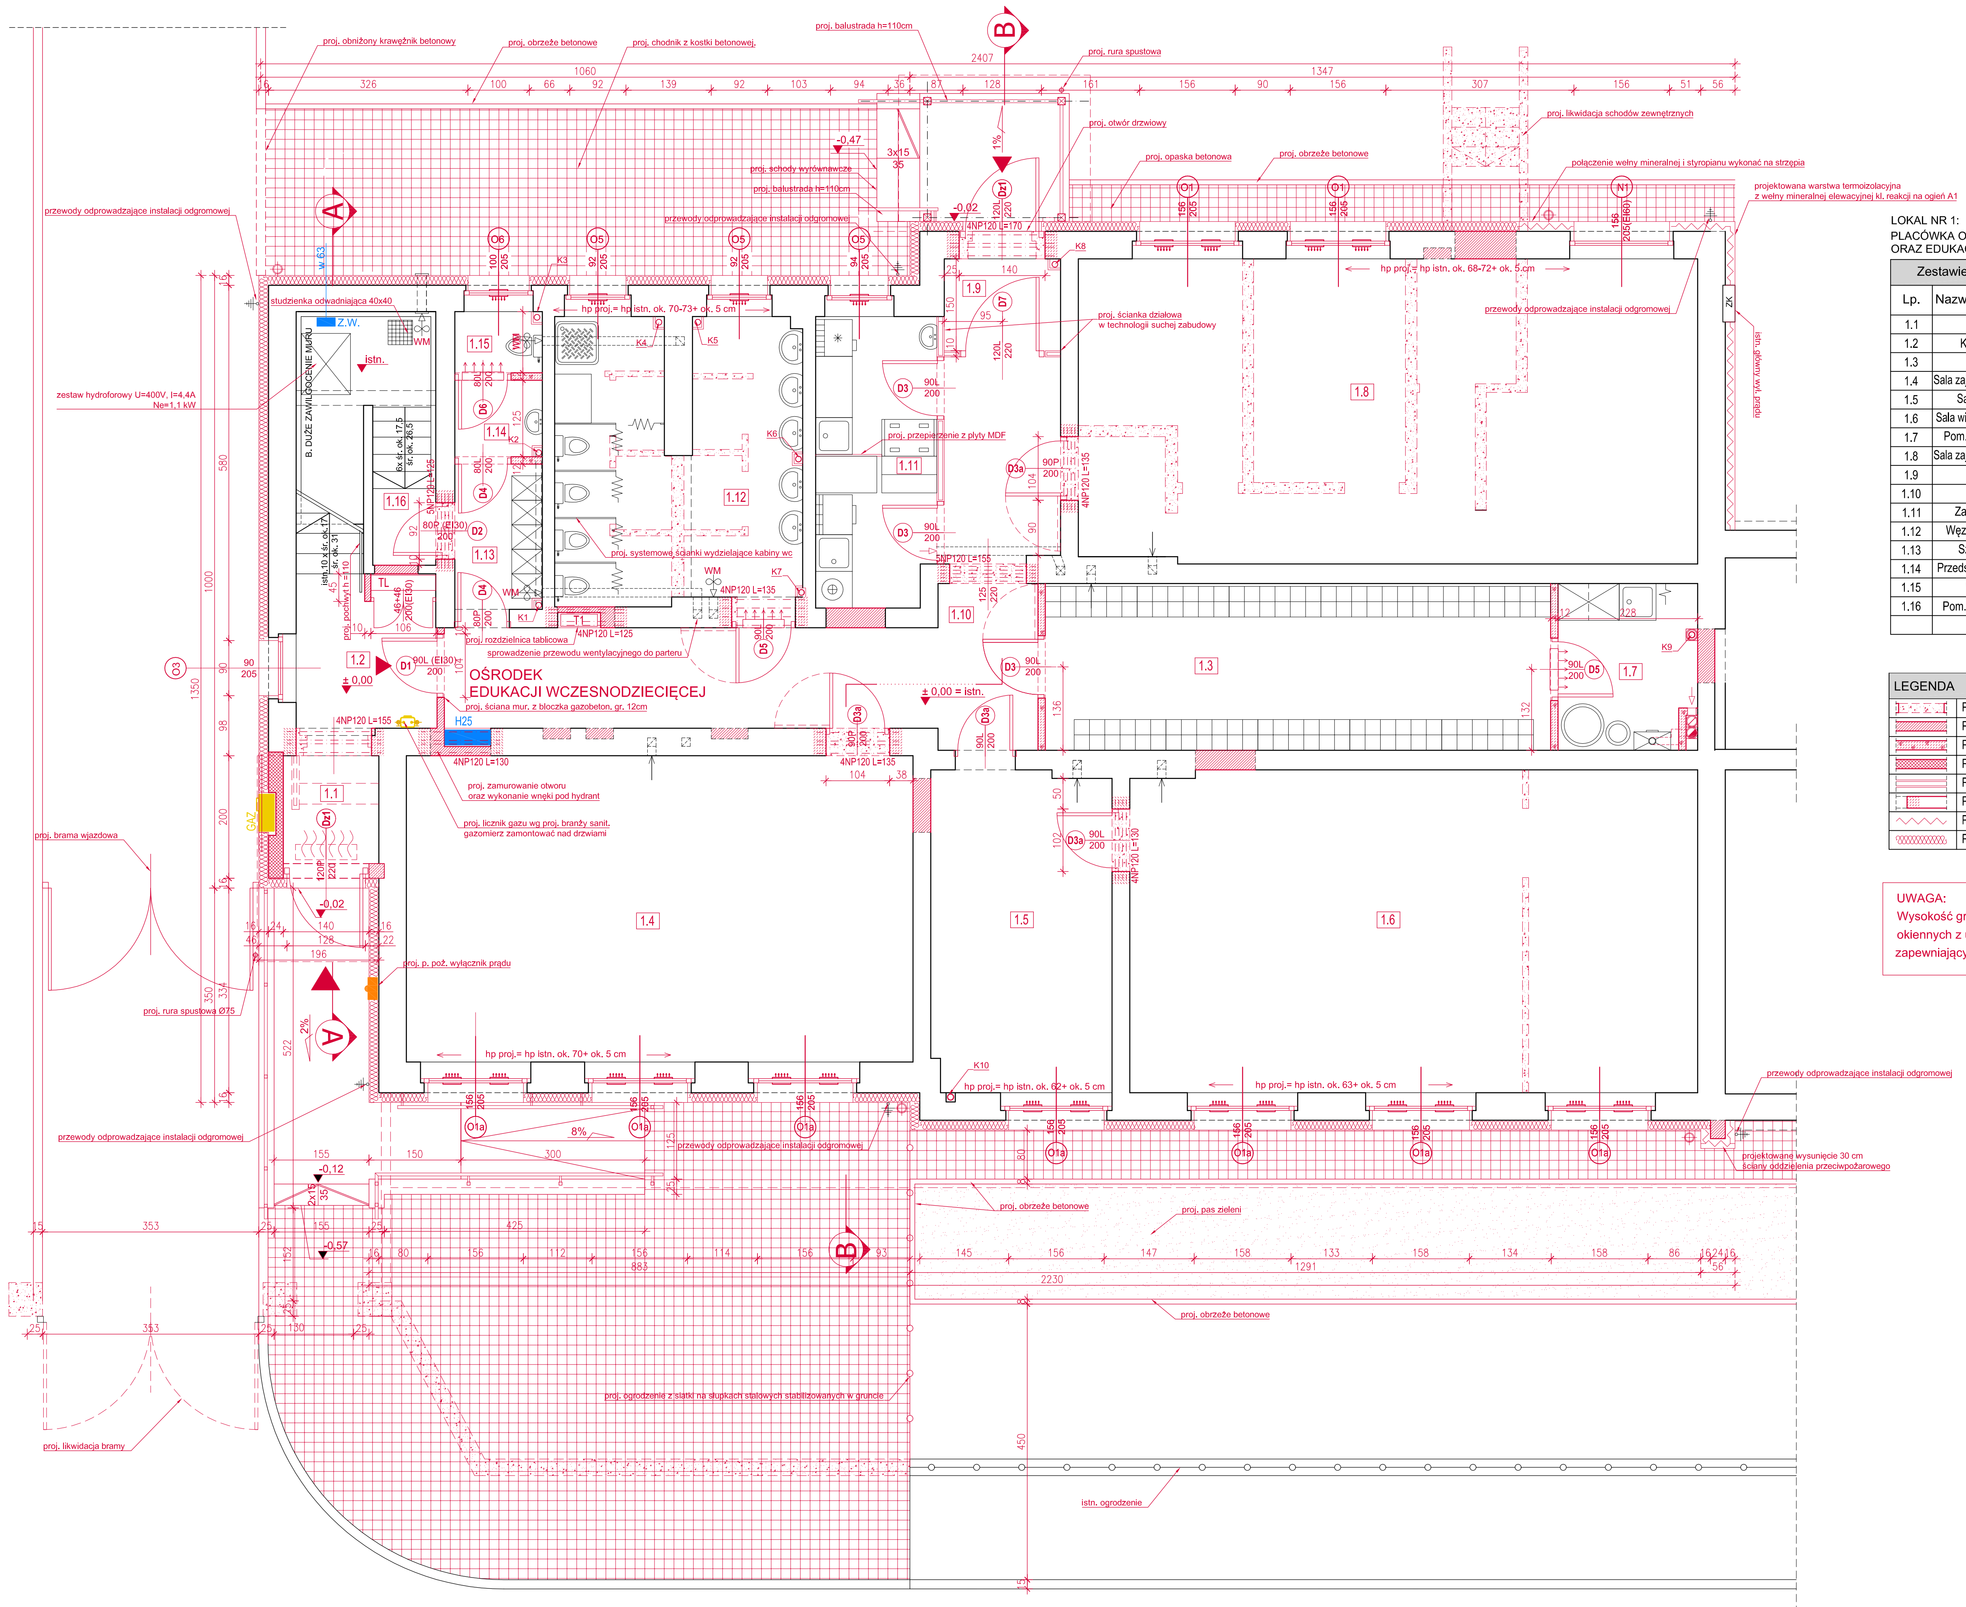

LOKAL NR 1:
PLACÓWKA OPIEKUŃCZO-WYCHOWAWCZA
ORAZ EDUKACJI WCZESNODZIECIĘCEJ

Zestawienie pomieszczeń i ich powierzchni - Parter			
Lp.	Nazwa pomieszczenia	Powierzchnia użytkowa	Powierzchnia posadzki
1.1	Wiatrolap	2.68	2.68
1.2	Klatka schodowa	10.45	10.45
1.3	Szatnia	22.33	22.33
1.4	Sala zajęć dla dzieci (17dzieci)	41.35	41.35
1.5	Sala wielofunkcyjna	15.37	15.37
1.6	Sala wielofuncyjna (23 dzieci)	48.70	48.70
1.7	Pom. na sprzęt porządk.	5.74	5.74
1.8	Sala zajęć dla dzieci (20dzieci)	50.15	50.15
1.9	Wiatrolap	2.81	2.81
1.10	Korytarz	23.91	23.91
1.11	Zaplecze kuchenne	8.96	8.96
1.12	Węzeł higien.-sanitarny	17.18	17.18
1.13	Szatnia personelu	3.20	3.20
1.14	Przedsionek WC personelu	1.62	1.62
1.15	WC personelu	1.28	1.28
1.16	Pom. techn. wodomierza	4.35	4.35
	SUMA:	260.08	260.08

LEGENDA	
	Projektowane wyburzenia
	Projektowane zamurowania z cegły pełnej
	Projektowane ściany z bloczka gazobetonowego
	Projektowane ściany z bloczka Silka
	Projektowane ściankli działowe w technologii suchej zabudowy
	Projektowana podlewka betonowa pod proj. nadproże
	Proj. warstwa term. z wełny mineralnej elew. kl. reakcji na ogień A1
	Projektowana izolacja termiczna

UWAGA:
Wysokość grzejników dostosować do wysokości parapetów okiennych z uwagłędnieniem warunków technicznych zapewniających poprawne działanie grzejników konwekcyjnych

PRACOWNIA PROJEKTOWA FIRMY
A R C H I K O N
ROBERT KRYŚPIAK
58 - 100 Świdnica, ul. Armii Krajowej 29/9
tel.: 074 - 85- 20- 000 lub 604 - 560 -251, e-mail: biuro@archikon.net
NIP: 884-154-62-33, Regon: 890647666

TYTUŁ:

RZUT PARTERU

DATA:	SKALA:	NR RYSUNKU:
12.2015	1:50	A-01Z

TEMAT:
PRZEBUDOWA I TERMOMODERNIZACJA BUDYNKU OŚWIATOWEGO W BYSTRZYCY DOLNEJ NR 55
Dz. nr: 169/5, 169/6, 169/7, 320/4dr; Obręb 4 Bystrzyca Dolna

JEDNOSTKA PROJEKTOWA:
A R C H I K O N ROBERT KRYŚPIAK
ŚWIDNICA, ARMII KRAJOWEJ 29/9

STADIUM OPRACOWANIA:
PROJEKT BUDOWLANY ZAMIENNY

INWESTOR:
GMINA ŚWIDNICA
ul. Bartosza Głowackiego 4, 58-100 Świdnica

PROJEKTANT:			
IMIĘ I NAZWISKO:	SPEC. i NR UPRAWNIEŃ	DATA:	PODPIS:
MGR INŻ. ARCH. ROBERT KRYŚPIAK	SPEC. ARCHITEKTURA, upr. nr ST/DS/0KK/2012	12.2015	
OSOBY WSPÓŁPRACUJĄCE POSIADAJĄCE UPRAWNIENIA BUDOWLANE:			
IMIĘ I NAZWISKO:	SPEC. i NR UPRAWNIEŃ	DATA:	PODPIS:
MGR INŻ. ROBERT KRYŚPIAK	SPEC. KONSTR. upr. nr 86/DS/12	12.2015	
SPRAWDZAJĄCY:			
IMIĘ I NAZWISKO:	SPEC. i NR UPRAWNIEŃ	DATA:	PODPIS:
MGR INŻ. ARCH. SAWAN MCHOR	upr. nr 270/94	12.2015	