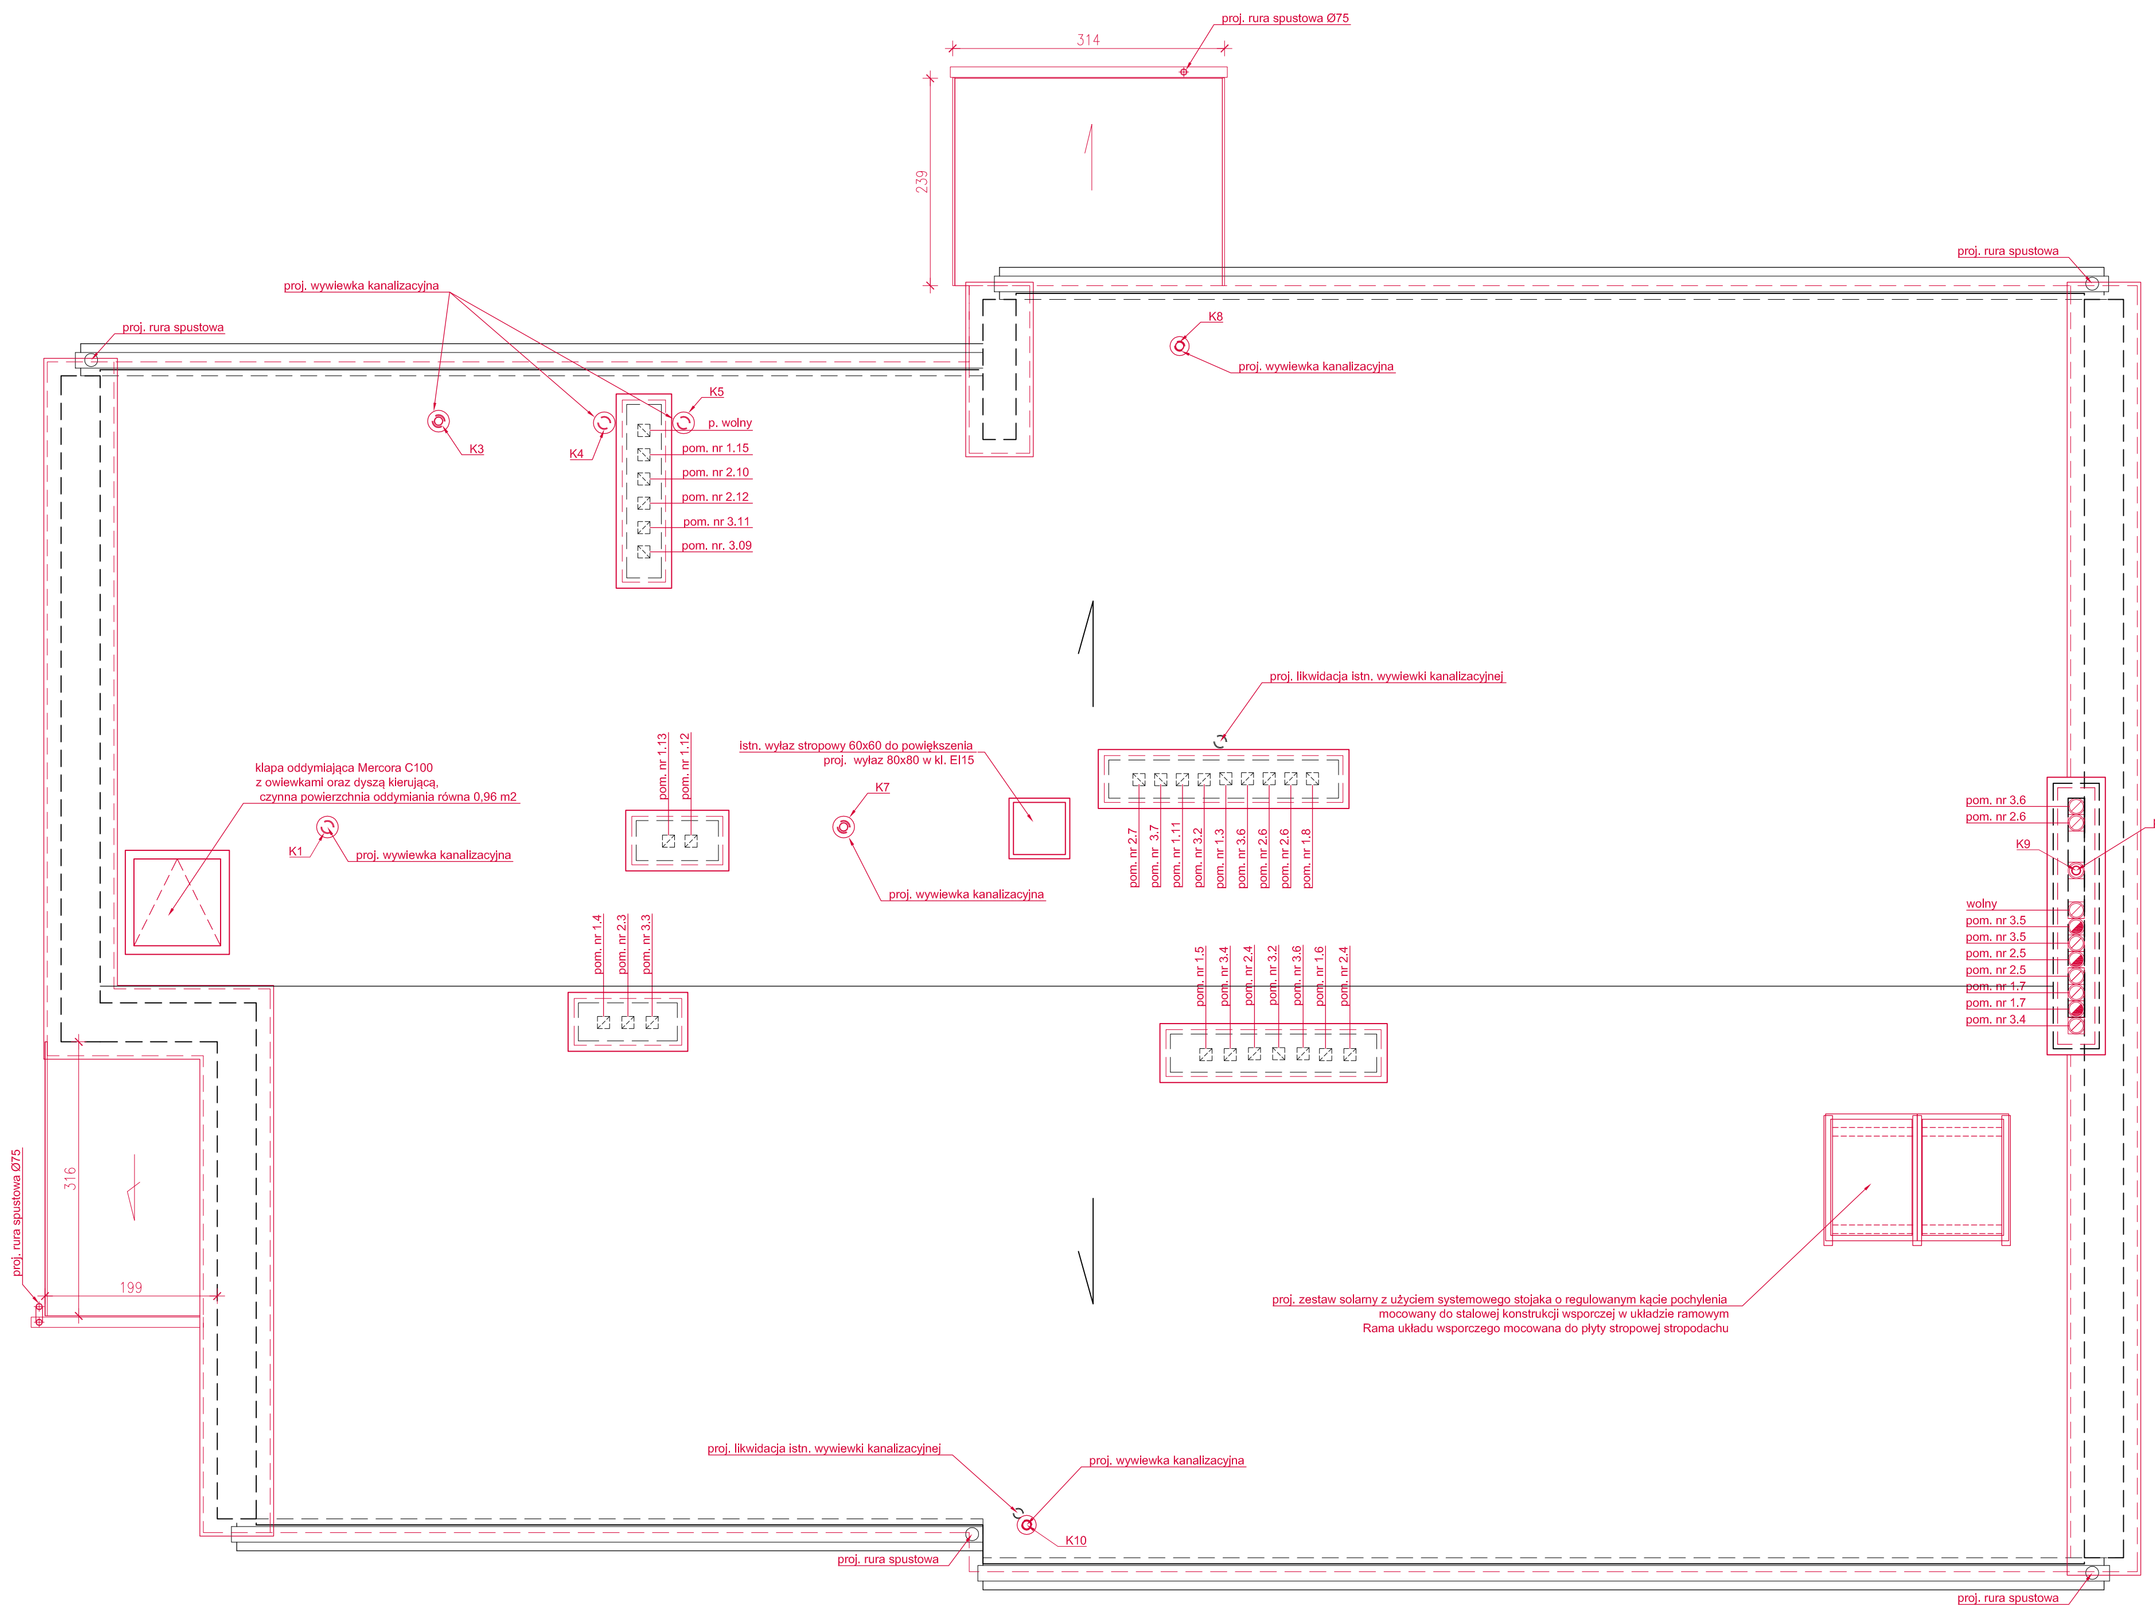

PRACOWNIA PROJEKTOWA FIRMY

A R C H I K O N

ROBERT KRYŚPIAK

58 - 100 Świdnica, ul. Armii Krajowej 29/9

tel.: 074 - 85- 20- 600 lub 604 - 560 -251, e-mail: biuro@archikon.net

NIP: 884-154-62-33, Regon: 890647666

TYTUŁ

RZUT DACHU

DATA	SKALA	NR RYSUNKU
12.2015	1:50	A-04Z

TEMAT

PRZEBUDOWA I TERMOMODERNIZACJA BUDYNKU OŚWIATOWEGO
W BYSTRZYCY DOLNEJ NR 55
Dz. nr: 169/5, 169/6, 169/7, 320/4dr; Obręb 4 Bystrzyca Dolna

JEDNOSTKA PROJEKTOWA	STADIUM OPRACOWANIA
A R C H I K O N R O B E R T K R Y Ś P I A K ŚWIDNICA, ARMII KRAJOWEJ 29/9	PROJEKT BUDOWLANY ZAMIENNY

INWESTOR

GMINA ŚWIDNICA
ul. Bartosza Głowackiego 4, 58-100 Świdnica

PROJEKTANTI:			
IMIĘ I NAZWISKO	SPEC. / NR UPRAWNIEŃ	DATA	PODPIS
MGR INŻ. ARCH. ROBERT KRYŚPIAK	SPEC. ARCHITEKTON., upr. nr 57/DSOKK/2012	12.2015	
OSOBY WSPÓŁPRACUJĄCE POSIADAJĄCE ODPOWIEDNIE UPRAWNIENIA BUDOWLANE:			
IMIĘ I NAZWISKO	SPEC. / NR UPRAWNIEŃ	DATA	PODPIS
MGR INŻ. ROBERT KRYŚPIAK	SPEC. KONSTR., upr. nr 66/DOŚ/12	12.2015	
SPRAWDZAJĄCY:			
IMIĘ I NAZWISKO	SPEC. / NR UPRAWNIEŃ	DATA	PODPIS
MGR INŻ. ARCH. MARIAN DRON	upr. nr 2700/94	12.2015	