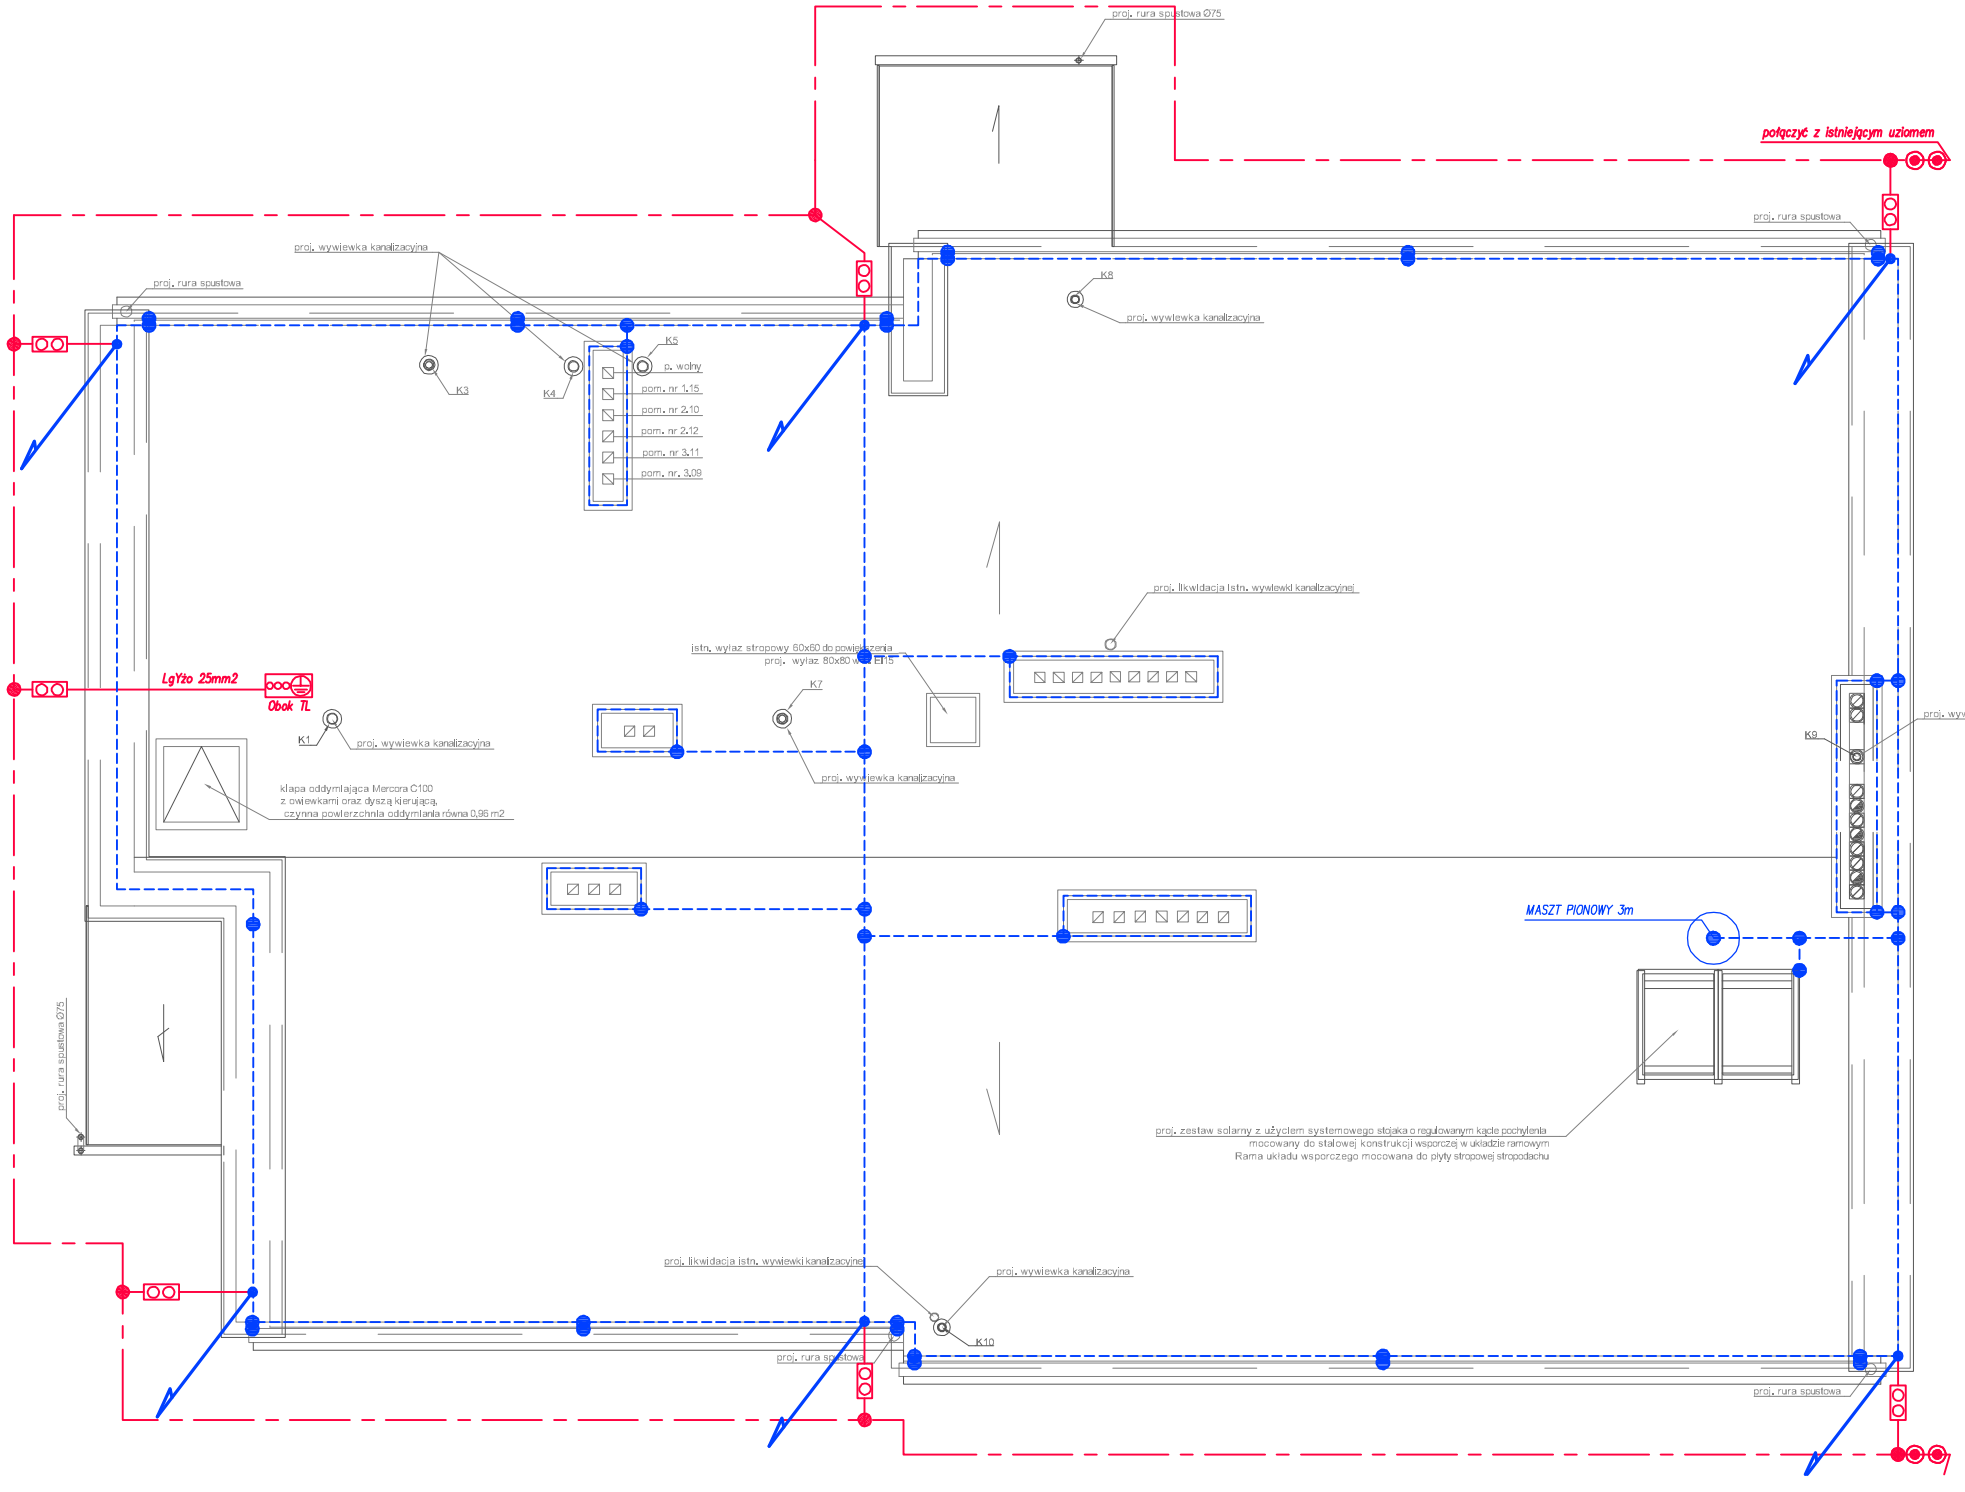

RYSUNEK ZASTĘPUJE RYSUNEK E-05 z 07.2013

PRACOWNIA PROJEKTOWA FIRMY

ARCHIKON

ROBERT KRYŚPIAK

58 - 100 Świdnica, ul. Armii Krajowej 29/9

tel.: 074 - 85- 20- 600 lub 604 - 560 -251, e-mail: biuro@archikon.net

NIP: 884-154-62-33, Regon: 890647666

TYTUŁ

RZUT DACHU
PLAN INSTALACJI ODGROMOWEJ I UZIEMIENIA

DATA	SKALA	NR RYSUNKU
11.2017	1:100	E-05Z

TEMAT

ROBOTY BUDOWLANE ZAMIENNE W BRANŻY ELEKTRYCZNEJ ZWIĄZANE Z PRZEBUDOWĄ I TERMOMODERNIZACJĄ BUDYNKU OŚWIATY W BYSTRZYCY DOLNEJ NR 55

JEDNOSTKA PROJEKTOWA	STADIUM OPRACOWANIA
ARCHIKON ROBERT KRYŚPIAK ŚWIDNICA, ARMII KRAJOWEJ 29/9	PROJEKT WYKONAWCZY NA ROBOTY BUDOWLANE ZAMIENNE

INWESTOR

GMINA ŚWIDNICA
ul. Bartosza Głowackiego 4, 58-100 Świdnica

ZESPÓŁ PROJEKTOWY	SPEC. / NR UPRAWNIEŃ	DATA	PODPIS
PROJEKTANT: mgr inż. WOJCIECH JASIŃSKI	Instalacje elektryczne AUF 2/197/81	28 LISTOPAD 2017	