


1 2 3 4 5 6 7 8 9 10 11 12 13 14 15 16 17 18

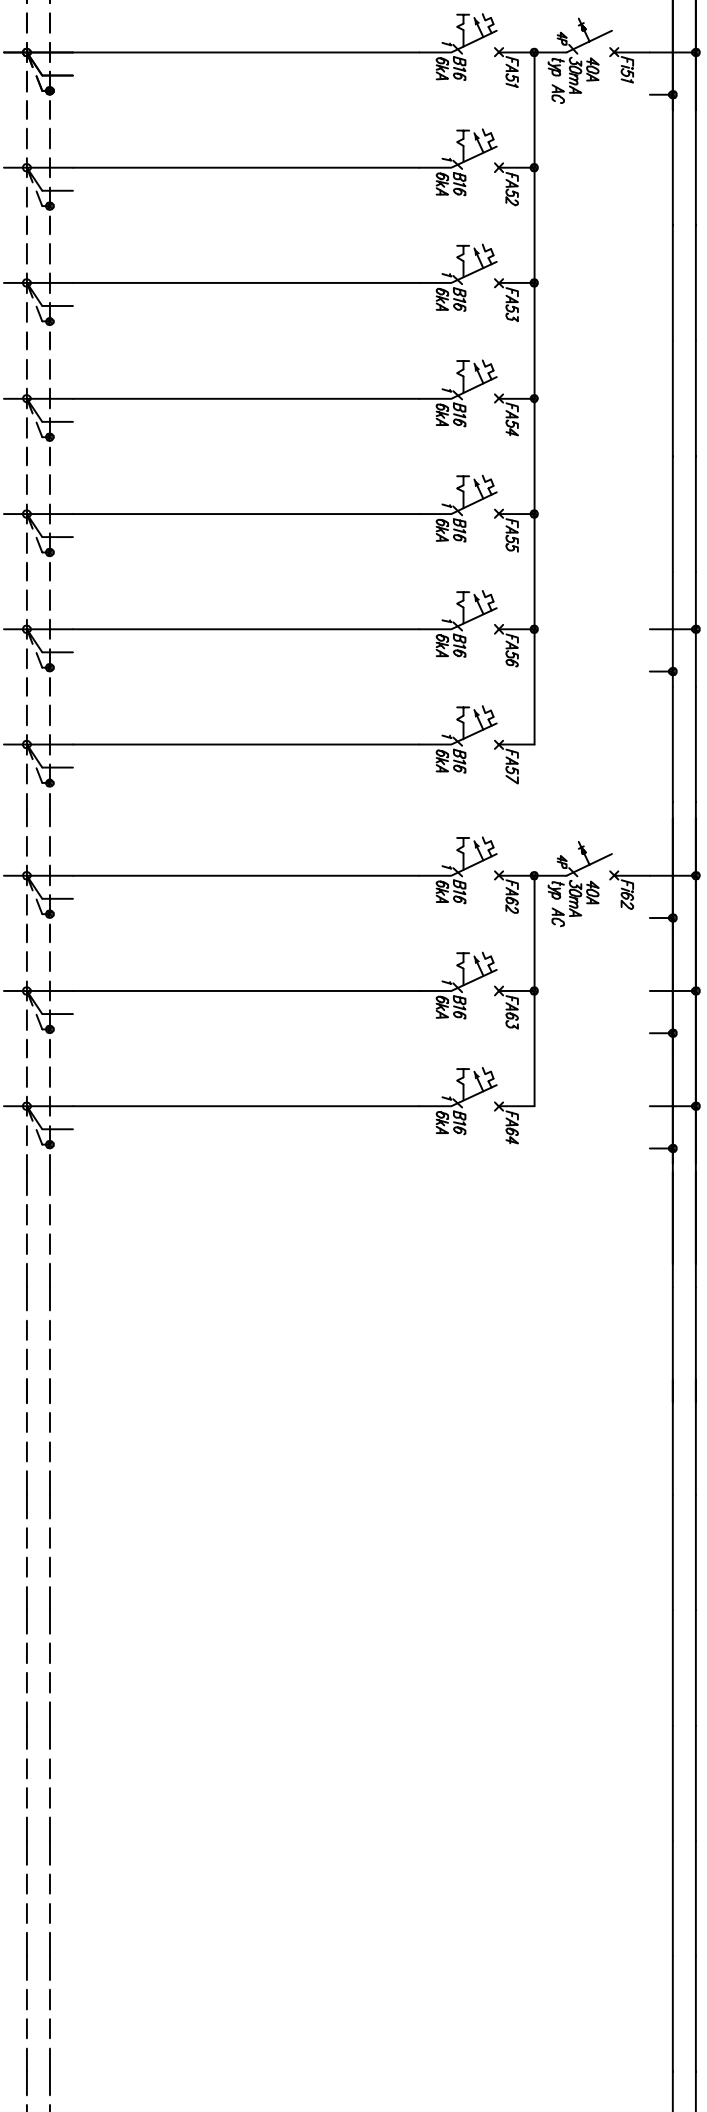

51	Gniazda ogólnie	0,8	3x2,5	52	Gniazda ogólnie	0,8	3x2,5	53	Gniazda ogólnie	0,8	3x2,5	54	Gniazda ogólnie	0,8	3x2,5	55	Gniazda ogólnie	0,8	3x2,5	56	Gniazda ogólnie	0,8	3x2,5	57	Gniazda ogólnie	1,0	3x2,5

62	rezewna	63	rezewna	64	rezewna

**ARCHIKON**  
**ROBERT KRYSPIAK**  
 58 - 100 Świdnica, ul. Armii Krajowej 29/9  
 tel.: 074 - 85- 20- 600 lub 604 - 560- 251, e-mail: biuro@archikon.net  
 NIP: 884-154-62-33, Regon: 890647666

TEMAT: PRZEBUDOWA I TERMOMODERNIZACJA BUDYNKU OŚWIATOWEGO  
 W BYSTRZYCY DOLNEJ NR 55  
 Dz. nr: 169/5, 169/6, 169/7, 320d; Obręb 0004 Bystrzyca Dolna

JEDNOSTKA PROJEKTOWA: ARCHIKON ROBERT KRYSPIAK  
 SWIDNICA, ARMII KRAJOWEJ 29/9

STADIUM PRACOWNIA: PROJEKT WYKONAWCZY

TYTUŁ		INWESTOR	
SCHEMAT ROZDZIELNICZY PIĘTROWEJ T2		GMINA MIASTO ŚWIDNICA	
DATA		NUMER UPRAWNIEN	
11.2017		AU-F 2/197/81	
ARKUSZ		DATA	
2/3		28 LISTOPAD	
NR RYSUNKU		PODPIS	
ES-04Z			

RYSUNEK ZASTĘPUJE  
 RYSUNEK ES-04 ark. 2/3 Z 07.2013