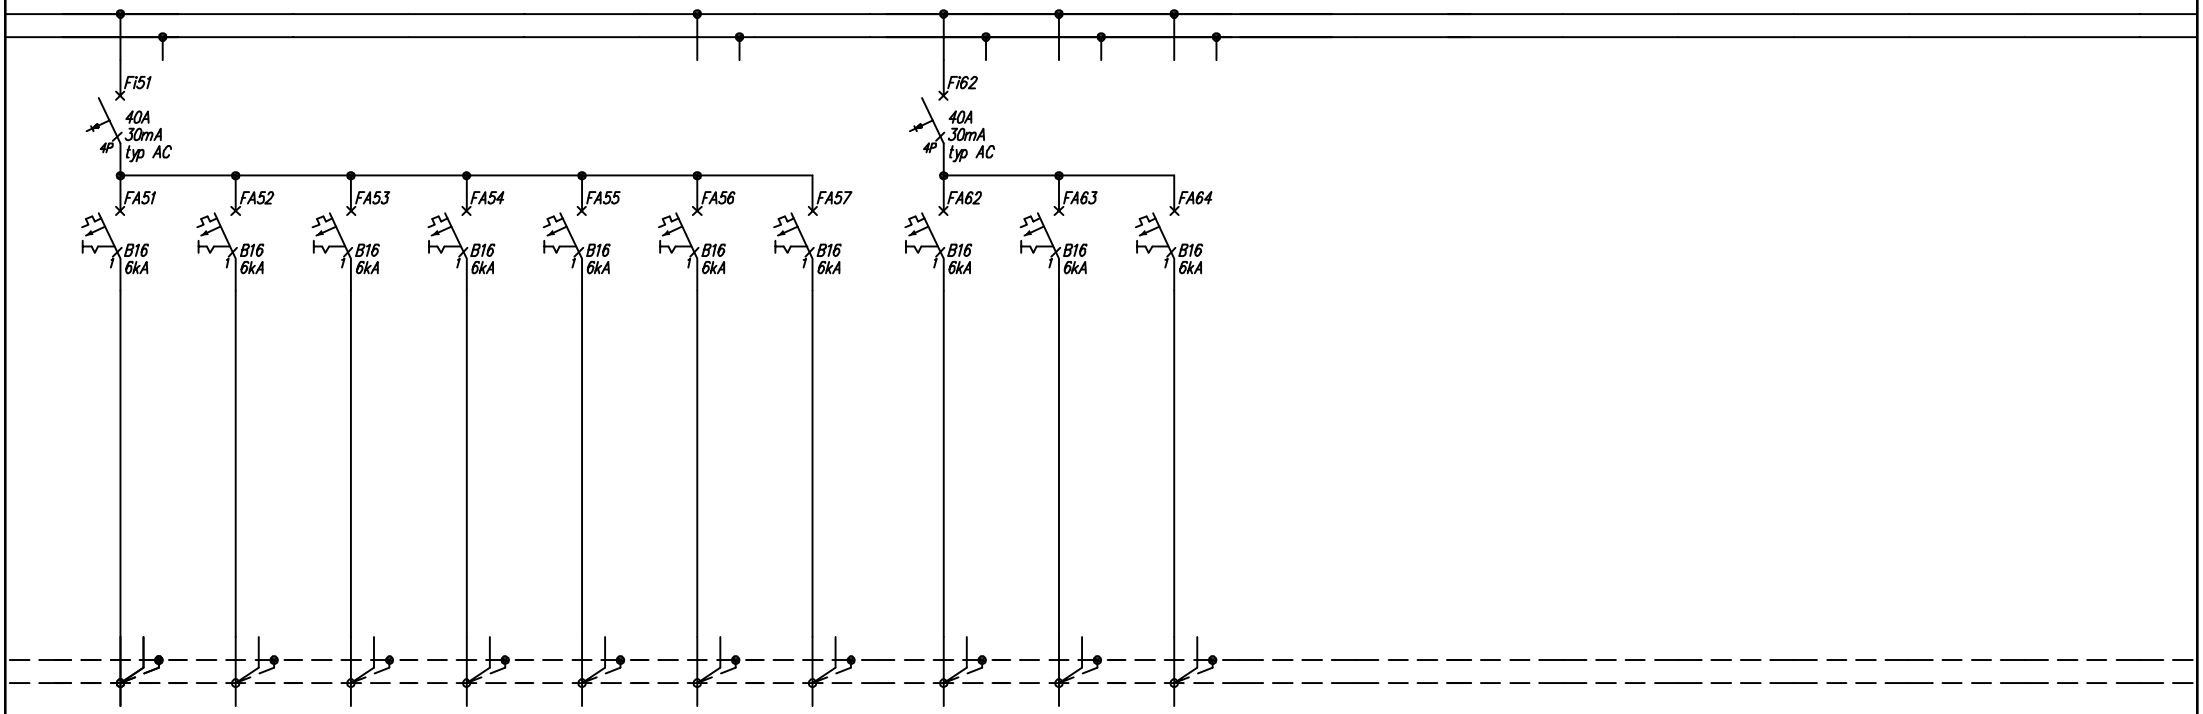

51	52	53	54	55	56	57
Gniazda ogólne	Gniazda ogólne	Gniazda ogólne	Gniazda ogólne	Gniazda ogólne	Gniazda ogólne	Gniazda ogólne
0,8	0,8	0,8	0,8	0,8	0,8	1,0
YDYżo	YDYżo	YDYżo	YDYżo	YDYżo	YDYżo	YDYżo
3x2,5	3x2,5	3x2,5	3x2,5	3x2,5	3x2,5	3x2,5

62	63	64
rezerwa	rezerwa	rezerwa

RYSUNEK ZASTĘPUJE
RYSUNEK ES-04 ark. 2/3 Z 07.2017

ARCHIKON
ROBERT KRYŚPIAK
58 - 100 Świdnica, ul. Armii Krajowej 29/9
tel.: 074 - 85- 20- 600 lub 604 - 560 -251, e-meil: biuro@archikon.net
NIP: 884-154-62-33, Regon: 890647666

TYTUŁ
SCHEMAT ROZDZIELNICY PIĘTROWEJ T2

DATA	ARKUSZ	NR RYSUNKU
11.2017	2/3	ES-04Z

TEMAT
PRZEBUDOWA I TERMOMODERNIZACJA BUDYNKU OŚWIATOWEGO W BYSTRZYCY DOLNEJ NR 55
Dz. nr: 169/5, 169/6, 169/7, 320dr; Obręb 0004 Bystrzyca Dolna

JEDNOSTKA PROJEKTOWA	STADIUM OPRACOWANIA
ARCHIKON ROBERT KRYŚPIAK ŚWIDNICA, ARMII KRAJOWEJ 29/9	PROJEKT WYKONAWCZY

INWESTOR
GMINA MIASTO ŚWIDNICA
UL. ARMII KRAJOWEJ 49, 58-100 ŚWIDNICA

ZESPÓŁ PROJEKTOWY	NUMER UPRAWNIEŃ	DATA	PODPIS
PROJEKTANT: mgr inż WOJCIECH JASIŃSKI	AU-F 2/197/81	28 LISTOPAD 2017	