


Poziom porównawczy 230.00 m n.p.m.				
Rzędna terenu projektowanego	246.60	244.95	246.60	
Rzędna dna kanaku	246.60	244.95	246.60	
Zagłębienie dna kanaku [m]	1.65	1.63	1.57	1.14
Średnice, materiał	PVC_N 160x4.0	PVC_N 160x4.0	PVC_SL_N 160x4.0	PVC_SL_N 160x4.0
Długość trasy [m]	0.00	12.95	24.82	29.38
Spadek		9.3 ‰	5.0 ‰	95.2 ‰

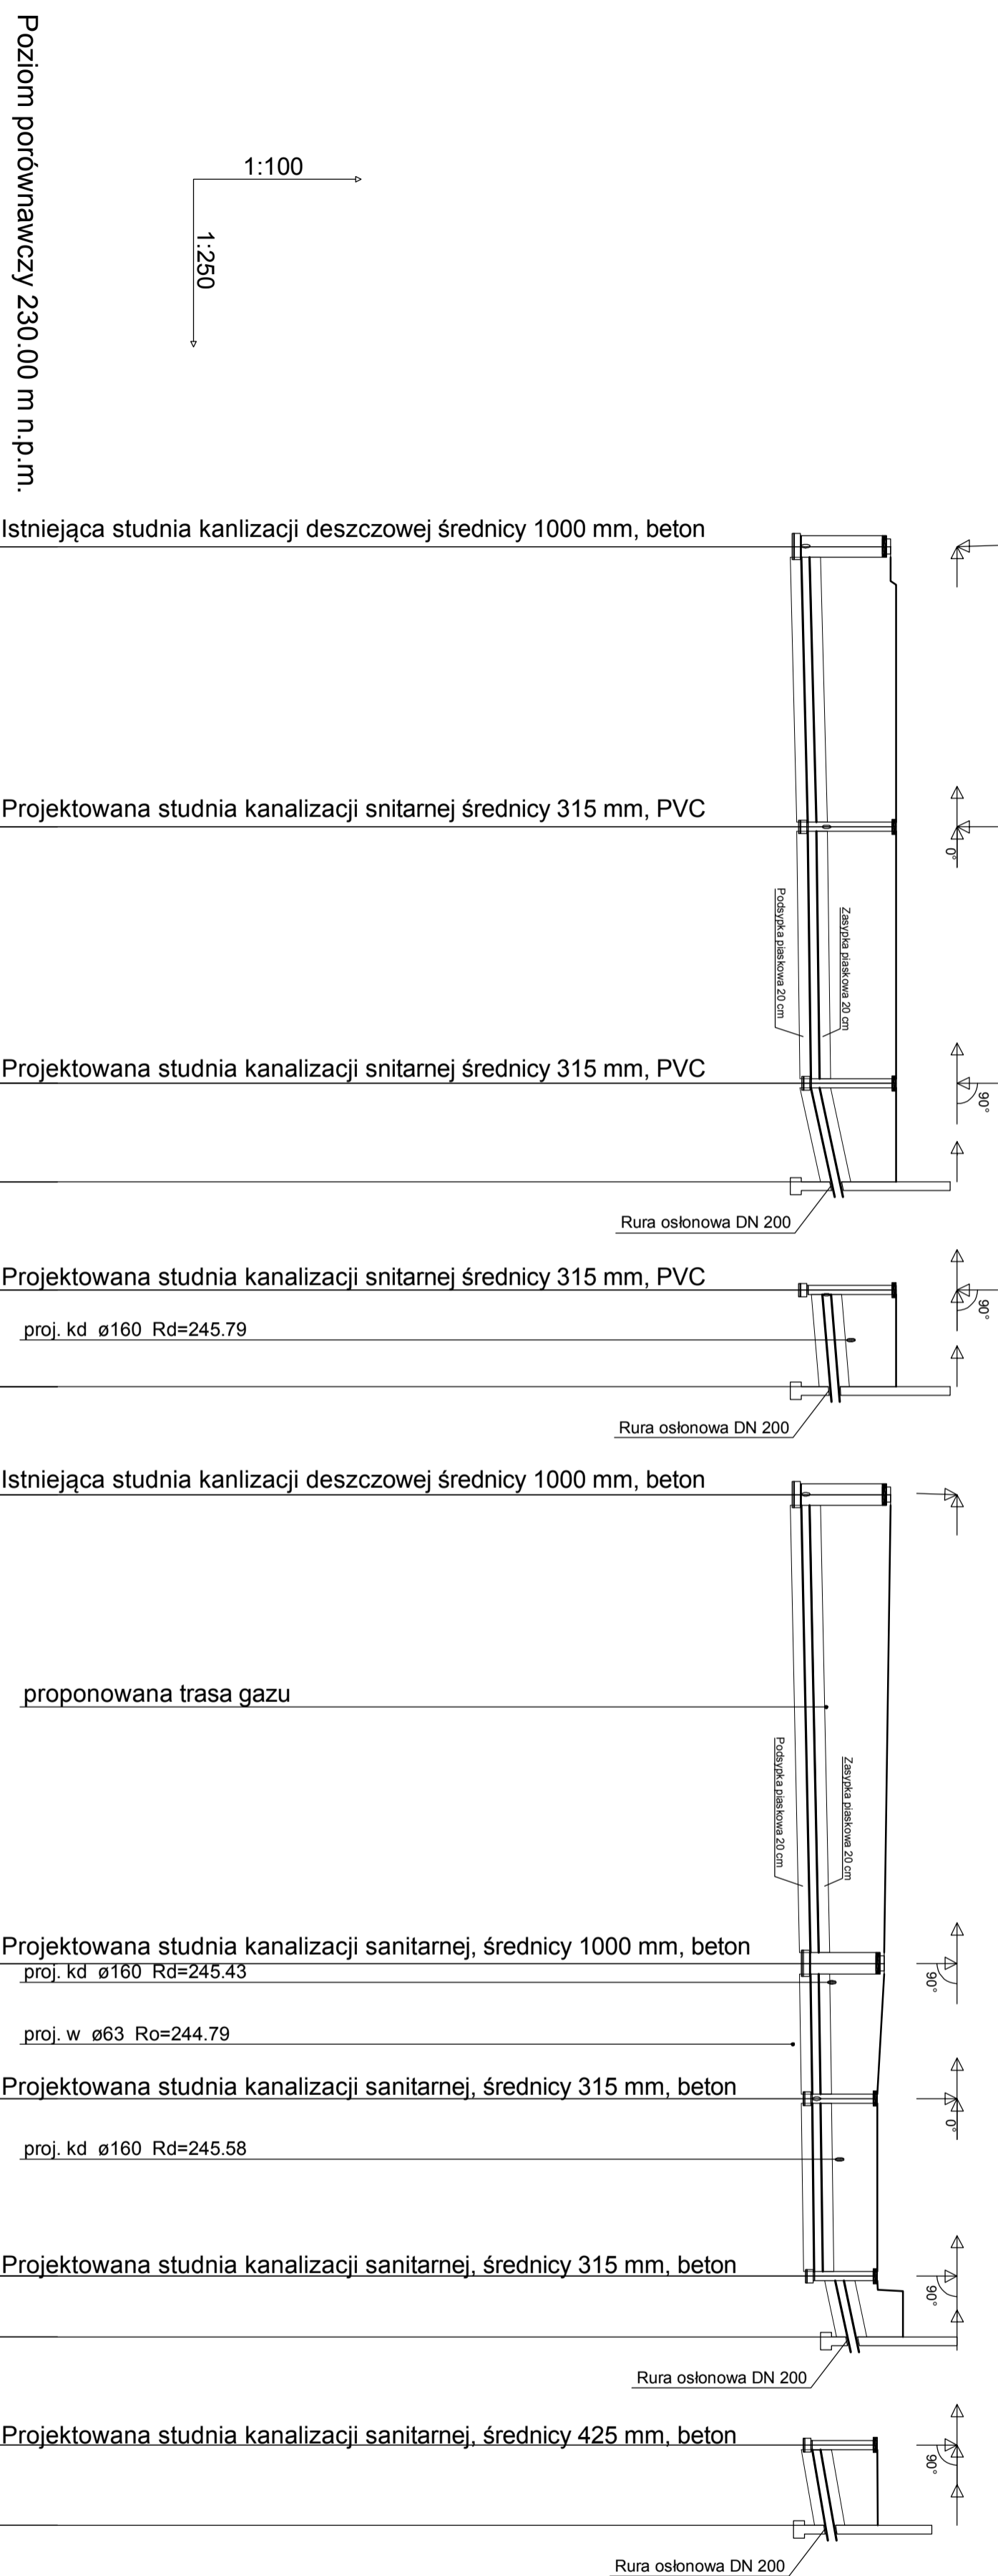

Projektowana studnia kanalizacji sanitarnej średnicy 315 mm, PVC	246.70	245.07	246.70	246.70
Projektowana studnia kanalizacji sanitarnej średnicy 315 mm, PVC	246.70	245.13	246.70	246.70
Projektowana studnia kanalizacji sanitarnej średnicy 315 mm, PVC	246.70	245.33	246.70	246.70
Istniejąca studnia kanalizacji deszczowej średnicy 1000 mm, beton	246.60	244.95	246.60	246.60
Projektowana studnia kanalizacji sanitarnej, średnicy 1000 mm, beton	246.48	245.12	246.48	246.48
Projektowana studnia kanalizacji sanitarnej, średnicy 315 mm, beton	246.35	245.15	246.35	246.35
Projektowana studnia kanalizacji sanitarnej, średnicy 315 mm, beton	246.35	245.19	246.35	246.35
Projektowana studnia kanalizacji sanitarnej, średnicy 425 mm, beton	246.36	245.44	246.36	246.36

DATA	SKALA	NR RYSUNKU
07.2013	1:100/250	PZT/IS/2
Profil przyjąca kanalizacji sanitarnej		
PRACOWNIA PROJEKTOWA FIRMY ARCHIKON ROBERT KRYSPIAK 58 - 100 Świdnica, ul. Armii Krajowej 29/9 tel.: 074 - 85- 20- 600 lub 604 - 560 251, e-mail: biuro@archikon.net NIP: 884-154-82-33, Regon: 890647666		
TEMAT PRZEBUDOWA I TERMOMODERNIZACJA BUDYNKU DZIWIADOWEJ W BYSTRZYCY DOLNEJ NR 55 Dz. nr: 169/5, 169/6, 169/7, 320brj Obręb 0004 Bystrzyca Dolna		
JEDNOSTKA PROJEKTOWA ARCHIKON ROBERT KRYSPIAK SWIDNICA, ARMII KRAJOWEJ 29/9		
STADIUM PRACOWNIA PROJEKT ZAGOSPODAROWANIA TERENU		
INWESTOR GMINA ŚWIDNICA ul. Bartosza Głowackiego 4, 58-100 Świdnica		
ZESPÓŁ PROJEKTOWY	SPEC / NR UPRAWIEŃ	DATA
ASYSTENT PROJEKTANTA	SPEC. INST. SANIT	07.2013
MARIUSZ KASIMIRSKI	UPR. nr 108/DOS/19	
ASYSTENT PROJEKTANTA	SPEC. INST. SANIT	07.2013
MGR. INŻ.	UPR. nr 121/7/83	
RYSZARD MUNDLIK		