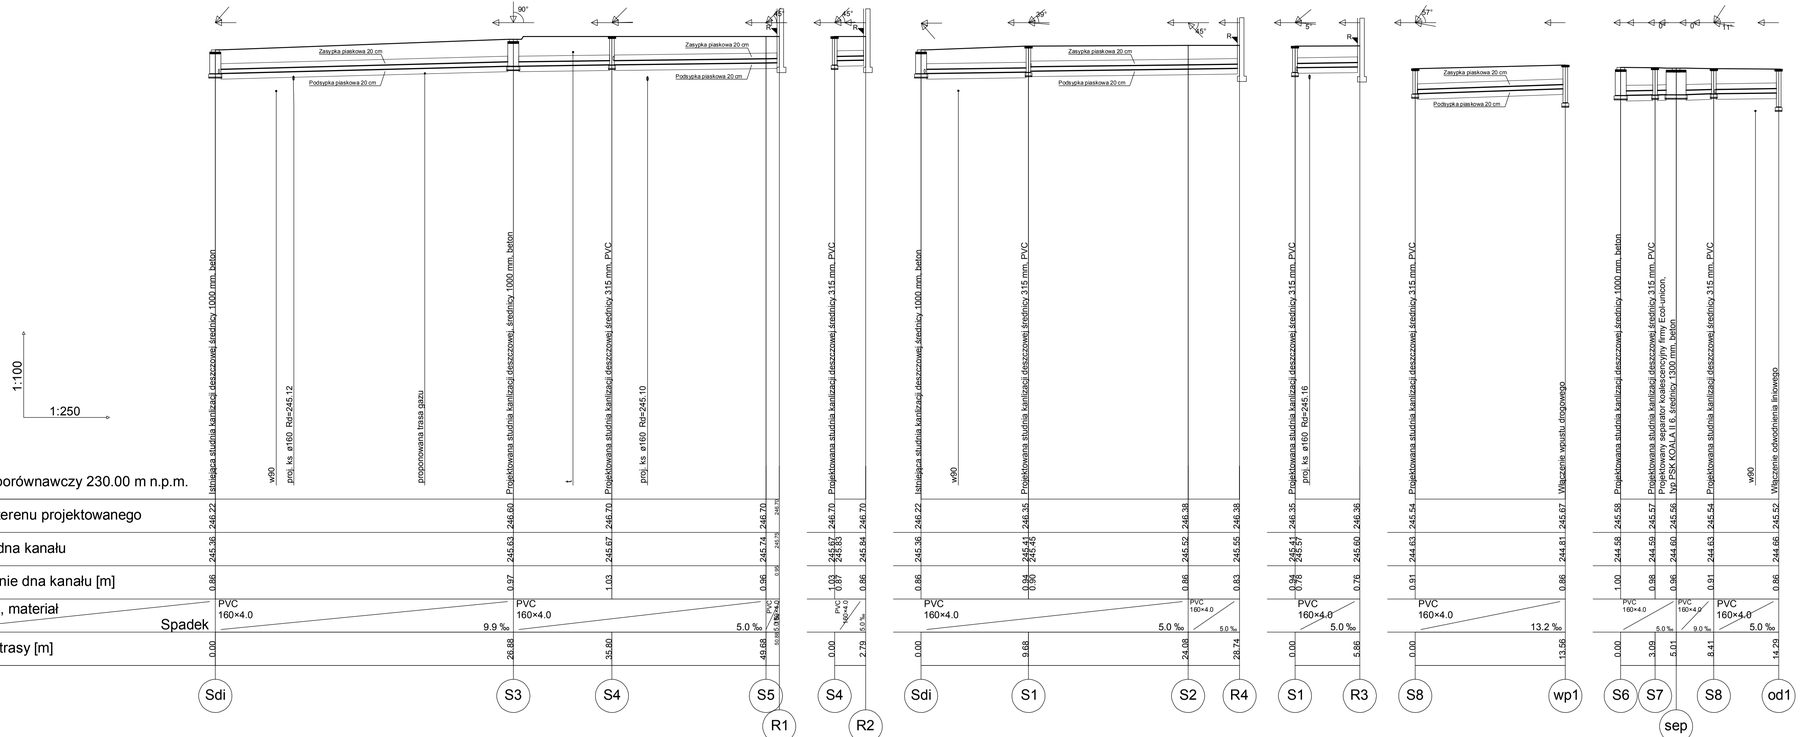

Odwodnienie liniowe: HAURATON RECYFIX PRO 100

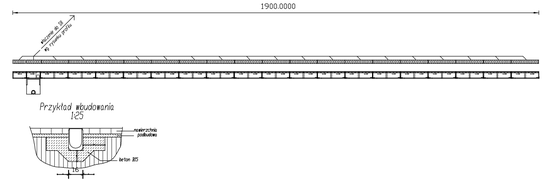

PRACOWNIA PROJEKTOWA FIRMY
ARCHIKON
ROBERT KRYŚPIAK
58 - 100 Świdnica, ul. Armii Krajowej 29/9
tel.: 074 - 85- 20- 600 lub 604 - 560 -251, e-mail: biuro@archikon.net
NIP: 884-154-62-33, Regon: 890647666

TYTUŁ:

Profil przyłącza kanalizacji deszczowej

DATA	SKALA	NR RYSUNKU
07.2013	1:100/250	PZT/IS/4

TEMAT: PRZEBUDOWA I TERMOMODERNIZACJA BUDYNKU OŚWIATOWEGO W BYSTRZYCY DOLNEJ NR 55
Dz. nr: 169/5, 169/6, 169/7, 320dr; Obręb 0004 Bystrzyca Dolna

JEDNOSTKA PROJEKTOWA: ARCHIKON ROBERT KRYŚPIAK ŚWIDNICA, ARMII KRAJOWEJ 29/9

STADIUM OPRACOWANIA: PROJEKT ZAGOSPODAROWANIA TERENU

INWESTOR: GMINA ŚWIDNICA
ul. Bartosza Głowackiego 4, 58-100 Świdnica

ZESPÓŁ PROJEKTOWY	SPEC. / NR UPRAWNIEŃ	DATA	PODPIS
ASYSTENT PROJEKTANTA MGR INŻ. MARIUSZ WAŚNIOWSKI	SPEC. INST. SANIT upr. nr 108/325/18	07.2013	
ASYSTENT PROJEKTANTA MGR INŻ. RYSZARD MUNDZIK	SPEC. INST. SANIT upr. nr 1217/83	07.2013	

BIS MARIUSZ NIEBUDEK