OZNACZENIA GRAFICZNE:

	GRANICE DZIAŁKI
▲	PROJEKTOWANE WEJŚCIA DO BUDYNKU
▲	PROJEKTOWANY WJAZD NA TEREN POSESJI
	PROJ. KANALIZACJA SANITARNA ks160
	PROJ. KANALIZACJA DESZCZOWA kd160
	PROJ. PRZYŁĄCZE WODOCIĄGOWE Ø63 PE
	REZERWA TERENU POD PRZYSZŁE PRZYŁĄCZE GAZU WG. TWP
	WPUST ULICZNY Z KRATĄ TYPU CIĘŻKIEGO
	ODWODNIENIE LINIOWE PLACU PARKINGOWEGO
	PROJEKTOWANA RURA OSŁONOWA DWUDZIELNA AROTA
	OBIEKTY PODLEGAJĄCE LIKWIDACJI
	PROJEKTOWANE OŚWIETLENIE TERENU
	WEWN. LINIA ZASILAJĄCA OBWÓD OŚWIETLENIA ZEWNĘTRZNEGO

Legenda

- Instalacja oświetlenia zewnętrznego do unieczynnienia lub usunięcia
- Linia kablowa nn
- Rury osłonowe
- Oprawa oświetlenia asymetryczna: A - 70W na słupie oświetleniowym

UWAGI:
Roboty kablowe wykonywać zgodnie z normą N SEP-E-004 "Elektroenergetyczne i sygnalizacyjne linie kablowe. Projektowanie i budowa". W rejonie skrzyżowań i z istniejącymi sieciami pod jezdnią należy kable należy układać w rurach ochronnych.

STAROSTA ŚWIDNICKI
Powiatowe Biuro Geodezji i Katastru
W obszarze oznaczonym linią potwierdzono w terenie aktualność treści mapy zasadniczej. Dokumenty potwierdzające aktualność mapy przyjęto do zasobu w dniu 11.07.2013 i zaewidencjonowano pod nr 203/13. Niniejsza mapa może służyć do celów projektowych.
Projektowane obiekty budowlane wymagające pozwolenia na budowę podlegają wytyczeniu i inwentaryzacji powykonawczej przez jednostki uprawnione do wykonywania prac geodezyjnych.
07.2013 (miejscowość, data)
(imię i nazwisko, stanowisko służbowe, podpis)

MAPA DO CELÓW PROJEKTOWYCH

Oznaczenie kancelaryjne zgłoszenia pracy geodezyjnej		NR KERG 657–203 /2013
Nazwa miejscowości		BYSTRZYCA DOLNA
Jednostka ewidencyjna	Identyfikator	02907_2
	Nazwa	ŚWIDNICA
Obręb ewidencyjny	Identyfikator	0004
	Nazwa	BYSTRZYCA DOLNA
Skala mapy / Sekcja mapy	1:500 (powiększenie ze skali 1:1000)	462.414.162 ; 462.414.164
Nazwa układu współrzędnych	Prostokątnych płaskich	1965/4
	Układu wysokości	KRONSZTADT 60
Oznaczenie granic obszaru, który był przedmiotem aktualizacji		LINIA PRZERYWANA
Informacje o służebnościach gruntowych, mających wpływ na zagospodarowanie gruntów, zlokalizowanych w granicach projektowanej inwestycji budowlanej.		NIE USTALANO
Data opracowania mapy		27.05.2013 r.

Treść mapy do celów projektowych w zakresie konturów użytków gruntowych i konturów klas gleboznawczych zgodna z treścią mapy ewidencyjnej

Nie wyklucza się istnienia innych urządzeń, bądź sieci uzbrojenia podziemnego, których brak na mapie zasadniczej, bądź informacji na ich temat w instytucjach branżowych

Projekty ZUDP pod obszarem opracowania:
Sieć kanalizacji sanitarnej – projekt ZUDP nr 161/2013
Sieć wodociągowa – projekt ZUDP nr 409/2010

PROJMAP geodezja kartografia
Piotr Ostrowski
58-200 Dzierżoniów, os. Różane 18A/22
tel. 0 602 69 68 64
NIP 897-112-16-21, REGON 020700615
Nazwa/imię i nazwisko wykonawcy

GEODETA UPRAWNIONY
Piotr Ostrowski
upr. zawodowe nr 19197
tel. 0602-69-68-64
e-mail: ostrowskyv@wp.pl
Podpis osoby reprezentującej wykonawcę

PIOTR OSTROWSKI
UPR. NR 19197
Imię i nazwisko oraz nr uprawnień geodety który opracował mapę

GEODETA UPRAWNIONY
Piotr Ostrowski
upr. zawodowe nr 19197
tel. 0602-69-68-64
e-mail: ostrowskyv@wp.pl
Podpis geodety

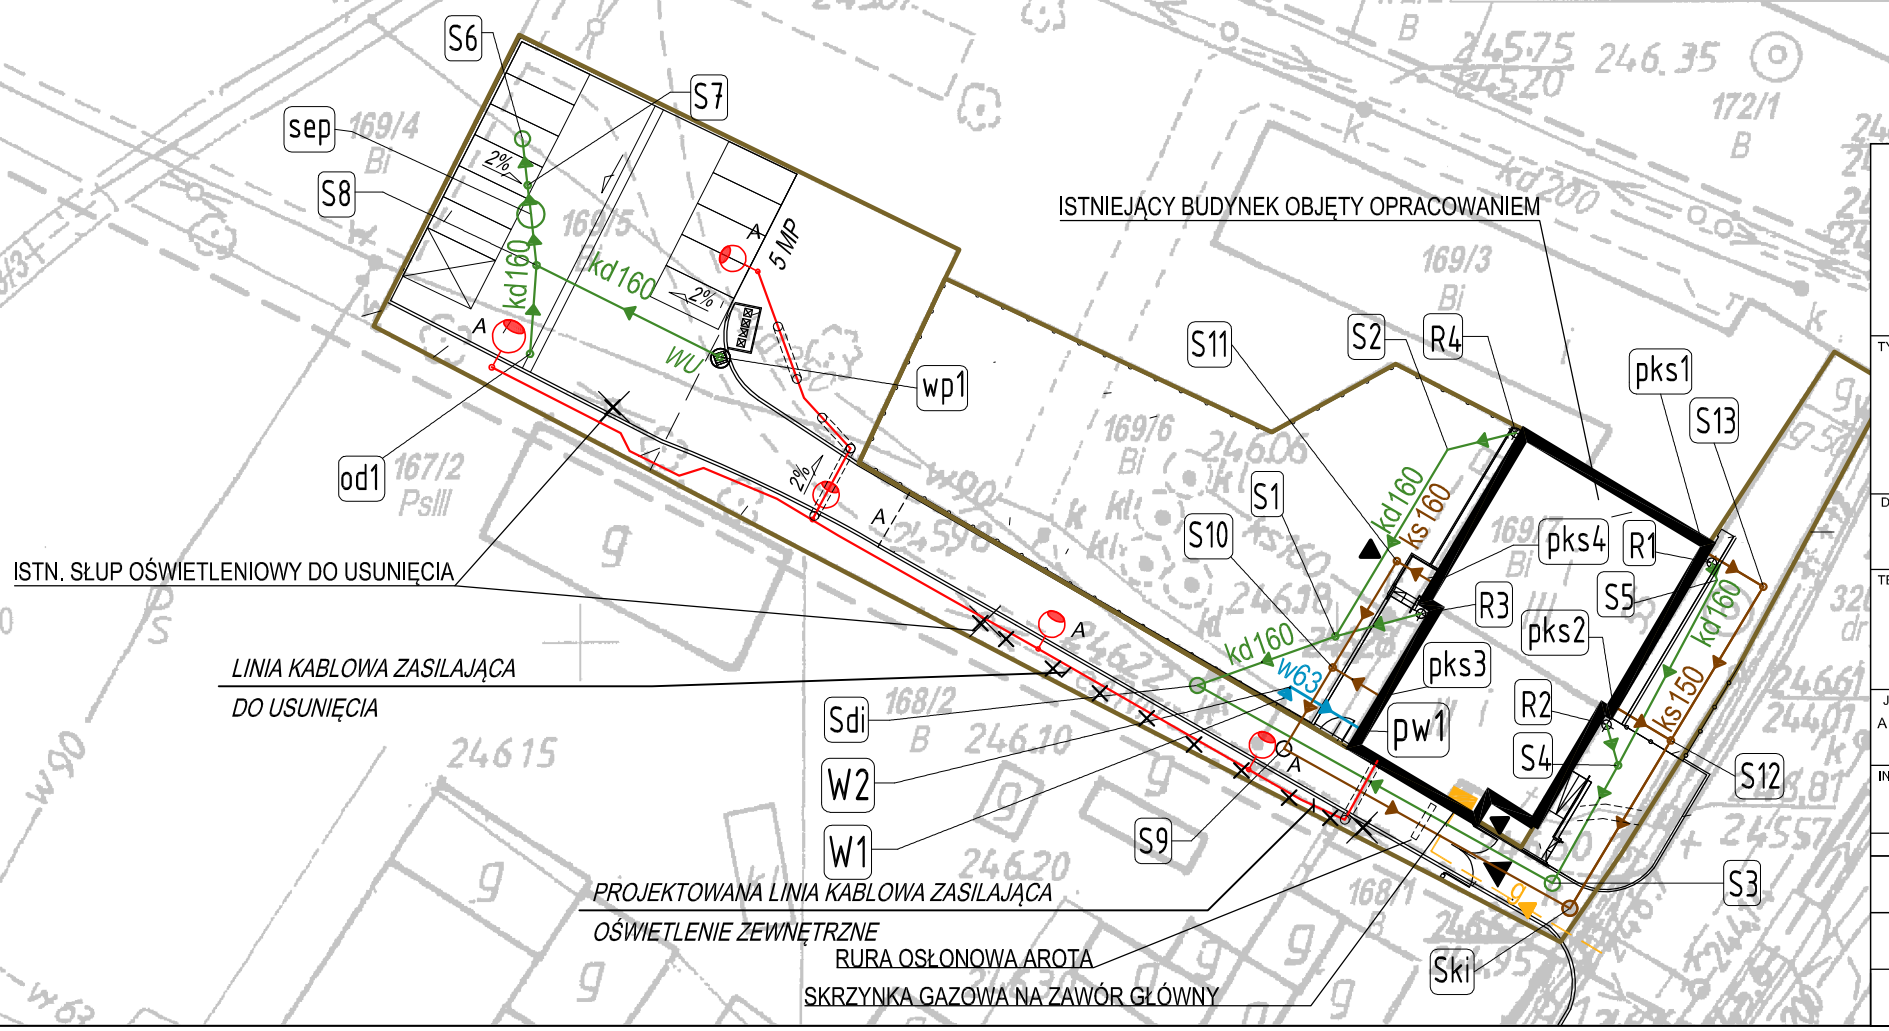

PRACOWNIA PROJEKTOWA FIRMY

ARCHIKON

ROBERT KRYŚPIAK
58 - 100 Świdnica, ul. Armii Krajowej 29/9
tel.: 074 - 85- 20- 600 lub 604 - 560 -251, e-mail: biuro@archikon.net
NIP: 884-154-62-33, Regon: 890647666

TYTUŁ

PROJEKT USYTUOWANIA SIECI UZBROJENIA TERENU

DATA	SKALA	NR RYSUNKU
07.2013	1:500	01

TEMAT

PRZEBUDOWA I TERMOMODERNIZACJA BUDYNKU OŚWIATOWEGO W BYSTRZYCY DOLNEJ NR 55
Dz. nr: 169/5, 169/6, 169/7, 320dr; Obręb 0004 Bystrzyca Dolna

JEDNOSTKA PROJEKTOWA	STADIUM OPRACOWANIA
ARCHIKON ROBERT KRYŚPIAK ŚWIDNICA, ARMII KRAJOWEJ 29/9	PROJEKT USYTUOWANIA SIECI

INWESTOR

GMINA ŚWIDNICA
ul. Bartosza Głowackiego 4, 58-100 Świdnica

ZESPÓŁ PROJEKTOWY	SPEC. / NR UPRAWNIEŃ	DATA	PODPIS
PROJEKTANT MGR INŻ. ARCH. ROBERT KRYŚPIAK	SPEC. ARCHITEKTON. upr. nr 57/DSOKK/2012	07.2013	
ASYSTENT PROJEKTANTA MGR. INŻ. MARIUSZ WAŚNIOWSKI	SPEC. INST. SANIT upr. nr 108/DOŚ/10	07.2013	
ASYSTENT PROJEKTANTA MGR INŻ. MARIUSZ ZYGMUNT	SPEC. INST. ELEKTR. upr. nr 379/DOŚ/10	07.2013	