Zabezpieczenie przejść strefowych ppoż:

przez strop

Oznaczenia:

kanalizacja wew. PVC

- przejścia i przepusty instalacyjne zabezpieczone ppoż

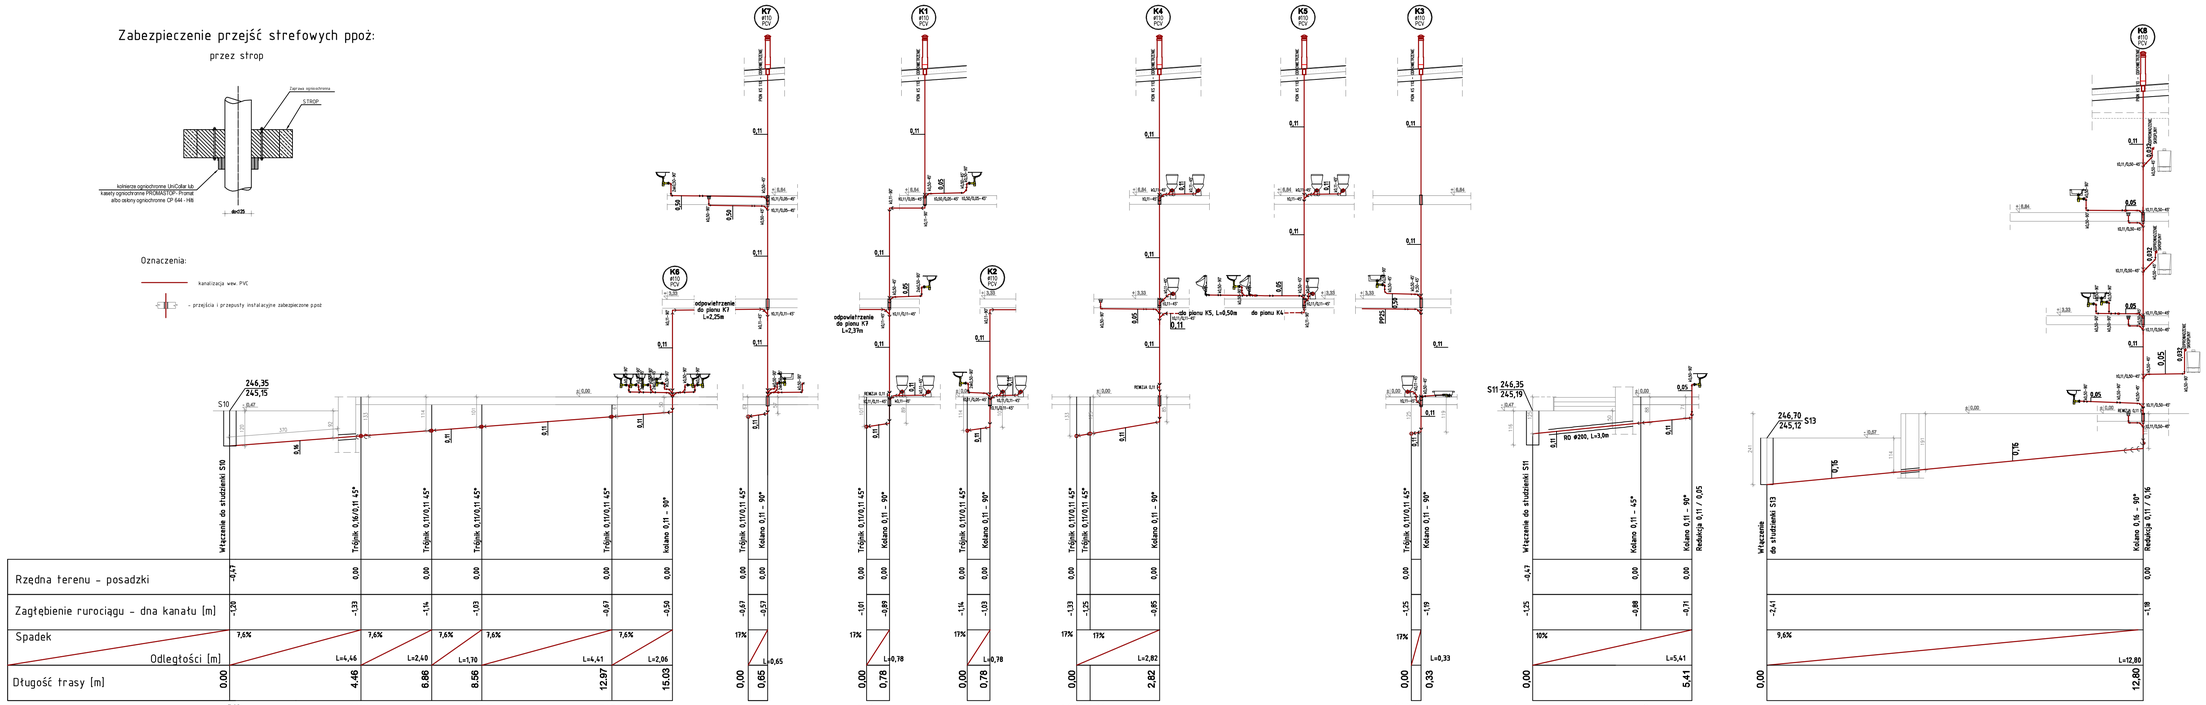

PRACOWNIA PROJEKTOWA FIRMY

A R C H I K O N

ROBERT KRYŚPIAK

58 - 100 Świdnica, ul. Armii Krajowej 29/9

tel.: 074 - 85- 20- 600 lub 604 - 560 -251, e-mail: biuro@archikon.net

NIP: 884-154-62-33, Regon: 890647666

TYTUŁ

KANALIZACJA SANITARNA - ROZWINIĘCIE

DATA	SKALA	NR RYSUNKU
12.2015	1:100	IS-13/Z

TEMAT

PRZEBUDOWA I TERMOMODERNIZACJA BUDYNKU OŚWIATOWEGO W BYSTRZYCY DOLNEJ NR 55

Dz. nr: 169/5, 169/6, 169/7, 320/4pr. Obręb 0004 Bystrzyca Dolna

JEDNOSTKA PROJEKTOWA	STADIUM OPRACOWANIA
ARCHIKON ROBERT KRYŚPIAK ŚWIDNICA, ARMII KRAJOWEJ 29/9	PROJEKT WYKONAWCZY ZAMIENNY

INWESTOR

GMINA ŚWIDNICA

ul. Bartosza Głowackiego 4, 58-100 Świdnica

ZESPÓŁ PROJEKTOWY	SPEC. / NR UPRAWNIEŃ	DATA	PODPIS
MGR INŻ. MARIUSZ WAŚNIOWSKI	INSTALACY.JNA upr. nr 106/DOŚ/06	12.2015	
MGR INŻ. ANDRZEJ BURDYNOWSKI	INSTALACY.JNA upr. nr 251/193/261/94	12.2015	

BIB MARIUSZ WIERCIŃSKI