


## LISTA PODSTAWOWYCH ELEMENTÓW:

- 1-KONDENSACYJNY KOCIOŁ GAZOWY Qk=24kW; MCR3 24/BS150-De Dietrich
- 2-ZAWÓR BEZPIECZEŃSTWA SYR 1915 1"(3bary)-HUSTY
- 3-TRZYDROGOWY ZAWÓR MIESZAJĄCY Z SIŁOWNIKIEM
- 4-ZAWÓR ODCINAJĄCY
- 5-ZAWÓR ZWROTNY
- 6-INSTALACJA GRZEJNIKOWA C.O.
- 7-ZAWÓR ANTYOPARZENIOWY C.W.U.
- 8-POMPA WODY CYRKULACYJNEJ
- 9-NACZYNIĘ WZBIORCZE SYSTEMU SOLARNEGO S-33 Reflex
- 10-ZASOBNIK PŁYNU SOLARNEGO
- 11-MANOMETR+ ZAWÓR BEZP. SYR 1915 3/4"
- 12-POMPA OBIEGU PIERWOTNEGO SOLARNEGO
- 13-TERMOMETR
- 14-ZAWÓR ODCINAJĄCY Z ODBLOKOWANYM ZAWOREM ZWROTNYM
- 15-REGULATOR SOLARNY
- 16-SEPARATOR POWIETRZA + ODPOWIETRZNIK RĘCZNY
- 17a-CZUJNIK KOLEKTORA
- 17b-CZUJNIK PODGRZEWACZA SOLARNEGO
- 18-DUO-TUBE
- 19-WLOT WODY ZIMNEJ
- 20-REDUKTOR CIŚNIENIA
- 21-GRUPA BEZPIECZEŃSTWA
- 22-Naczynie przeponowe Relfex N18
- 23-Zawór nadmiarowy

## INISOL 300-4

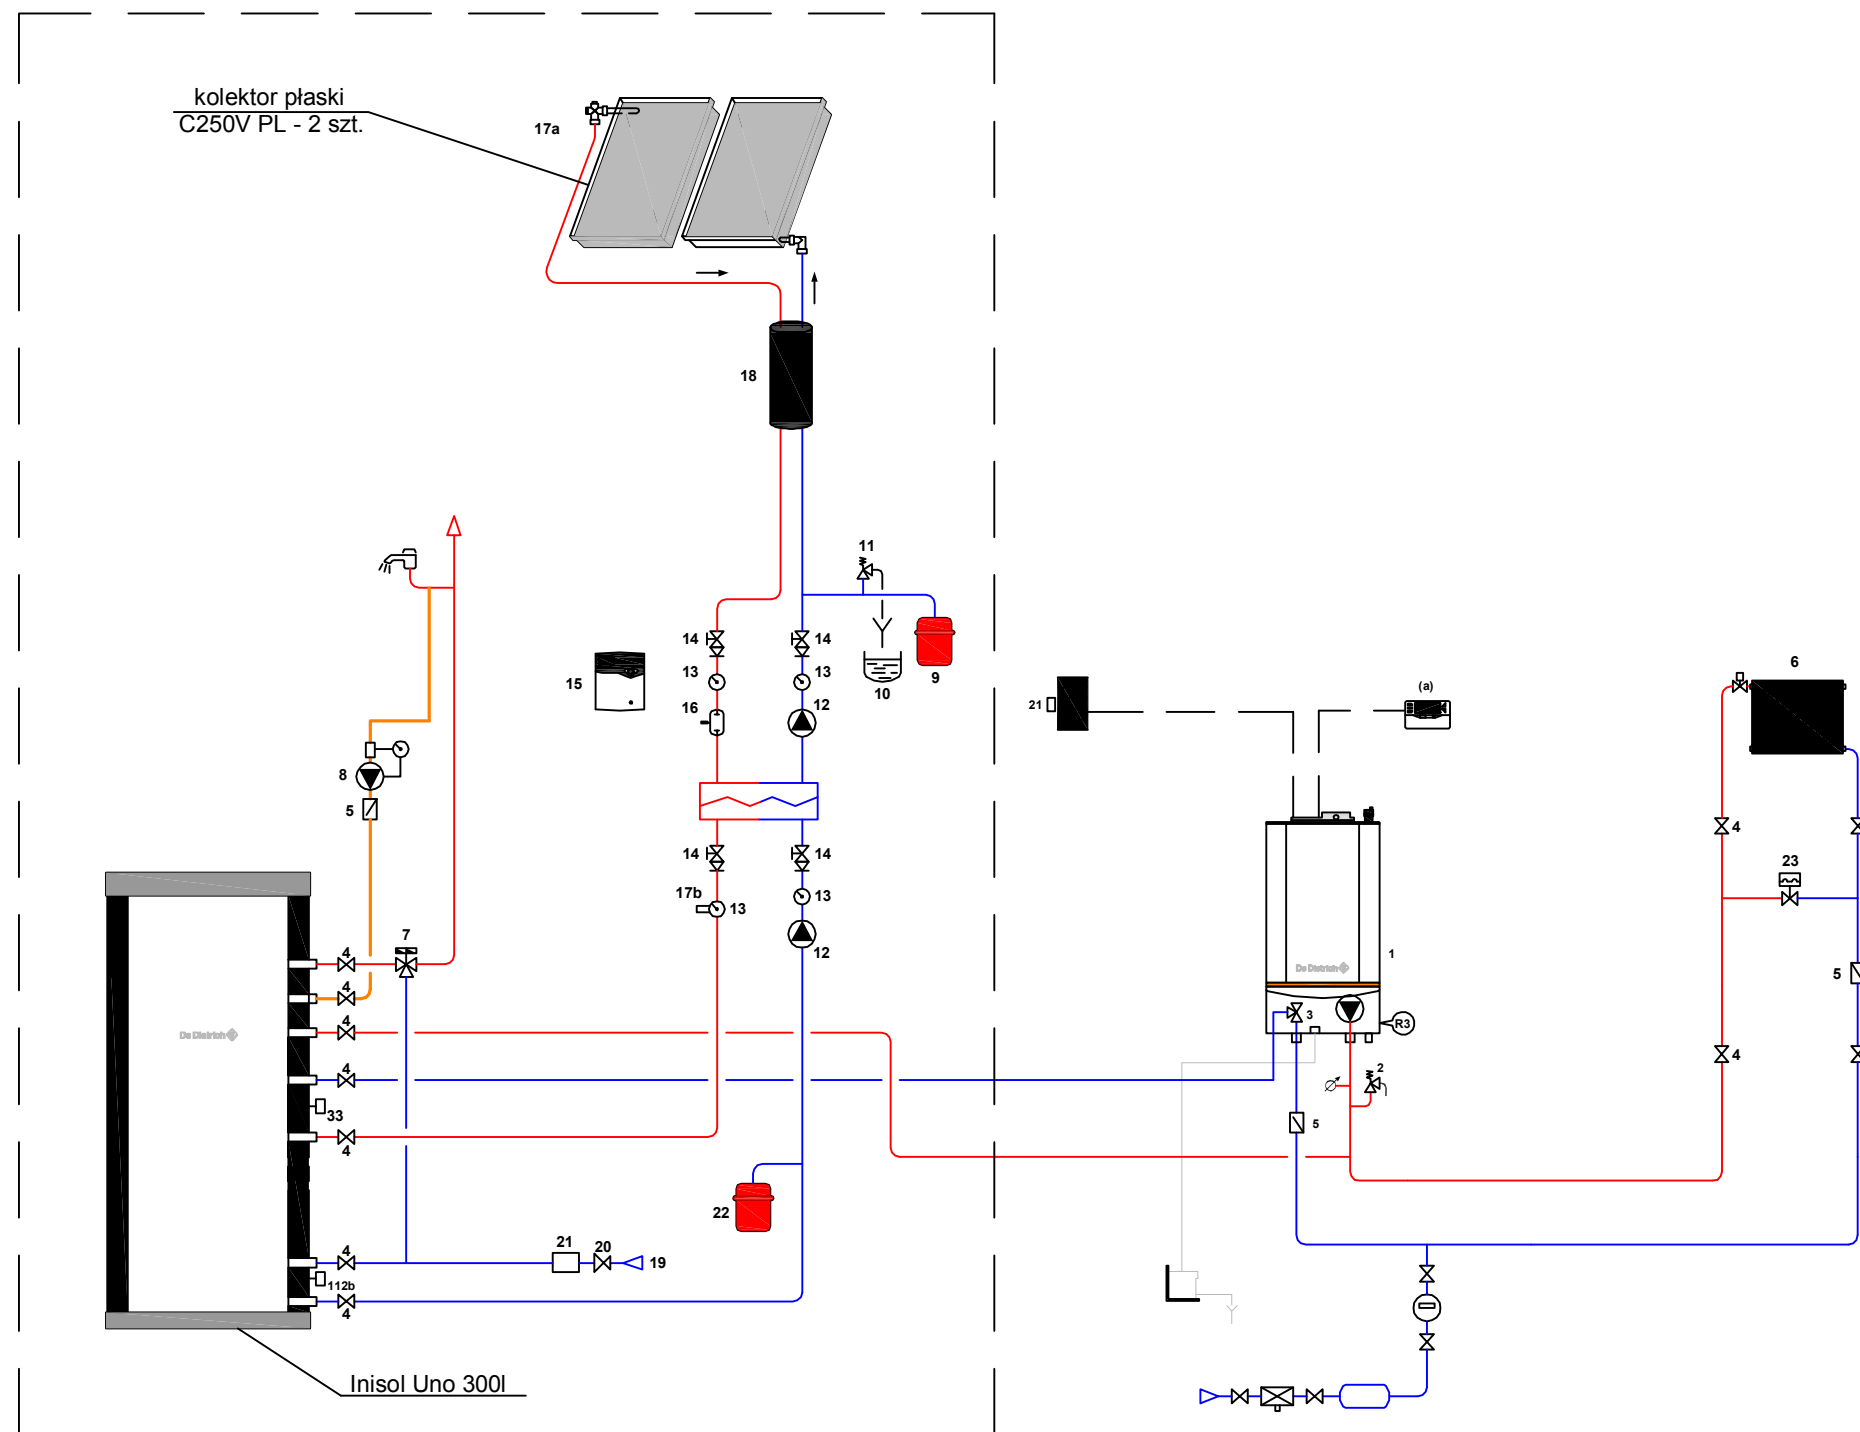

<b>PRACOWNIA PROJEKTOWA FIRMY</b> <b>ARCHIKON</b> <b>ROBERT KRYŚPIAK</b> 58 - 100 Świdnica, ul. Armii Krajowej 29/9 tel.: 074 - 85- 20- 600 lub 604 - 560 -251, e-mail: biuro@archikon.net NIP: 884-154-62-33, Regon: 890647666			
TYTUŁ			
<b>SCHEMAT TECHNOLOGICZNY</b>			
DATA	SKALA	NR RYSUNKU	
<b>12.2015</b>	-	<b>IS-16/Z</b>	
TEMAT			
PRZEBUDOWA I TERMOMODERNIZACJA BUDYNKU OŚWIATOWEGO W BYSTRZYCY DOLNEJ NR 55 Dz. nr: 169/5, 169/6, 169/7, 320/4dr; Obręb 0004 Bystrzyca Dolna			
JEDNOSTKA PROJEKTOWA		STADIUM OPRACOWANIA	
ARCHIKON ROBERT KRYŚPIAK ŚWIDNICA, ARMII KRAJOWEJ 29/9		PROJEKT WYKONAWCZY ZAMIENNY	
INWESTOR			
GMINA ŚWIDNICA ul. Bartosza Głowackiego 4, 58-100 Świdnica			
ZESPÓŁ PROJEKTOWY	SPEC. / NR UPRAWNIEN	DATA	PODPIS
MGR INŻ. MARIUSZ WAŚNIEWSKI	INSTALACYJNA upr. nr 108/DOŚ/06	12.2015	
MGR INŻ. ANDRZEJ BURDYNOWSKI	INSTALACYJNA upr. nr 2517/93/2612/94	12.2015	