


**PROFIL PODŁUŻNY SIECI KANALIZACJI SANITARNEJ
1:200/100**

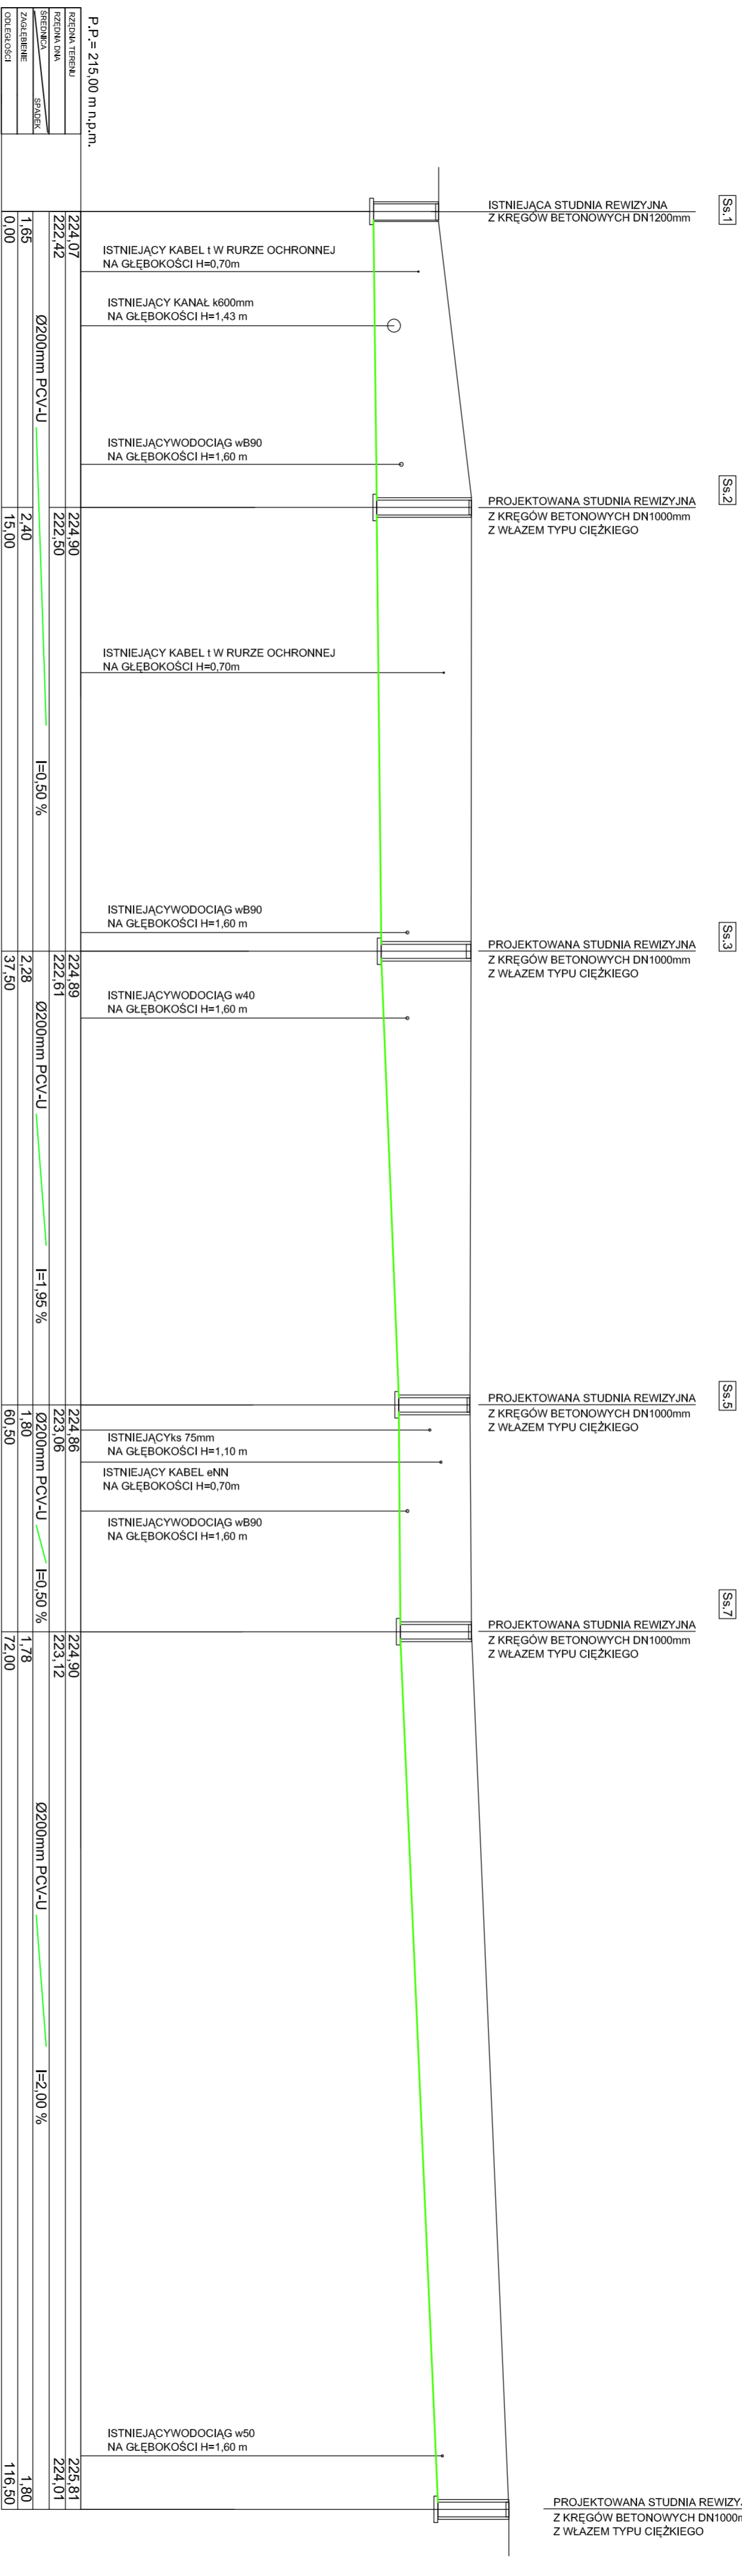

UWAGA :
WYKOPY WYKONAĆ WĄSKOPRZESTRZENNIE
Z UMACNIANIEM ŚCIAN WYKOPU

BIURO PROJEKTOWE EKO-PROJEKT BIS UL. MIESZKA I NR 33/13 ; 58-100 ŚWIDNICA		Skala: 1:200/100 data: 06.2016 PROJEKTOWAŁ MGR INŻ. PIWEL MAJCH	
obiekt: BUDOWA SIECI KANALIZACJI SANITARNEJ WE WSI MAKOWICE . adres: MAKOWICE : DZIAŁKI GEODEZYJNE NUMER 172, 173, 199, 220/16, 244/1. OBRĘB 0015-MAKOWICE : AM-1 : GMINA ŚWIDNICA . Inwestor: GMINA ŚWIDNICA ULICA B. CZYDACHOWIEGO NR 4 : 58-100 ŚWIDNICA .		SPRAWDZIŁ MGR INŻ. AGNIESZKA SAKOWSKA	
rys nr IS PROFIL PODŁUŻNY KANALIZACJI SANITARNEJ		PRÁWA AUTORSKIE ZASTRZEŻONE	
2			