PROFIL PODŁUŻNY SIECI KANALIZACJI SANITARNEJ
1:200/100

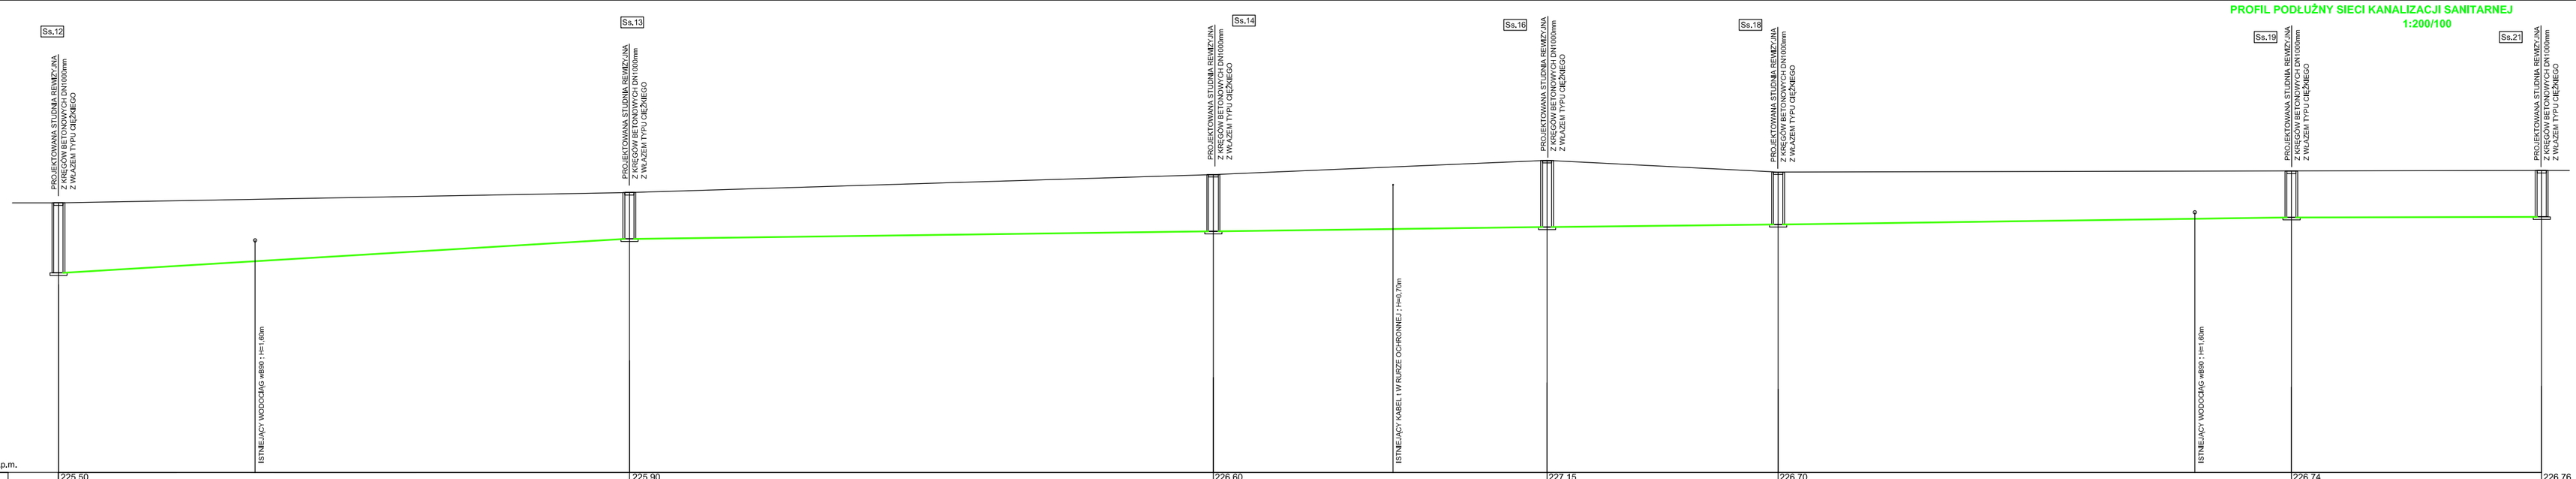

P.P.= 215.00 m n.p.m.

RZĘDNA TERENU	225,50			225,90			226,60			227,15		226,70		226,74	226,76
RZĘDNA DNA	222,72			224,10			224,39			224,56		224,66		224,86	224,96
PRZEPIĘKA / SPADEK		Ø200mm PCV-U	I=2,98 %			Ø200mm PCV-U		I=0,625 %			Ø200mm PCV-U		I=0,50 %		Ø200mm PCV-U	I=0,50 %
GŁĘBOKOŚĆ	2,73			1,80			2,21			2,59		2,04		1,88	1,80
DŁUGOŚĆ	0,00			44,50			90,00			116,00		134,00		174,00	193,50

UWAGA :
WYKOPY WYKONAĆ WĄSKOPRZESTRZENNE
Z UMACNIANIEM ŚCIAN WYKOPU

BIURO PROJEKTOWE EKO-PROJEKT BIS **UL. MIESZKA I NR 33/13 ; 58-100 ŚWIDNICA**		skala: 1:200/100 data: 06.2016
obiekt: BUDOWA SIECI KANALIZACJI SANITARNEJ WE WSI MAKOWICE .		PROJEKTOWAŁ
adres: MAKOWICE ; DZIAŁKI GEODEZYJNE NUMER 172, 173, 199, 220/16, 244/1. OBRĘB 0015–MAKOWICE ; AM–1 ; GMINA ŚWIDNICA .		MGR INŻ. PAWEŁ WÓJCIK
inwestor: GMINA ŚWIDNICA ULICA B. GŁOWACKIEGO NR 4 ; 58–100 ŚWIDNICA .		SPRAWDZAJĄCY
rys.nr IS 4	**PROFIL PODŁUŻNY KANALIZACJI SANITARNEJ**	MGR INŻ. AGNIESZKA SAKOWSKA
	PROJEKT BUDOWLANY	
	PRAWA AUTORSKIE ZASTRZEŻONE	