
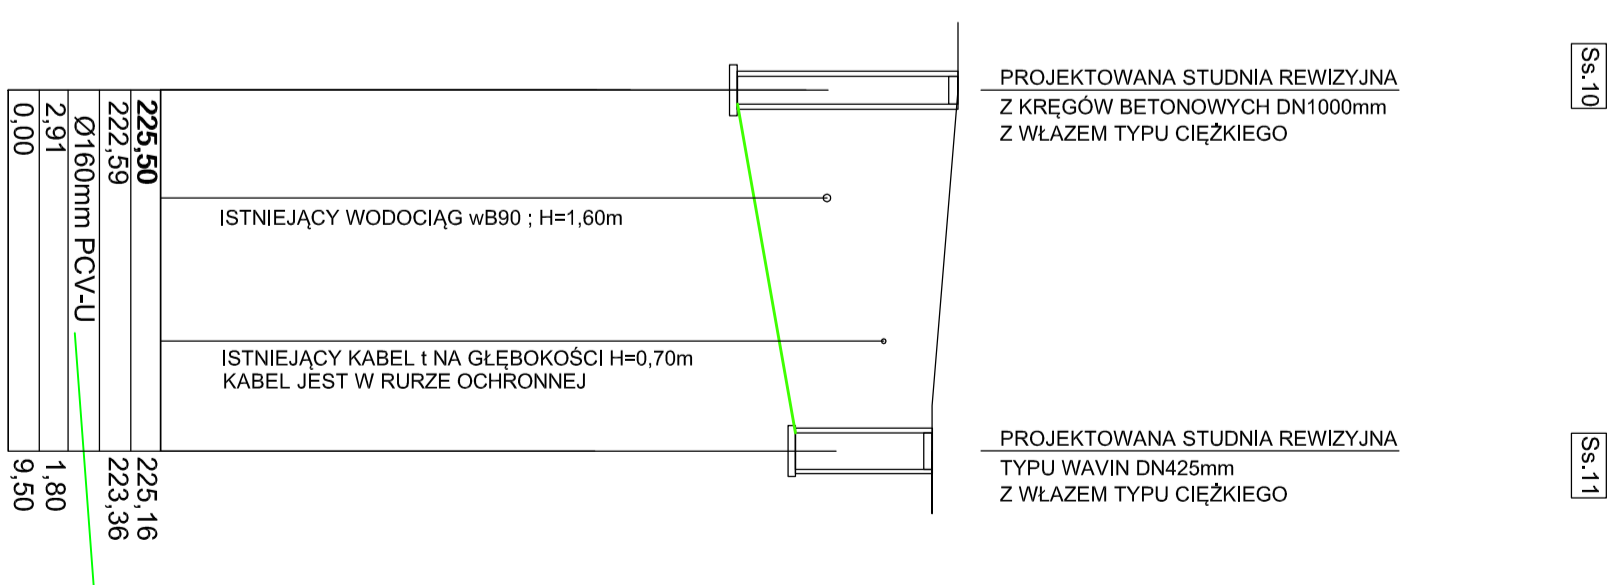


PROFIL PODŁUŻNY SIECI KANALIZACJI SANITARNEJ
1:200/100

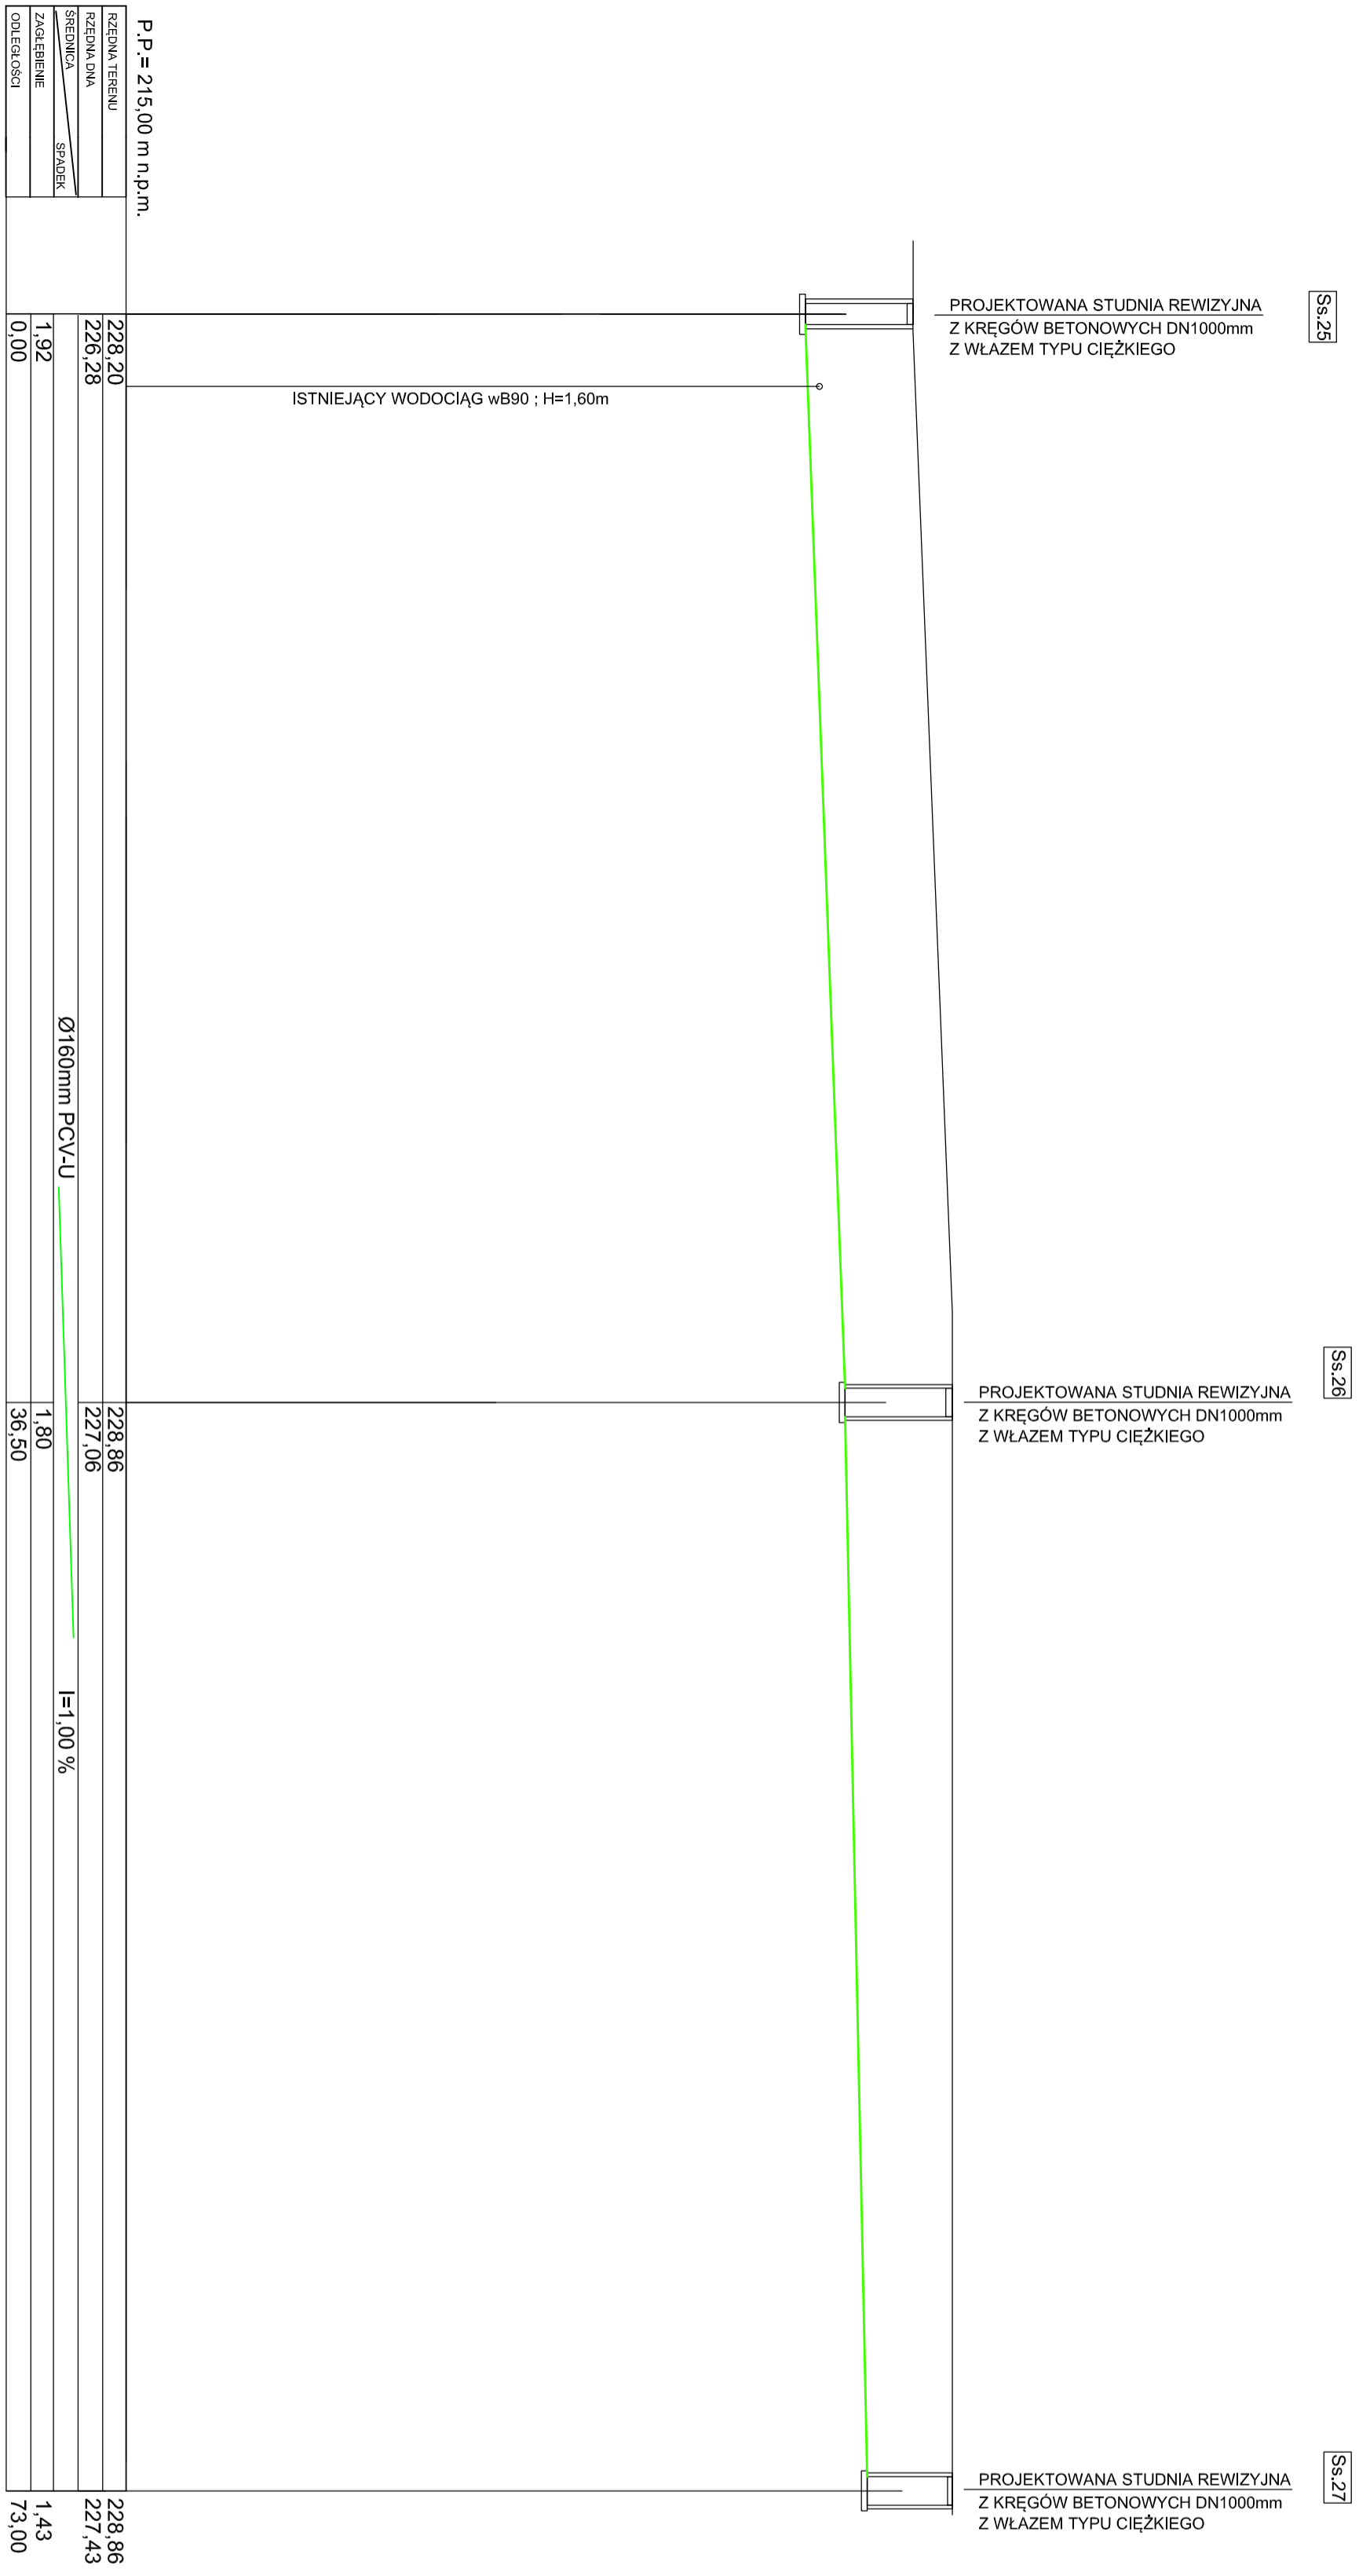

BIURO PROJEKTOWE EKO-PROJEKT BIS UL. MIESZKA I NR 33/13 ; 58-100 ŚWIDNICA		skala: 1:200/100 data: 06.2016
obiekt: BUDOWA SIECI KANALIZACJI SANITARNEJ WE WSI MAKOWICE . adres: MAKOWICE ; DZIAŁKI GEODEZYJNE NUMER 172, 173, 199, 220/16, 244/1. OBRĘB 0015-MAKOWICE ; AM-1 ; GMINA ŚWIDNICA . inwestor: GMINA ŚWIDNICA ULICA B. GŁOWACKIEGO NR 4 ; 58-100 ŚWIDNICA .		PROJEKTOWAŁ MGR INŻ. PAWEŁ WÓJCIK
rys.nr IS 5		SPRAWDZAJĄCY MGR INŻ. AGNIESZKA SAKOWSKA
PROJEKT BUDOWLANY PRAWA AUTORSKIE ZASTRZEŻONE		

UWAGA :
WYKOPY WYKONAĆ WĄSKOPRZESTRZENNE
Z UMACNIANIEM ŚCIAN WYKOPU