



rzut podjazdu
skala 1:50

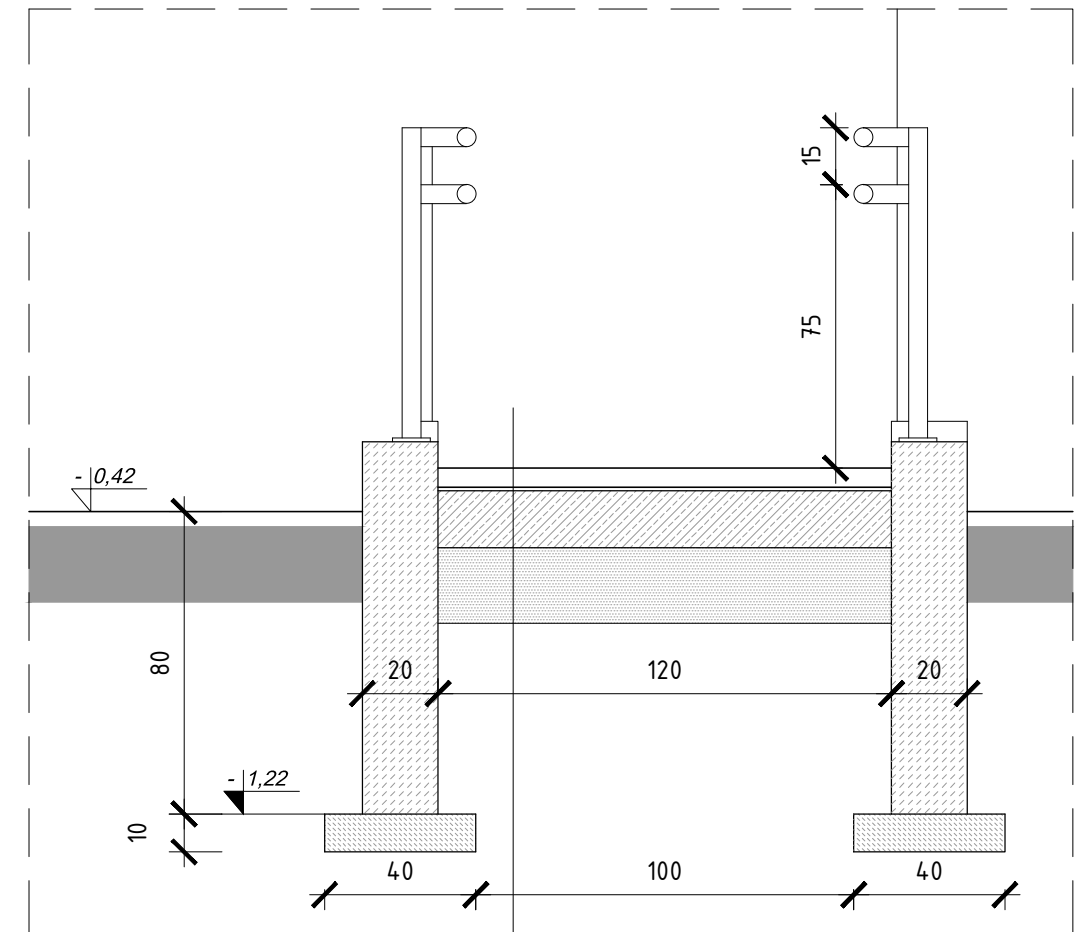

PODJAZD/SCHODY	
5cm	plyta granitowa - szara piaskowana
-	klej
15cm	plyta zelbetowa-beton B25 zbrojony siatka z pretów #8 o oczku 100x100
20cm	warstwa nośna piaskowo - żwirowa
-	grunt rodzimy

przekrój b-b
skala 1:20

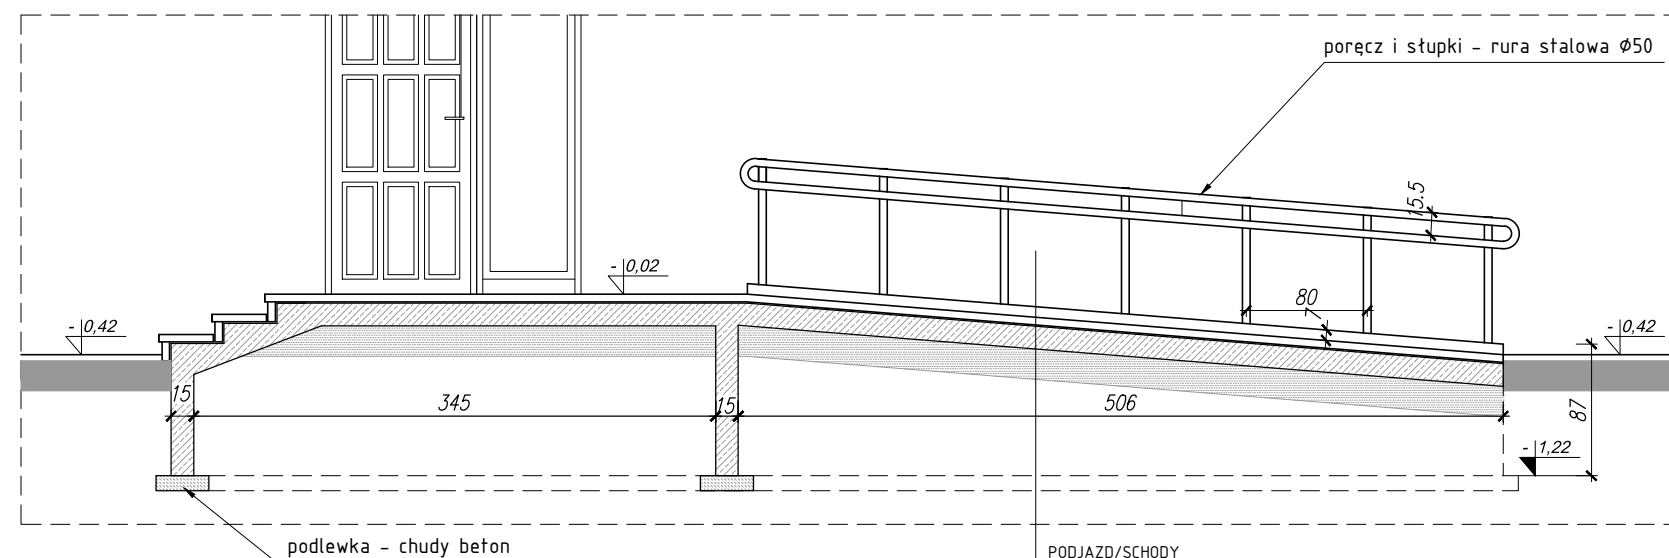

PODJAZD/SCHODY	
5cm	plyta granitowa - szara piaskowana
-	klej
15cm	plyta zelbetowa-beton B25 zbrojony siatka z pretów #8 o oczku 100x100
20cm	warstwa nośna piaskowo - żwirowa
-	grunt rodzimy

przekrój a-a
skala 1:50

PRACOWNIA PROJEKTOWA KATARZYNA SKAZA-OZIMEK				
UL. MODRZEWIOWA 13, 55-040 BIELANY WROCLAWSKIE TEL. / FAX 71 311 03 47				
TEMAT	REMONT POMIESZCZEŃ ŚWIETLICY WIEJSKIEJ W WITOSZOWIE DOLNYM			
LOKALIZACJA	ŚWIETLICA WIEJSKA W WITOSZOWIE DOLNYM Witoszów Dolny 52, 58-100 Świdnica, działka 558/1 obręb Witoszów Dolny 0029			
INWESTOR	Gmina Świdnica ul. Głowackiego 4, 58-100 Świdnica			
ARCHITEKTURA	PROJEKTANT mgr inż. arch. Aleksandra Kulbas-Leśniak upr. do proj. b/o w specj. architektonicznej upr. nr 12/08/DOIA			
TEMAT RYSUNKU	PODJAZD DLA NIEPEŁNOSPRAWNYCH			
DATA	STADIUM	NR RYS.	SKALA	REWIZJA
20.11.2017	PB	03	1:50	-