


Projektowane zŁ cze w granicy
działki - własno OSD
* wg. odr bnego opracowania

Rozdzielnica Główna

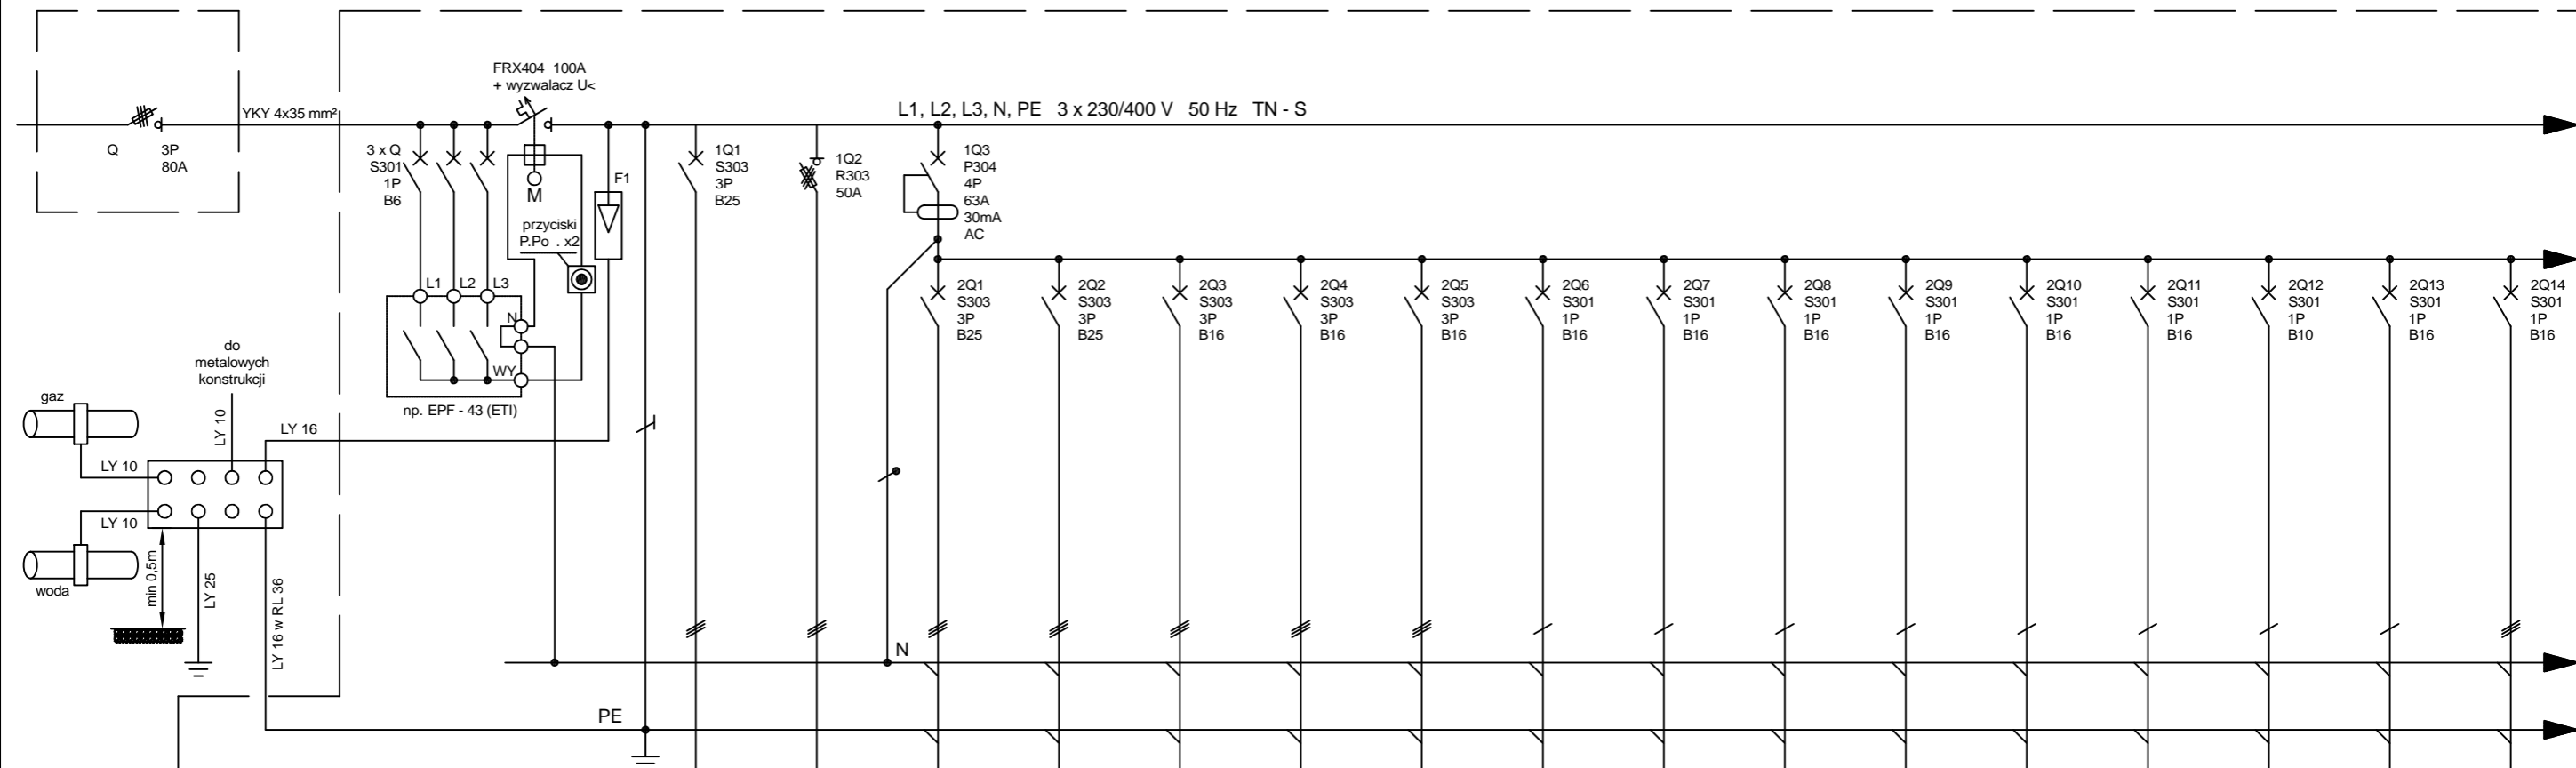

Oznaczenie aparatów	Q	F1	1Q1	1Q2	2Q1	2Q2	2Q3	2Q4	2Q5	2Q6	2Q7	2Q8	2Q9	2Q10	2Q11	2Q12	2Q13	2Q14
Oznaczenie faz	L1, L2, L3	L1, L2, L3	L1, L2, L3	L1, L2, L3	L1, L2, L3	L1, L2, L3	L1, L2, L3	L1, L2, L3	L1, L2, L3	L1	L2	L3	L1	L2	L3	L1	L2	L3
Opis	Rozł cznik P.Po . Przyciski P.Po .	ochronnik typ I+II (klasa B+C)	Rozdzielnica RPV (cz AC) Panele Fotowoltaiczne	zasilanie Tablicy kotłowni	gniazdo 3-fazowe kuchnia	gniazdo 3-fazowe kuchnia	gniazdo 3-fazowe kuchnia	gniazdo 3-fazowe kuchnia	gniazdo 3-fazowe kuchnia	gniazdo 1-fazowe kuchnia	gniazdo 1-fazowe kuchnia	gniazdo 1-fazowe kuchnia	gniazdo 1-fazowe kuchnia	gniazdo 1-fazowe kuchnia	gniazda 1-fazowe kuchnia magazyn	gniazda 1-fazowe kuchnia magazyn	gniazda 1-fazowe kuchnia magazyn	gniazdo 1-fazowe pom. techniczne
Moc (kW)			12	13,5	15	15	10	10	10	2	2	2	2	2	2	2	2	2
Przekrój (mm²)	3 x 2,5		5 x 4	5 x 10	5 x 6	5 x 6	5 x 4	5 x 4	5 x 4	3 x 2,5	3 x 2,5	3 x 2,5	3 x 2,5	3 x 2,5	3 x 2,5	3 x 2,5	3 x 2,5	3 x 2,5
Typ kabla / przewodu	HDGs		N2XH-J	YKY o	YDY o	YDY o	YDY o	YDY o	YDY o	YDY o	YDY o	YDY o	YDY o	YDY o	YDY o	YDY o	YDY o	YDY o

PRACOWNIA PROJEKTOWA KATARZYNA SKAZA-OZIMEK UL. MODRZEWIOWA 13, 55-040 BIELANY WROCLAWSKIE TEL. / FAX 71 311 03 47				
TEMAT	REMONT POMIESZCZE WIETLICY WIEJSKIEJ W WITOSZOWIE DOLNYM			
LOKALIZACJA	WIETLICA WIEJSKA W WITOSZOWIE DOLNYM Witoszów Dolny 52, 58-100 widnica, działka 558/1 obr. b Witoszów Dolny 0029			
INWESTOR	Gmina widnica ul. Głowackiego 4, 58-100 widnica			
INSTALACJE ELEKTRYCZNE	PROJEKTANT	mgr in . Daniel Kociemba upr. nr 129/DO /06		
INSTALACJE ELEKTRYCZNE	SPRAWDZAJĄCY	in . Andrzej Bron upr. nr 59/90/UW		
INSTALACJE ELEKTRYCZNE	ASYSTENT	mgr in . Dariusz Filar		
TEMAT RYSUNKU	ROZDZIELNICA GŁÓWNA			
DATA	STADIUM	NR RYS.	ARKUSZ	REWIZJA
20.11.2017	PB	E03	1/3	A