


Rozdzielnica Główna

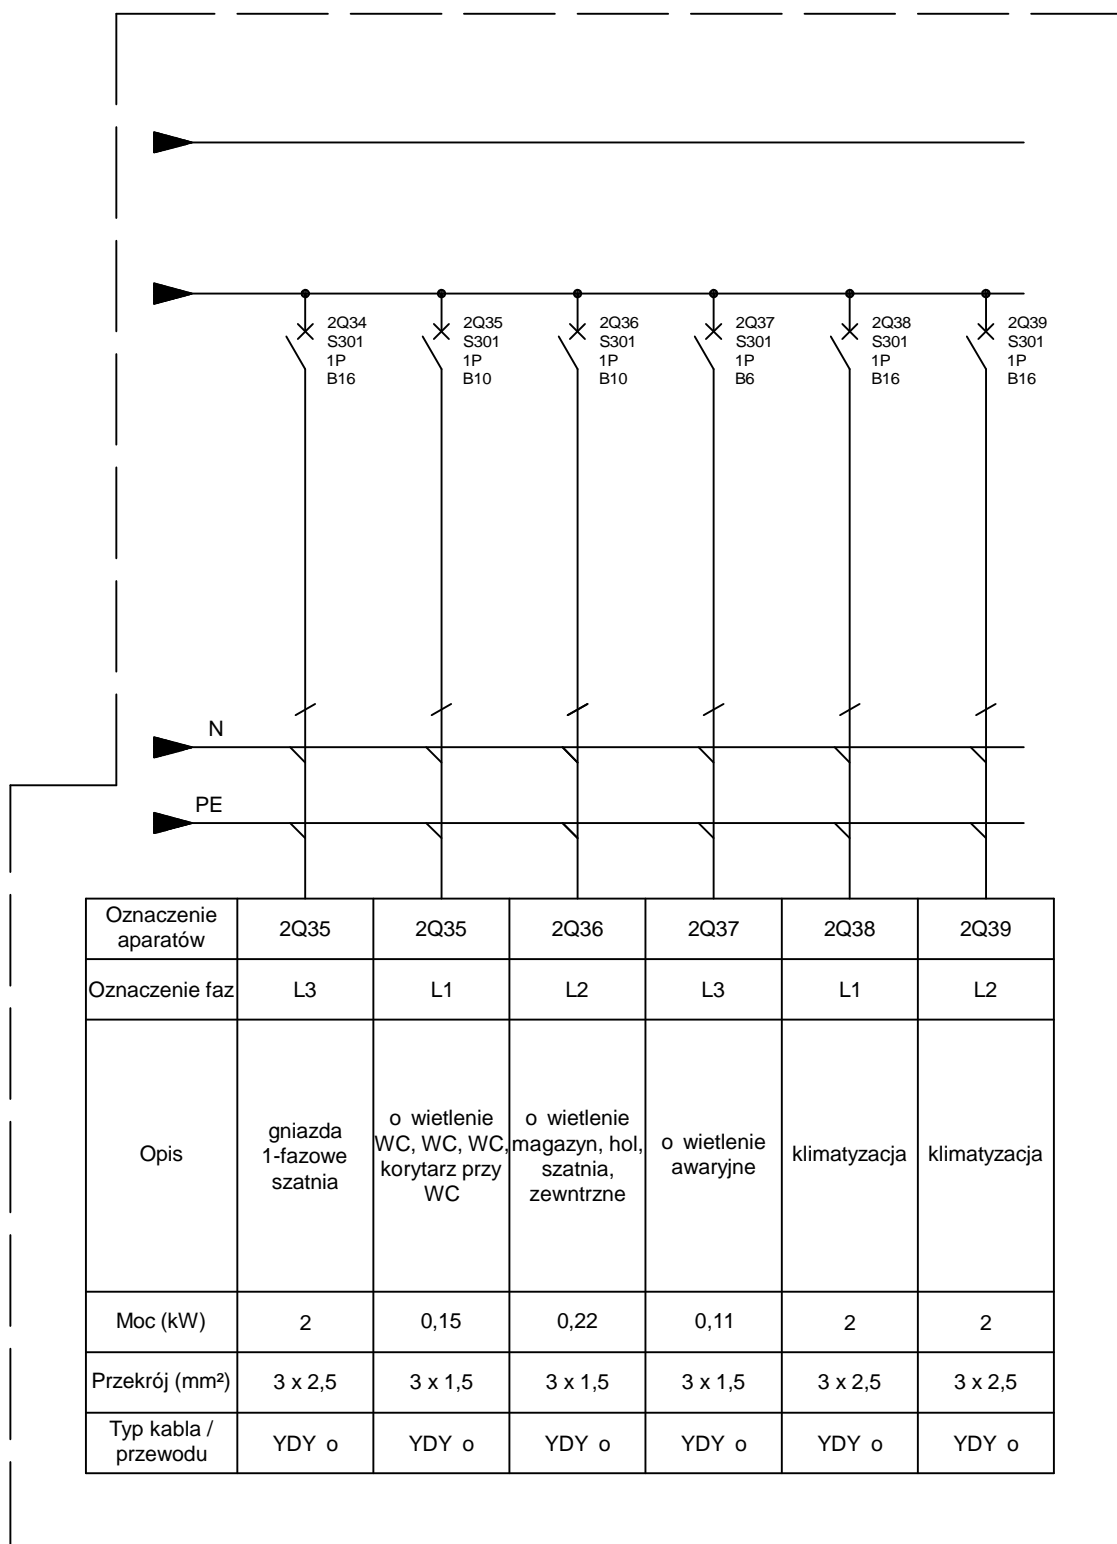

PRACOWNIA PROJEKTOWA KATARZYNA SKAZA-OZIMEK

UL. MODRZEWIOWA 13, 55-040 BIELANY WROCLAWSKIE
TEL. / FAX 71 311 03 47

TEMAT	REMONT POMIESZCZE WIETLICY WIEJSKIEJ W WITOSZOWIE DOLNYM			
LOKALIZACJA	WIETLICA WIEJSKA W WITOSZOWIE DOLNYM Witoszów Dolny 52, 58-100 widnica, działka 558/1 obr b Witoszów Dolny 0029			
INWESTOR	Gmina widnica ul. Głowackiego 4, 58-100 widnica			
INSTALACJE ELEKTRYCZNE	PROJEKTANT mgr in . Daniel Kociemba upr. nr 129/DO /06			
INSTALACJE ELEKTRYCZNE	SPRAWDZAJĄCY in . Andrzej Bron upr. nr 59/90/UW			
INSTALACJE ELEKTRYCZNE	ASYSTENT mgr in . Dariusz Filar			
TEMAT RYSUNKU	ROZDZIELNICA GŁÓWNA			
DATA	STADIUM	NR RYS.	ARKUSZ	REWIZJA
20.11.2017	PB	E03	3/3	A