


TEMAT	REMONT POMIESZCZEŃ ŚWIETLICY WIEJSKIEJ W WITOSZOWIE DOLNYM			
LOKALIZACJA	ŚWIETLICA WIEJSKA W WITOSZOWIE DOLNYM Witoszów Dolny 52, 58-100 Świdnica, działka 558/1 obręb Witoszów Dolny 0029			
INWESTOR	Gmina Świdnica ul. Głowackiego 4, 58-100 Świdnica			
ARCHITEKTURA	PROJEKTANT	mgr inż. arch. Małgorzata Karbowski upr. do proj. b/o w specj. instalacyjnej upr. nr 303/DOŚ/10		
TEMAT RYSUNKU	Schemat pompy ciepła			
DATA	STADIUM	NR RYS.	SKALA	REWIZJA
20.11.2017	PB zmian	IS_02	-	1

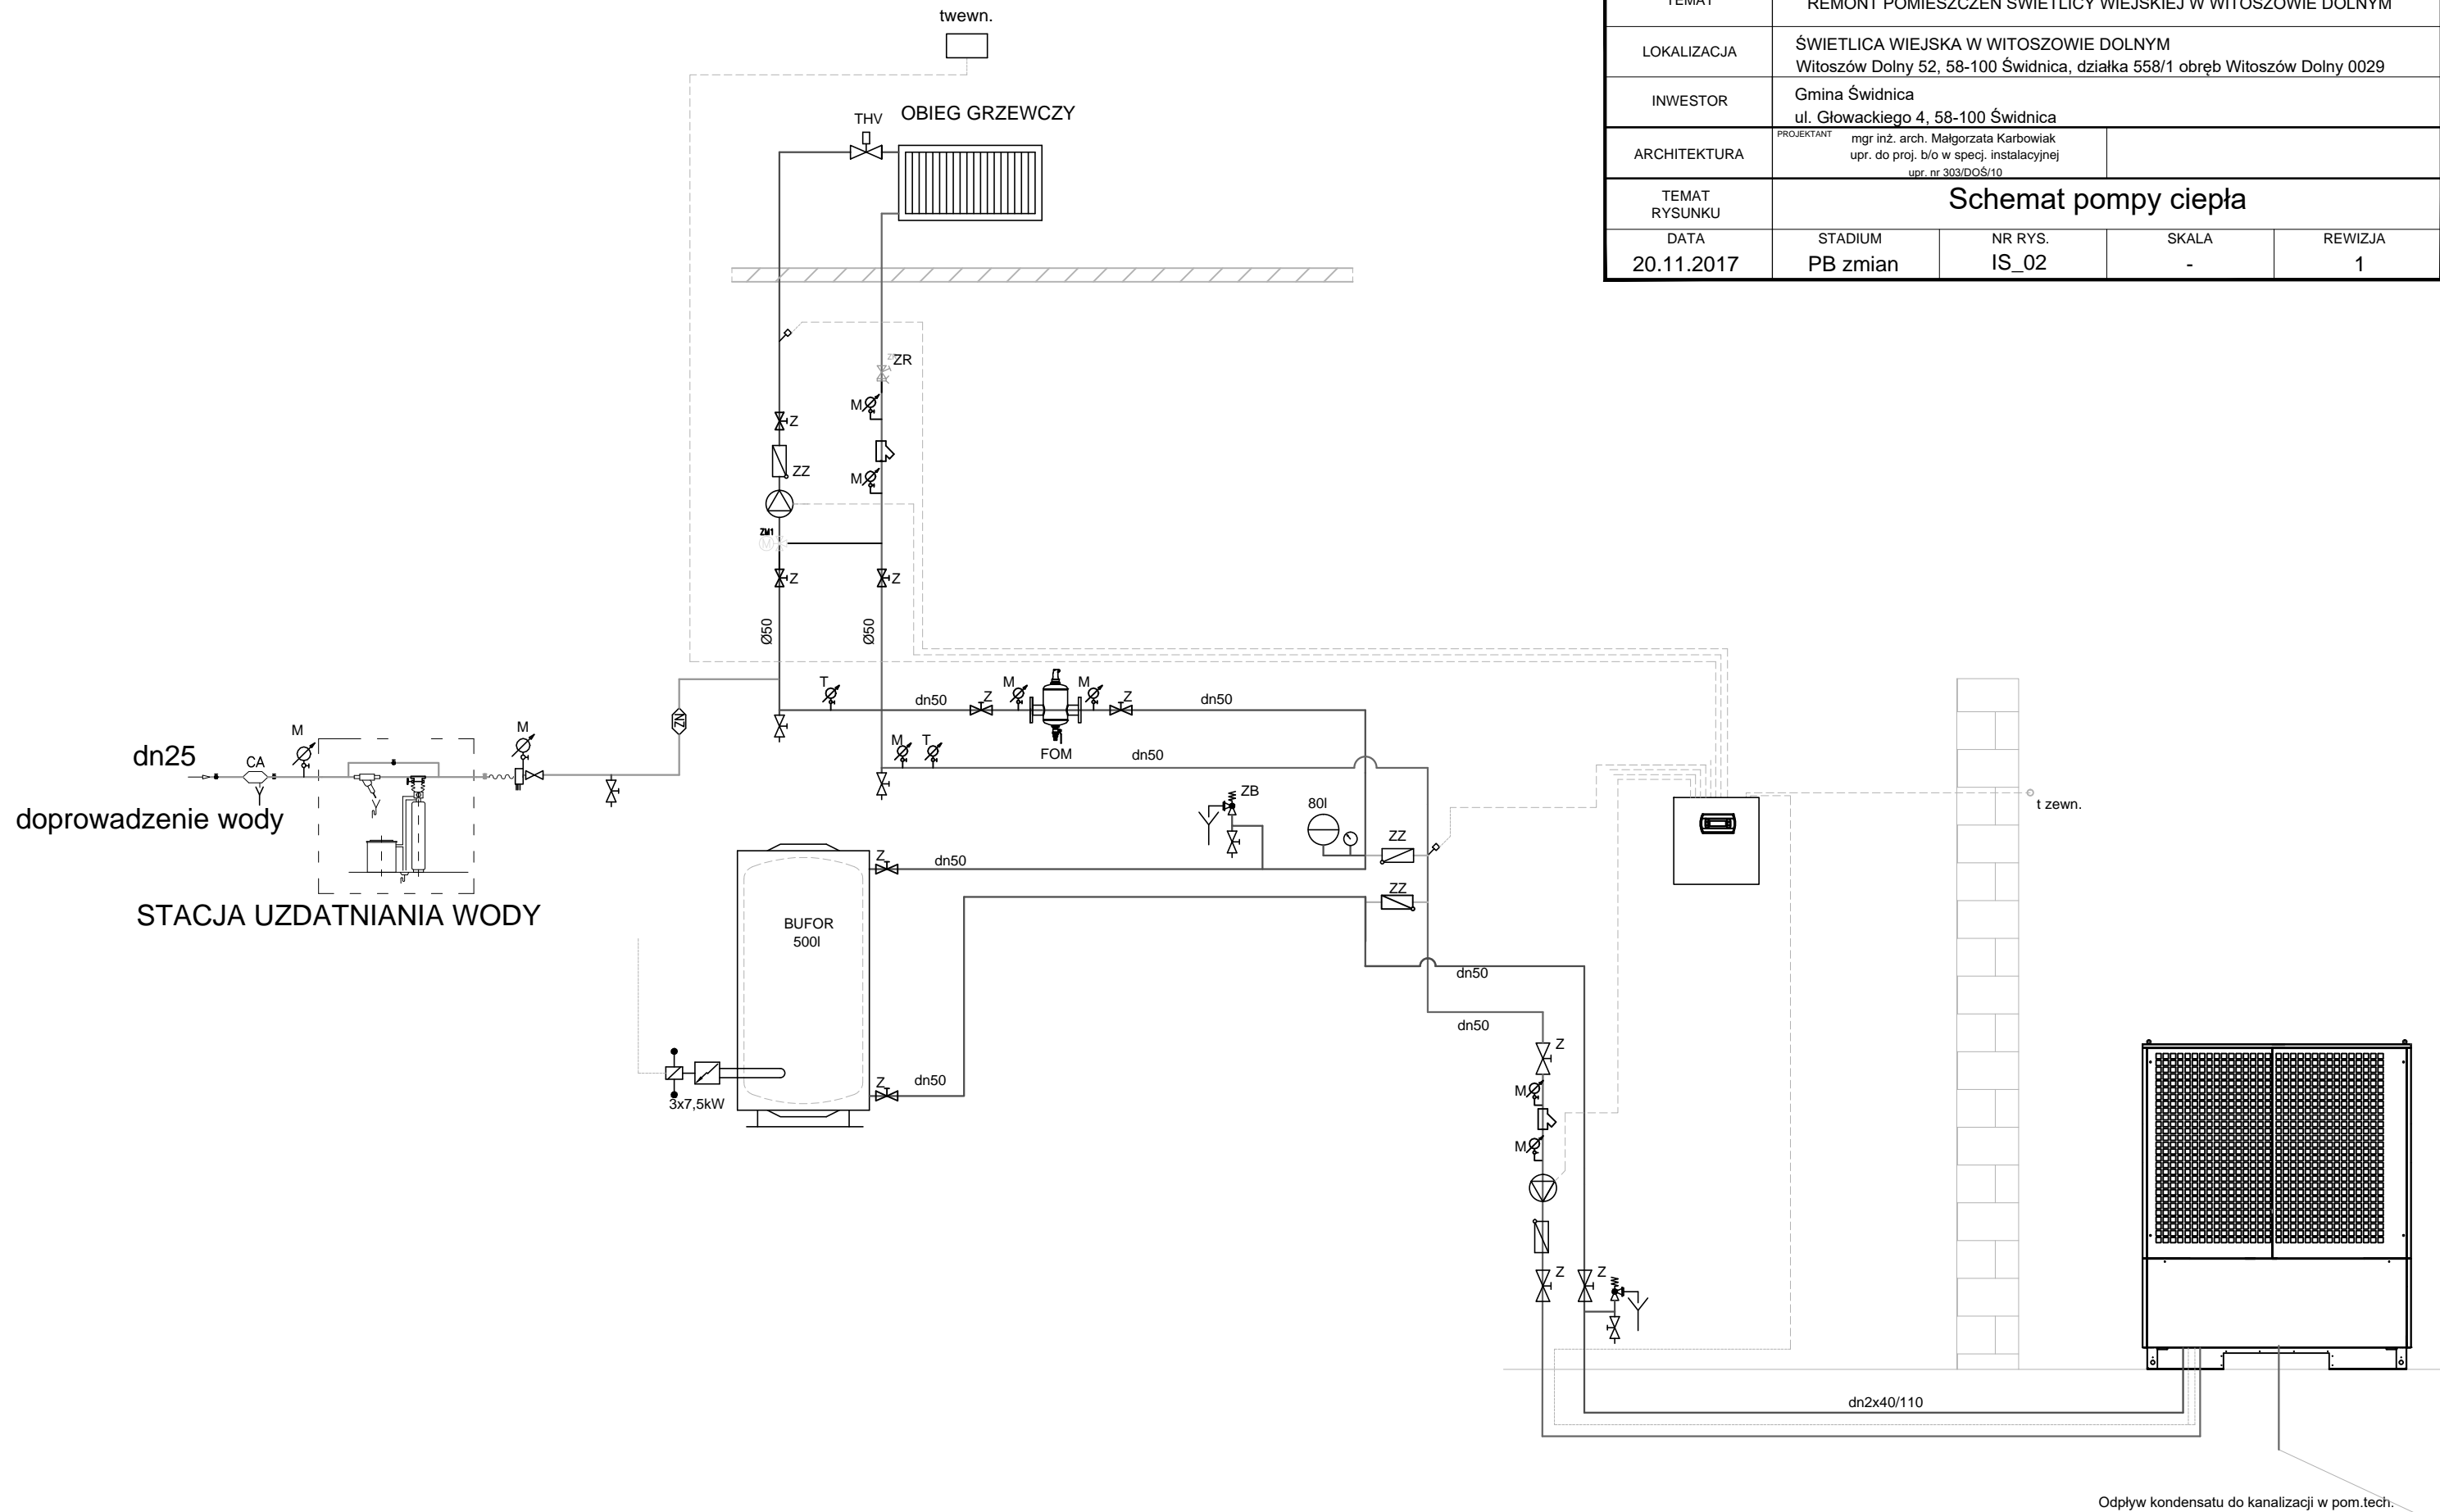

Odplyw kondensatu do kanalizacji w pom.tech.