

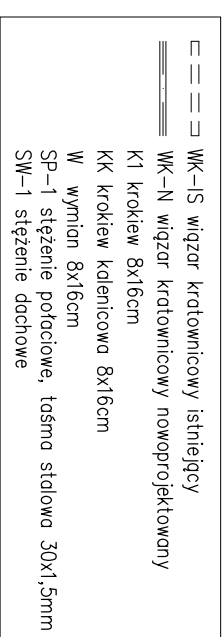


# RZUT KONSTRUKCJI PRZYZIEMIEMIA / RZUT KONSTRUKCJI DACHU

1:100

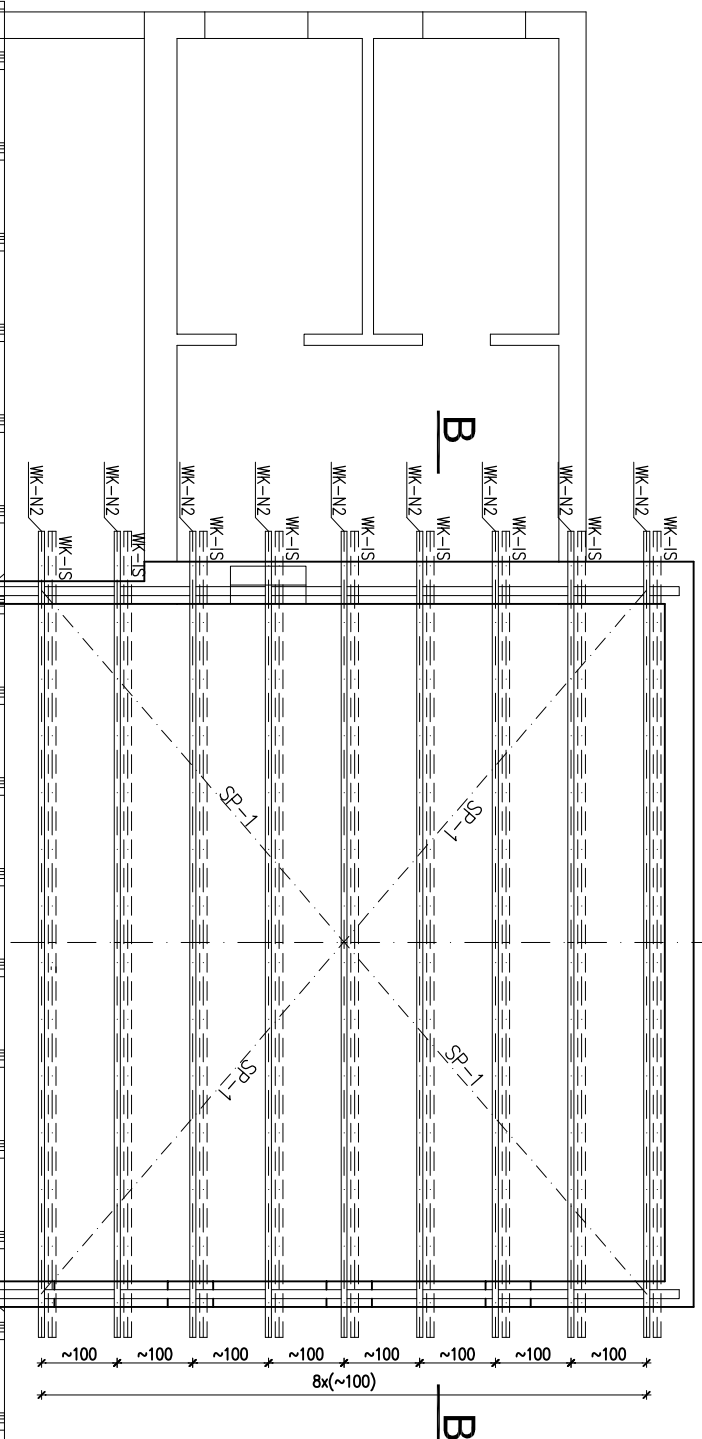

- WK-N1S wiazar kratownicowy istniejacy
- WK-N wiazar kratownicowy nowoprojektowany
- K1 krokiew 8x16cm
- KK krokiew kalenicowa 8x16cm
- W wymian 8x16cm
- SP-1 slezzenie pofaciowe, tasma stalowa 30x1,5mm
- SW-1 slezzenie dachowe

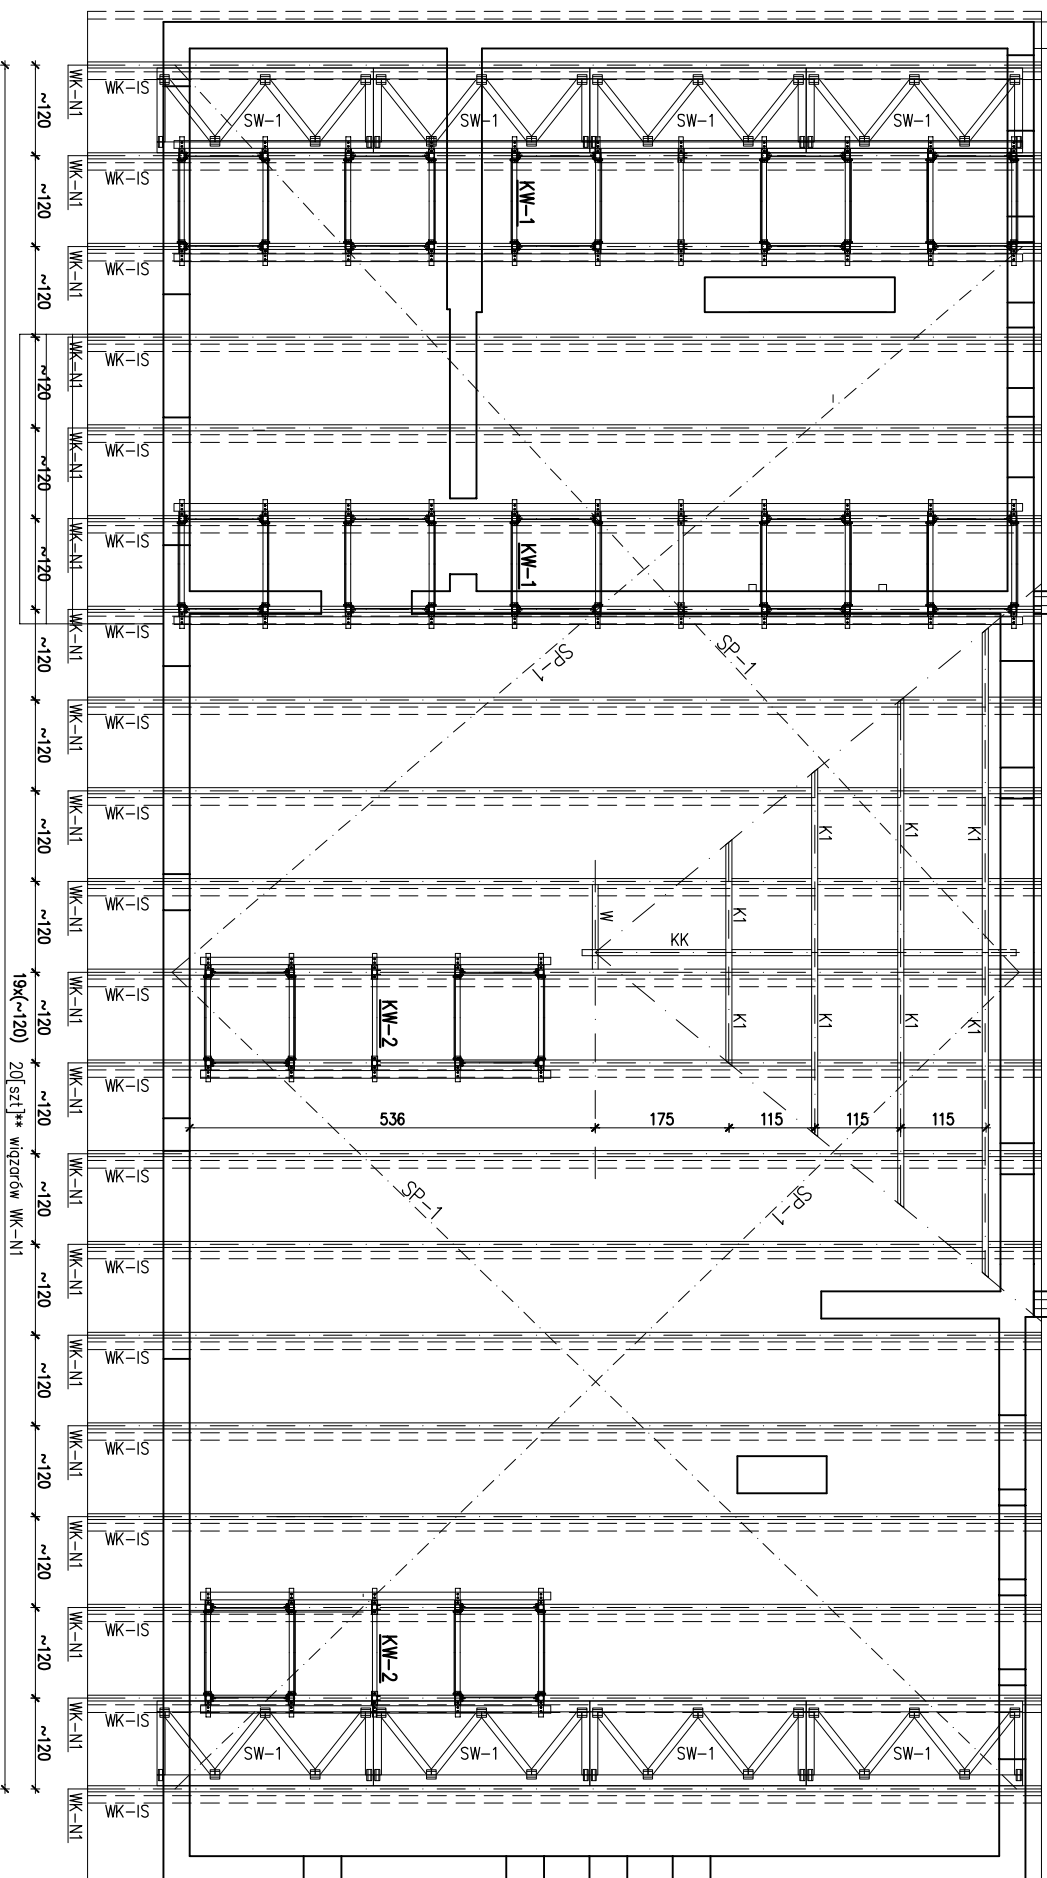

A

UWAGA:  
\*\* - Po wykonaniu odkrywek, ilość wiazarów, może ulec zmianie

- UWAGA:
1. Rysunki rozpatrywać łącznie z opisem technicznym konstrukcji.
  2. Wiazary kratownicowe WK-N1 i WK-N2 są rysunkami poglądowymi. Projekt Wykonawczy wiazarów kratownicowych, wykonawca/producent wiazarów kratownicowych i przedłoży do akceptacji projektantowi.
  3. Przewiduje się aby podstawowe gabaryty wiazarów kratownicowych (A, B, C, D) nowoprojektowanych WK-N1 WK-N2 zostały zachowane i były identyczne z dzwiagarami istniejącymi.
  4. Dokładne wymiary: A, B, C, D, sprawdzić po wykonaniu odkrywek konstrukcji dachu.
  5. Ideą wzmożenie konstrukcji dachu jest pozostawienie wiazarów istniejących, oraz dodatkowo montaż wiazarów kratownicowych WK-N1 WK-N2 bezpośrednio przy wiazarach istniejących zgodnie z rys. tytułem konstrukcji dachu
  6. Jeżeli po wykonaniu odkrywek okaże się że z powodu braku miejsca lub innych przyczyn brak jest możliwości montażu wiazarów WK-N1 WK-N2, należy zdemontować wiazar istniejący i w jego miejsce zamontować nowoprojektowany.
  7. Należy rozbroić pokrycie dachu, sufit podwieszony wewnątrz budynku, urządzenia klimatyzacyjne wraz z instalacjami, oraz wszelkie inne instalacje np. wentylacyjne, elektryczne, uniemożliwiające montaż wiazarów kratownicowych

<b>PRACOWNIA PROJEKTOWA KATARZYNA SKAZA-OZIMEK</b>				
UL. MODRZEWIOWA 13, 55-040 BIELANY WROCLAWSKIE TEL. / FAX 71 311 03 47				
TEMAT	TERMOMODERNIZACJA BUDYNKU SWIETLICY W WITOSZOWIE DOLNYM			
LOKALIZACJA	Świeżolica Witoszów Dolny 58-100 Świdnica dz. nr 558/1, obręb Witoszów Dolny			
INWESTOR	Gmina Świdnica ul. Głowackiego 4 58-100 Świdnica			
KONSTRUKCJA	PROJEKTANT mgr inż. Tomasz Ulewicz upr. nr 200205/10			
TEMAT RYSUNKU	<b>Rzut konstrukcji dachu</b>			
DATA	STADIUM	NR RYS.	SKALA	REWIZJA
02.2015	PB	01 K	1:100	A