


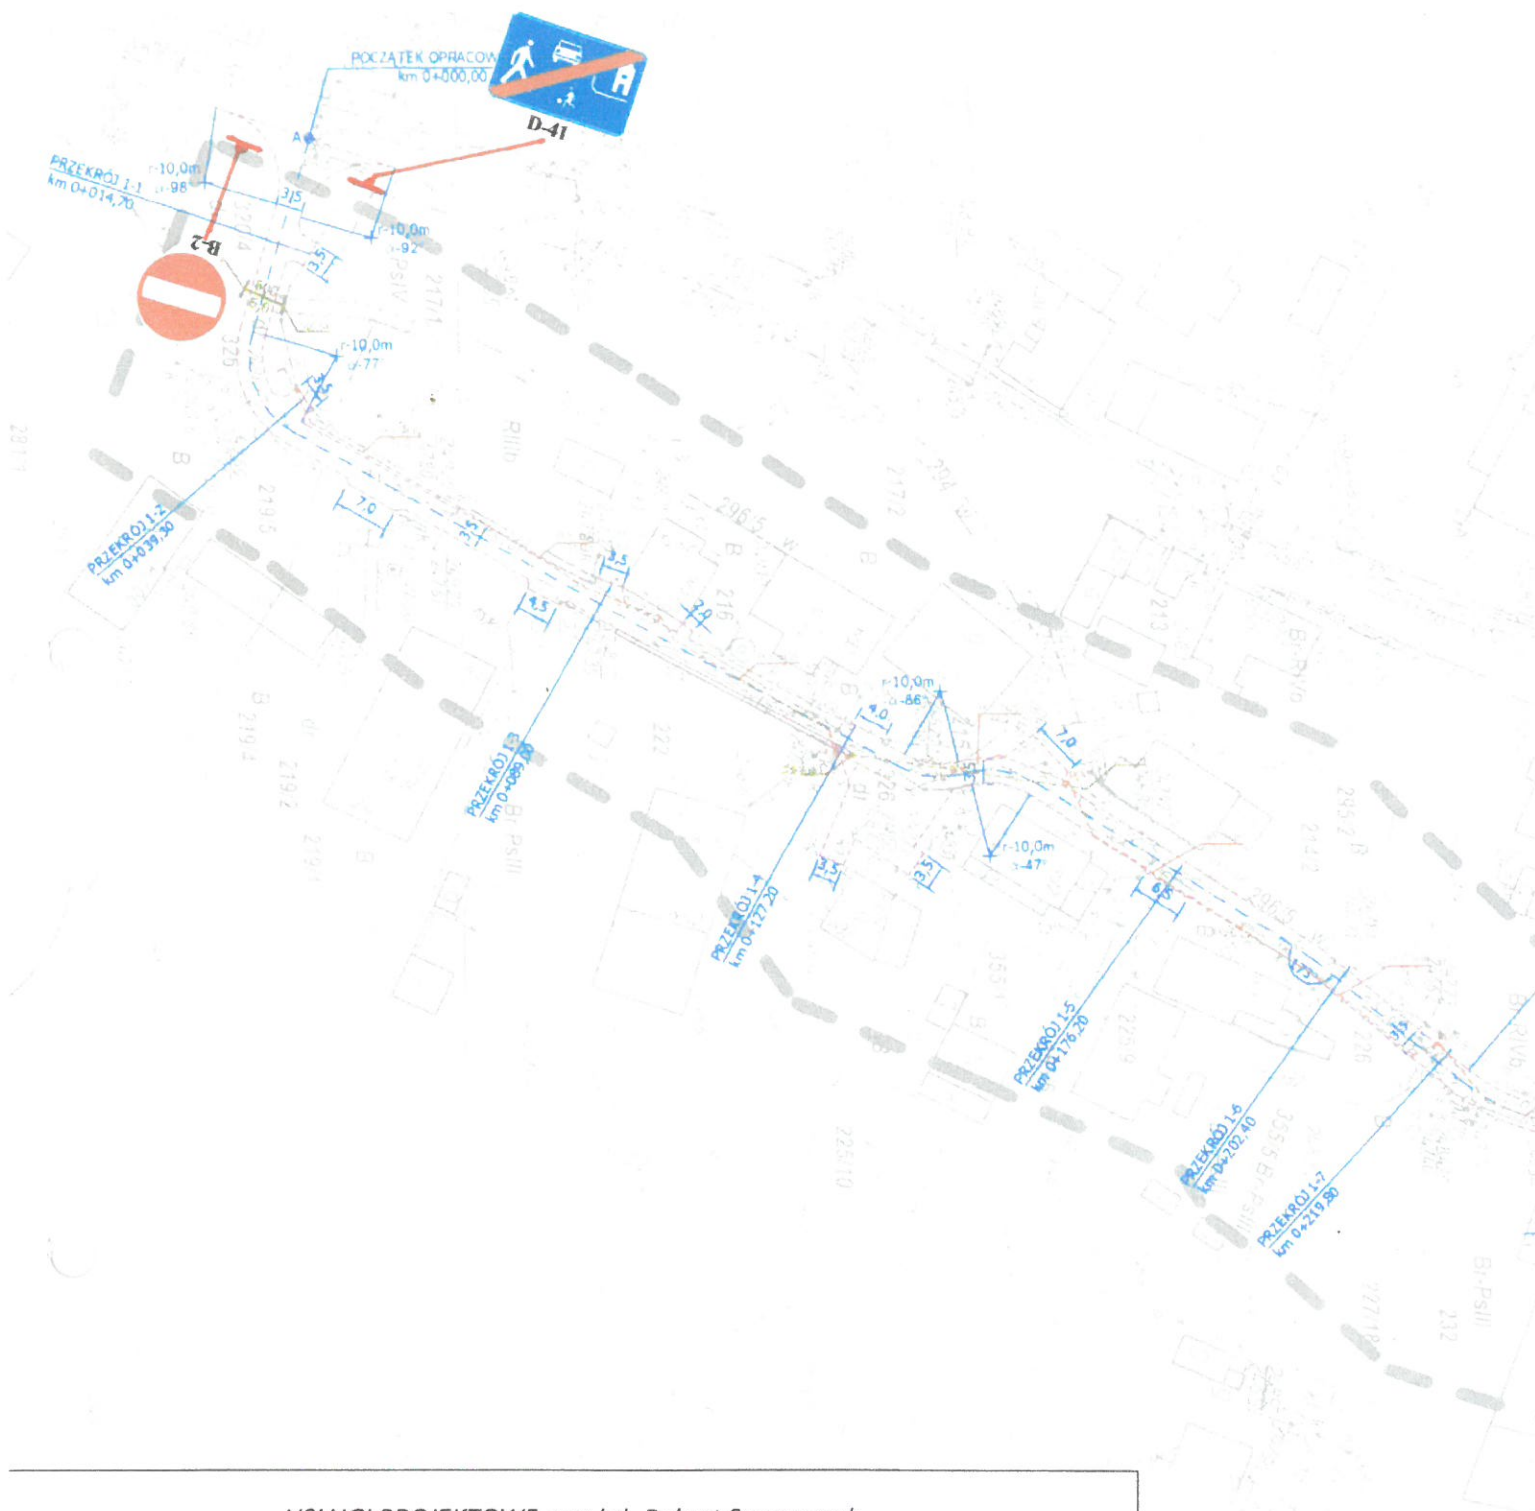


USŁUGI PROJEKTOWE mgr inż. Robert Szczepanek
58-100 Świdnica ul. Serbska 25, tel/fax 74 851 34 79

Inwestycja: Przebudowa drogi gminnej nr 111946D w Bystrzycy Dolnej i drodze wewnętrznej, dz. nr 326, 329

Zadanie: Projekt organizacji ruchu drogowego, drogi gminnej nr 111946D w Bystrzycy Dolnej i drodze wewnętrznej, dz. nr 326, 329

Tytuł rysunku: Schemat oznakowania

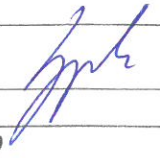projektant	specjalność	nr uprawnień	data	podpis
mgr inż. Robert Szczepanek	bud. konst.	18/02/DUW	12.2015	
Inwestor: Gmina Świdnica	Arkusz		Skala 1:1000	
58-100 Świdnica, ul. Głowackiego 4	2			