



przekrój 1-15
km 0+554,50

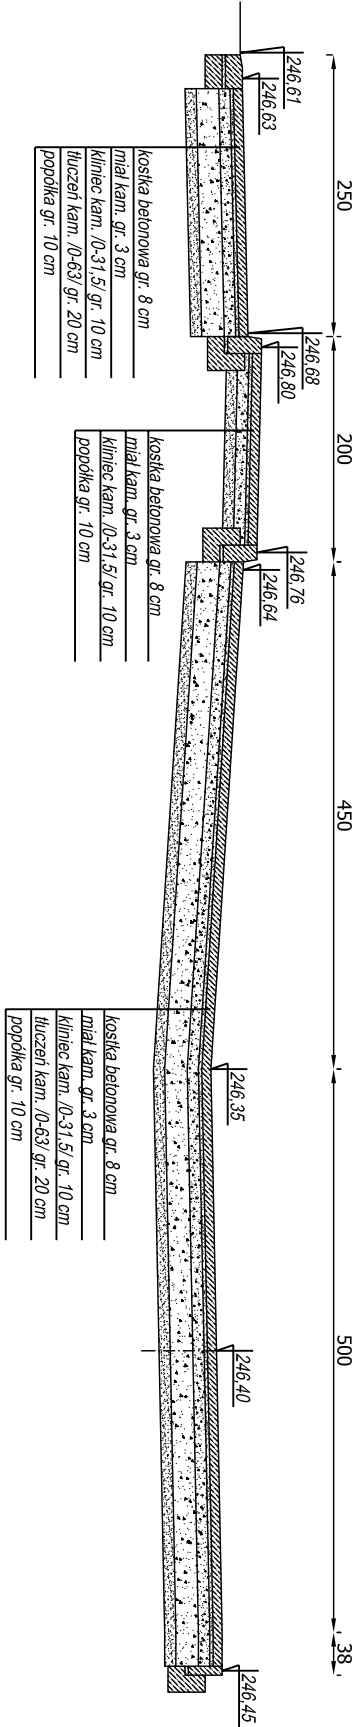

przekrój 1-16
km 0+582,20

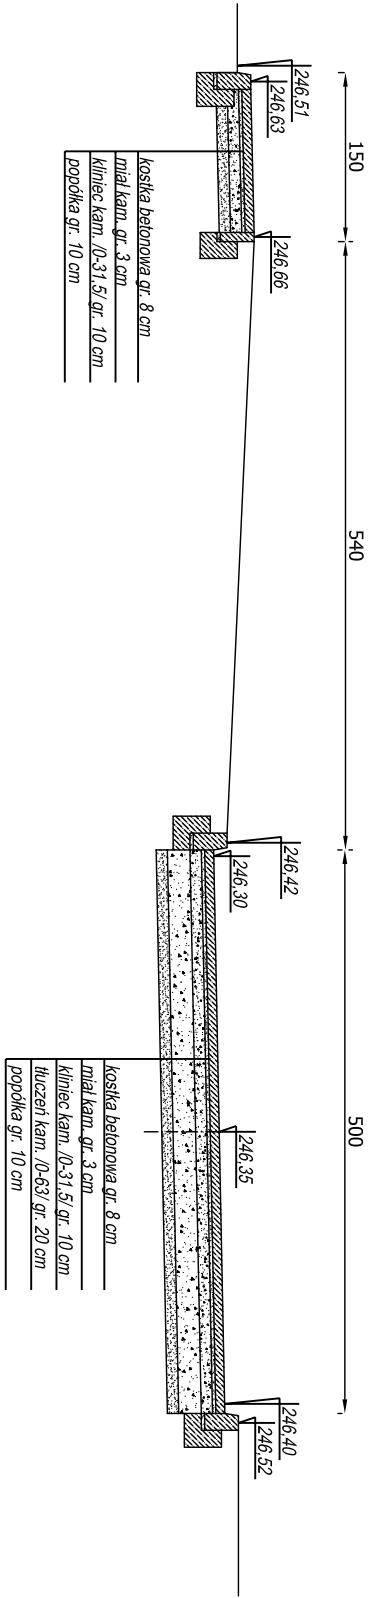

USŁUGI PROJEKTOWE mgr inż. Robert Szczepanek					
58-100 Świdnica ul. Sienka 25 tel/fax. 74 851 34 79					
Inwestycja: Przebudowa drogi gminnych w miejscowości Byszyca Dolna					
Zadanie: Przebudowa drogi gminnych w miejscowości Byszyca Dolna dz. nr 320/4, 326, 329, 336 wraz z uwarunkowaniem terenu, dz. nr 286/5 obejm Byszyca Dolna.					
Tytuł rysunku: Przekroje poprzeczne		skala 1:50			
projektant	spejalność	nr uprawnień	data		
mgr inż. Robert Szczepanek	bud. - inż.	18/02/DUW	02.2015		
Inwestor: Gmina Świdnica				nr rysunku	
58-100 Świdnica ul. B. Głowackiego 4				3-3	