


UKŁAD POMIAROWO ROZLICZENIOWY
Przygotować do plombowania przez służby TAURON

RGWP W OBUDOWIE Z TWORZYWA TERMOUTWARDZALNEGO O STOPNIU OCHRONY IP44

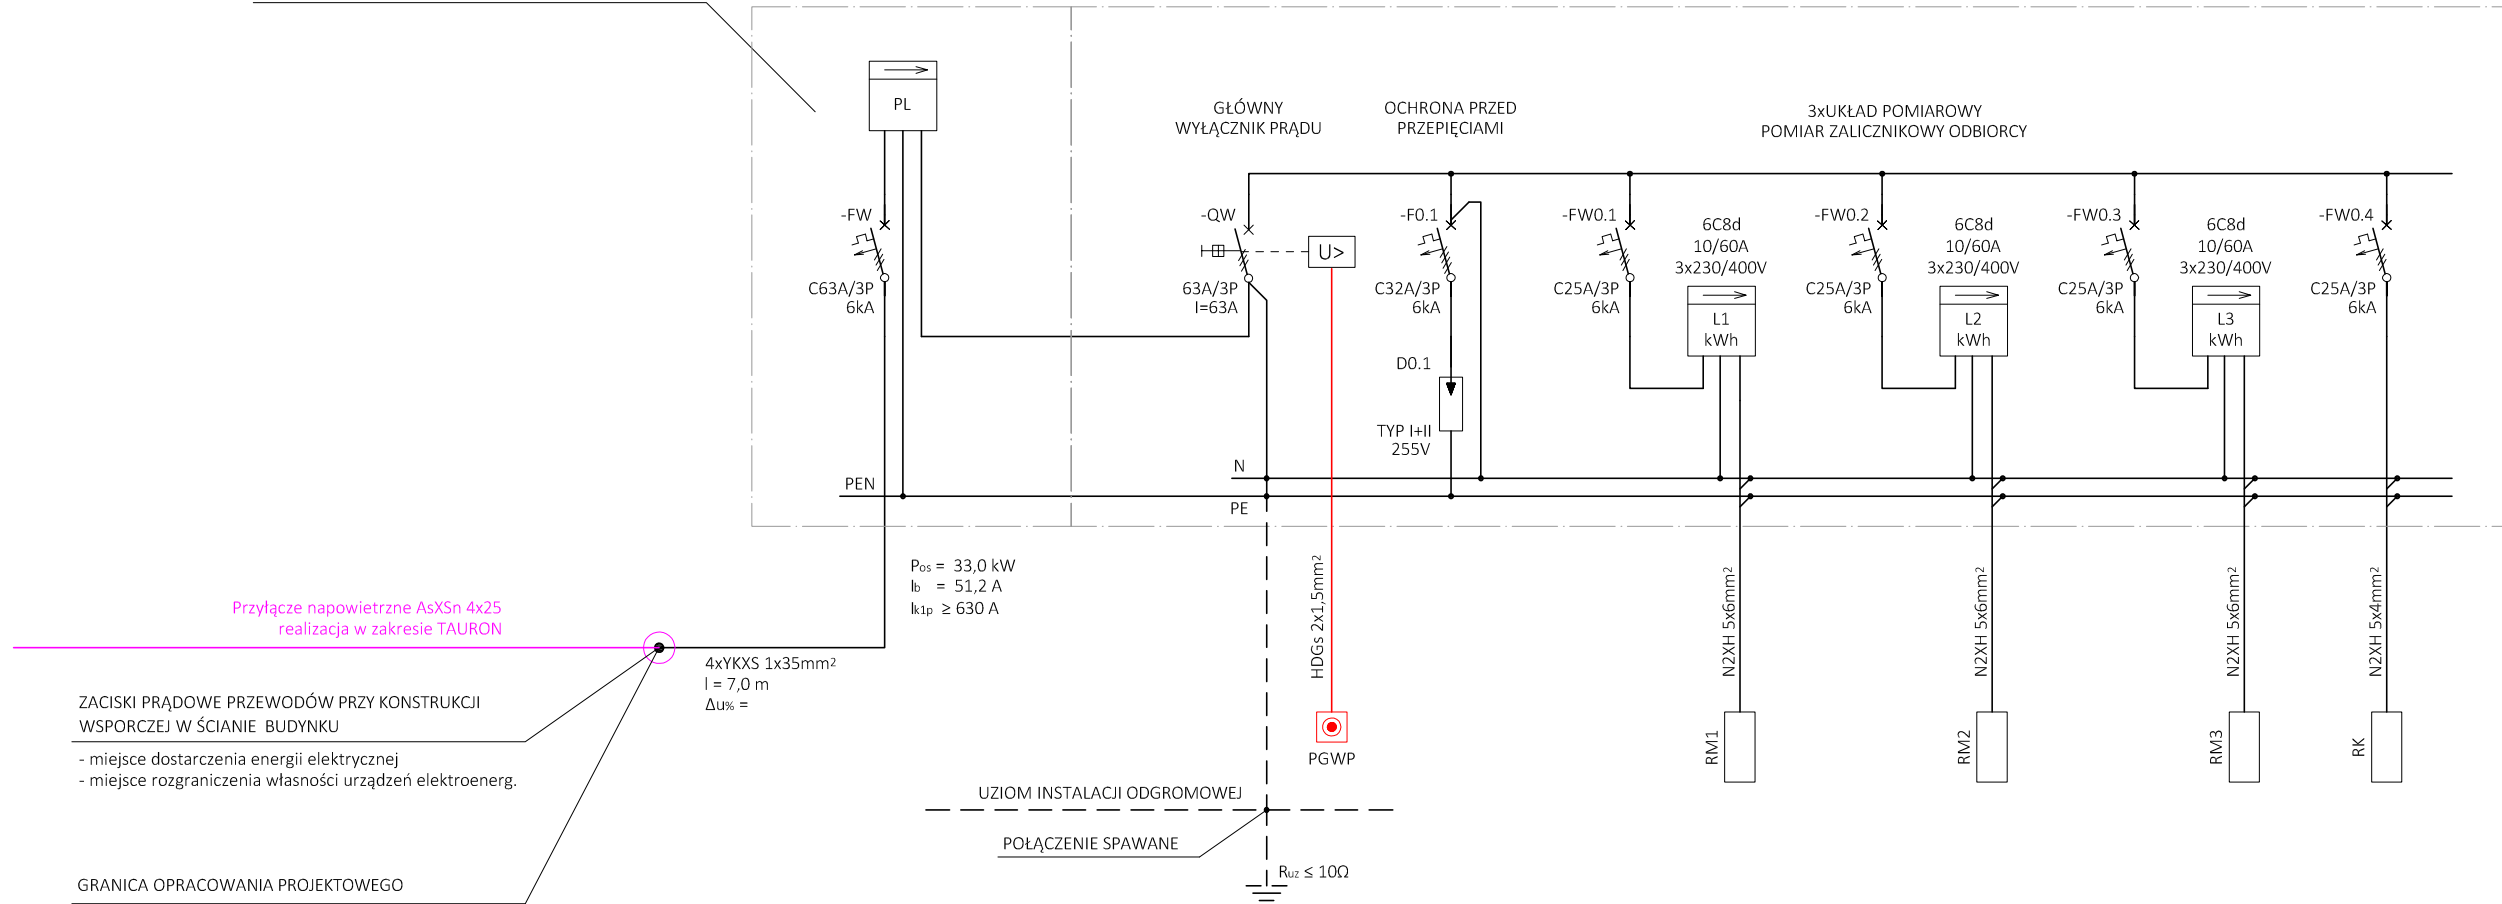

ZACISKI PRĄDOWE PRZEWODÓW PRZY KONSTRUKCJI WSPORCZEJ W ŚCIANIE BUDYNKU
- miejsce dostarczenia energii elektrycznej
- miejsce rozgraniczenia własności urządzeń elektroenerg.

GRANICA OPRACOWANIA PROJEKTOWEGO

ARCHIKON ROBERT KRYŚPIAK 58 - 100 Świdnica, ul. Armii Krajowej 29/9 tel.: 74 - 85 - 20 - 600 lub 604 - 560 - 251 e-mail: biuro@archikon.net NIP: 884-154-62-33, Regon: 890647666			NR RYSUNKU IE05
NAZWA I ADRES OBIEKTU BUDOWLANEGO BUDYNEK WIELORODZINNY W PSZENIE ul. Zacisze 1, dz.nr 122 Obręb Pszenno AM 5			
TYTUŁ RYSUNKU SCHEMAT STRUKTURALNY ZASILANIA BUDYNKU			
STADIUM OPRACOWANIA PROJEKT BUDOWLANY		SKALA	
IMIĘ I NAZWISKO mgr inż. WOJCIECH JASIŃSKI	SPEC./NR UPRAWNIENI spec. inst. elektryczne AU-F 2/197/81	DATA 12.2016	PODPIS
OSOBY WSPÓŁPRACUJĄCE			
SPRAWDZAJĄCY			
mgr inż. EWA LEŚNIEWSKA	spec. instalacje elektr. upr. UAN.V-7342/3/47/93	DATA 12.2016	PODPIS

Ochrona dodatkowa przed dotykiem pośrednim:
SAMOCZYNNNE WYŁĄCZENIE ZASILANIA
UKŁAD SIECI TN-S