


**ZESTAWIENIE POMIESZCZEŃ PIWNICY**

Nr	Nazwa pomieszczenia	Posadzka	Powierzch.[m2]
0.1	Klatka schodowa	pt. ceram.	4,37
0.2	Korytarz	panele	2,08
0.3	WC	panele	1,83
0.4	Pomieszczenie pomocnicze	pt. ceram.	4,53
0.5	Pomieszczenie pomocnicze	panele	16,04
0.6	Pomieszczenie pomocnicze	pt. ceram.	6,90
0.7	Pomieszczenie pomocnicze	panele	25,08
Razem powierzchnia netto			60,83
w tym:			
Powierzchnia użytkowa			1,83
Powierzchnia ruchu			6,45
Powierzchnia usługowa			52,55

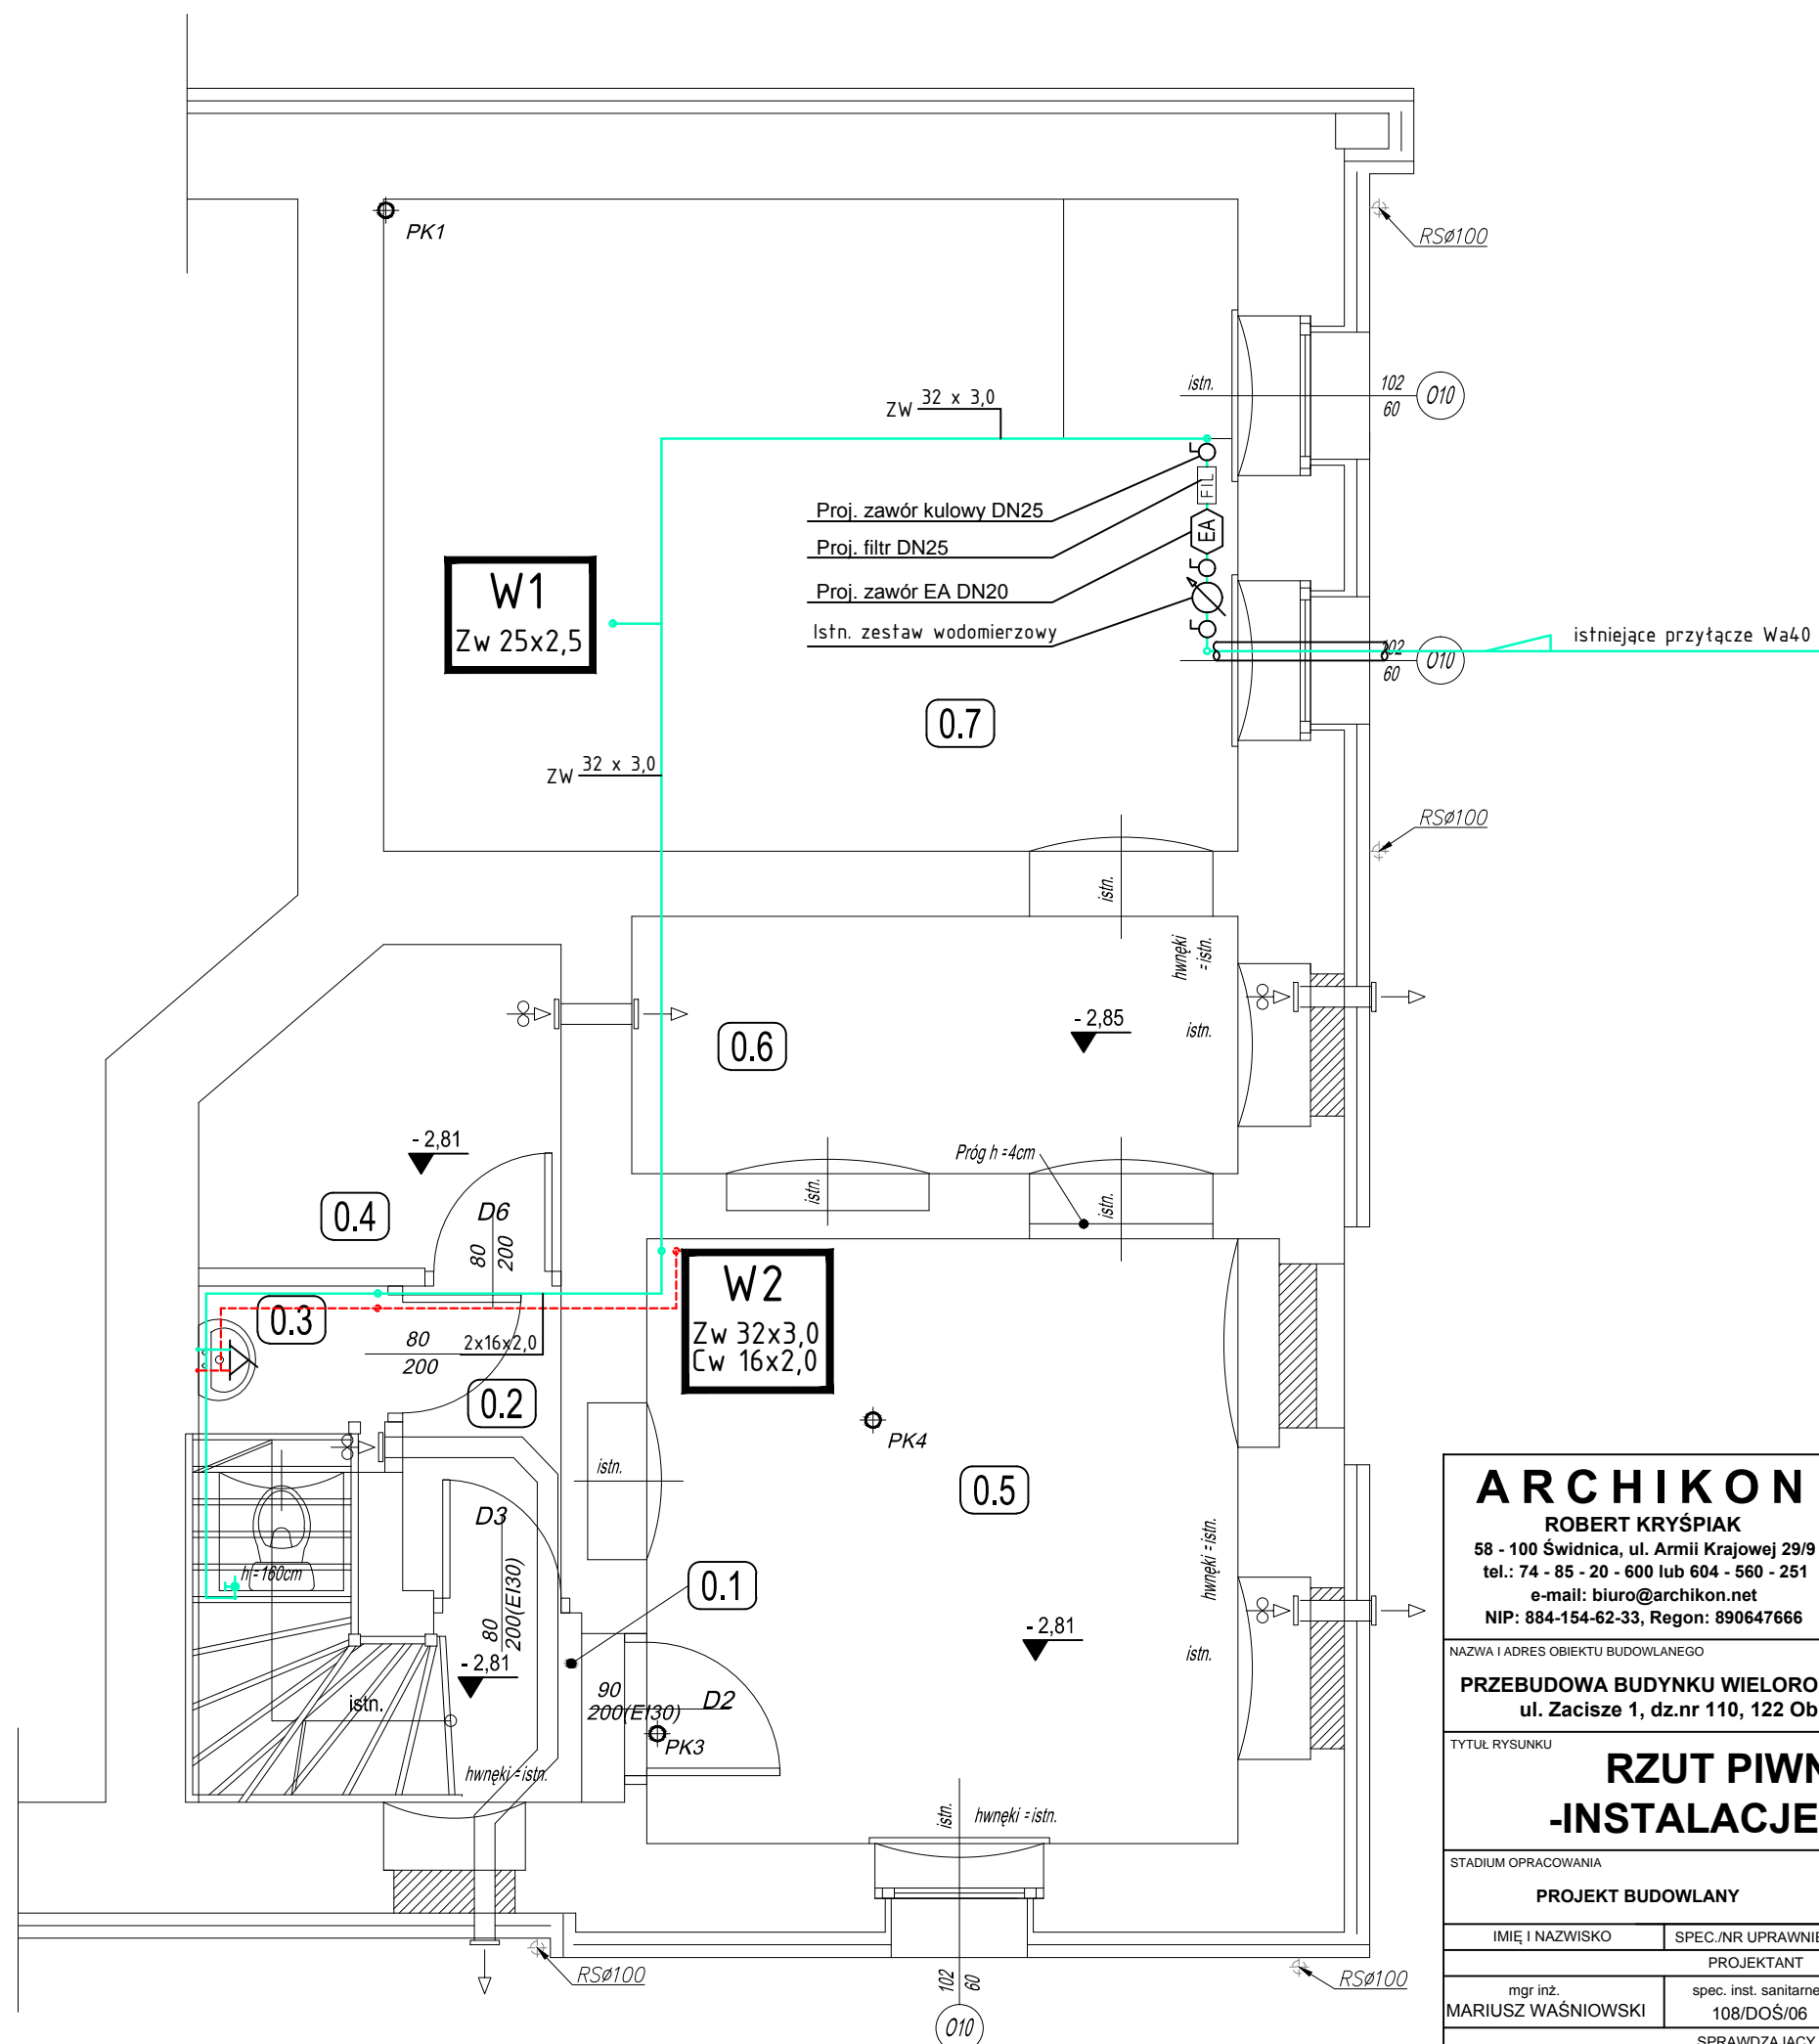

<p><b>ARCHIKON</b>                  ROBERT KRYSPIAK                  58 - 100 Świdnica, ul. Armii Krajowej 29/9                  tel.: 74 - 85 - 20 - 600 lub 604 - 560 - 251                  e-mail: biuro@archikon.net                  NIP: 884-154-62-33, Regon: 890647666</p>		<p>NR RYSUNKU  <b>IS-04</b></p>	
<p>NAZWA I ADRES OBIEKTU BUDOWLANEGO  <b>PRZEBUDOWA BUDYNKU WIELORODZINNEGO W PSZENIE</b>                  ul. Zacisze 1, dz.nr 110, 122 Obręb Pszenno AM 5</p>			
<p>TYTUŁ RYSUNKU  <b>RZUT PIWNICY</b>  <b>-INSTALACJE WODY</b></p>			
<p>STADIUM OPRAWOWANIA  <b>PROJEKT BUDOWLANY</b></p>		<p>SKALA  <b>1:50</b></p>	
IMIĘ I NAZWISKO	SPEC./NR UPRAWNIENI	DATA	PODPIS
<p>PROJEKTANT</p>			
mgr inż. MARIUSZ WAŚNIEWSKI	spec. inst. sanitarne 108/DOŚ/06	12.2016	
<p>SPRAWDZAJĄCY</p>			
mgr inż. ANDRZEJ BURDYNOWSKI	spec. inst. sanitarne 2517/93/2612/94	12.2016	