


ZESTAWIENIE POMIESZCZEŃ PARTERU


Nr	Nazwa pomieszczenia	Posadzka	Powierzch.[m ²]
1.1	Wiatrołap	pt. ceram.	9,61
1.2	Biuro-praca do 4h/dobę	wykt. pcv	9,91
1.3	Kotłownia	pt. ceram.	5,43
1.4	Korytarz i kl. schodowa	pt. ceram.	13,76
1.5	Przedpokój	panele	9,16
1.6	Pokój	panele	16,85
1.7	Łazienka	pt. ceram.	5,43
1.8	Pokój	panele	10,76
1.9	Kuchnia	pt. ceram.	9,15
1.10	Pokój	panele	19,21
Szachty instalacyjne			1,58
Razem powierzchnia netto			110,85
w tym:			
Powierzchnia użytkowa			80,47
Powierzchnia ruchu			23,37
Powierzchnia usługowa			7,01

Zabezpieczenie przejść strefowych ppoż:

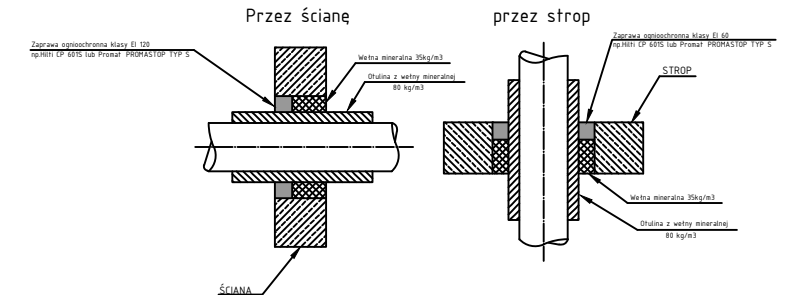

Oznaczenia:

— Instalacja C.O. zasilanie
 - - - Instalacja C.O. powrót

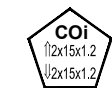


Pion C.O.

Oznaczenia grzejników:

Numer pomieszczenia: 0.1
 Moc odbiornika: $\Phi=736\text{ W}$
 Typ grzejnika /wysokość: 21INT/500 1000 mm
 Nastawa wkładki o matym kvs: 4,00
 Długość grzejnika: 1000 mm

UWAGA: wszystkie grzejniki zintegrowane typu INT montowane na obiekcie mają mieć wkładkę zaworową o mniejszym kvs tzw. żółtą wszystkie gałzki do grzejników z rury $\Phi 15$

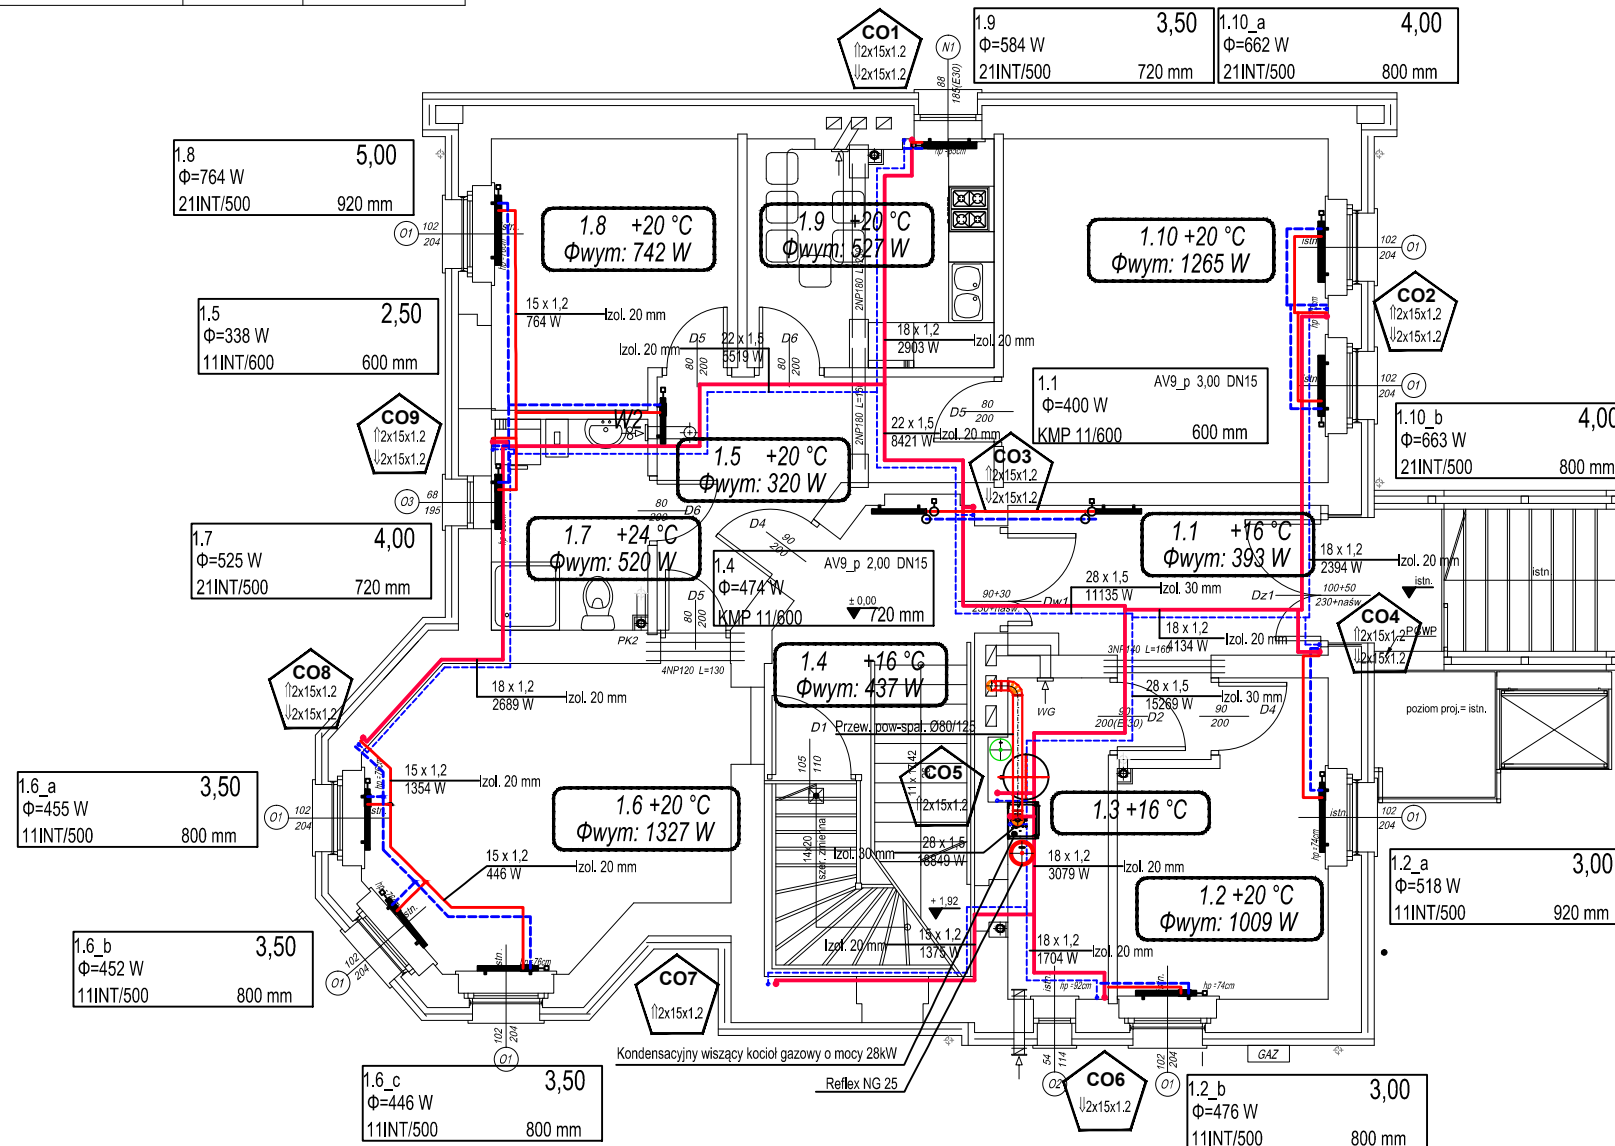

Opis wentylatorów osiowych z łożyskami kulowymi uruchamianych wraz z oświetleniem

W2- wentylator łazienkowy $\Phi 125$; $V=70\text{m}^3/\text{h}$, $dP=30\text{Pa}$, $N_e=16\text{W}$, $U=230\text{V}$

<p>ARCHIKON ROBERT KRYSPIAK 58 - 100 Świdnica, ul. Armii Krajowej 29/9 tel.: 74 - 85 - 20 - 600 lub 604 - 560 - 251 e-mail: biuro@archikon.net NIP: 884-154-62-33, Regon: 890647666</p>	NR RYSUNKU
	IS-08

NAZWA I ADRES OBIEKTU BUDOWLANEGO
PRZEBUDOWA BUDYNKU WIELORODZINNEGO W PSZENNIE
 ul. Zacisze 1, dz.nr 110, 122 Obręb Pszenno AM 5

TYTUŁ RYSUNKU
RZUT PARTERU
-INSTALACJA C.O.

STADIUM OPRAWOWANIA		SKALA	
PROJEKT BUDOWLANY		1:100	
IMIĘ I NAZWISKO	SPEC./NR UPRAWNIENI	DATA	PODPIS
PROJEKTANT			
mgr inż. MARIUSZ WAŚNIEWSKI	spec. inst. sanitarne 108/DOŚ/06	12.2016	
SPRAWDZAJĄCY			
mgr inż. ANDRZEJ BURDYNOWSKI	spec. inst. sanitarne 2517/93/2612/94	12.2016	