


ZESTAWIENIE POMIESZCZEŃ I PIĘTRA			
Nr	Nazwa pomieszczenia	Posadzka	Powierzch.[m2]
2.1	Korytarz	pt. ceram.	6,52
2.2	Przedpokój	panele	7,05
2.3	Pokój	panele	22,99
2.4	Łazienka	pt. ceram.	2,28
2.5	Pokój	panele	3,59
2.6	Kuchnia	pt. ceram.	5,61
2.7	Przedpokój	panele	9,18
2.8	Pokój	panele	17,76
2.9	Pokój	panele	9,76
2.10	Kuchnia	pt. ceram.	7,91
2.11	Łazienka	pt. ceram.	3,96
	Szachty instalacyjne		1,54
	Razem powierzchnia netto		98,15
	w tym:		
	Powierzchnia użytkowa		90,09
	Powierzchnia ruchu		6,52
	Powierzchnia usługowa		1,54

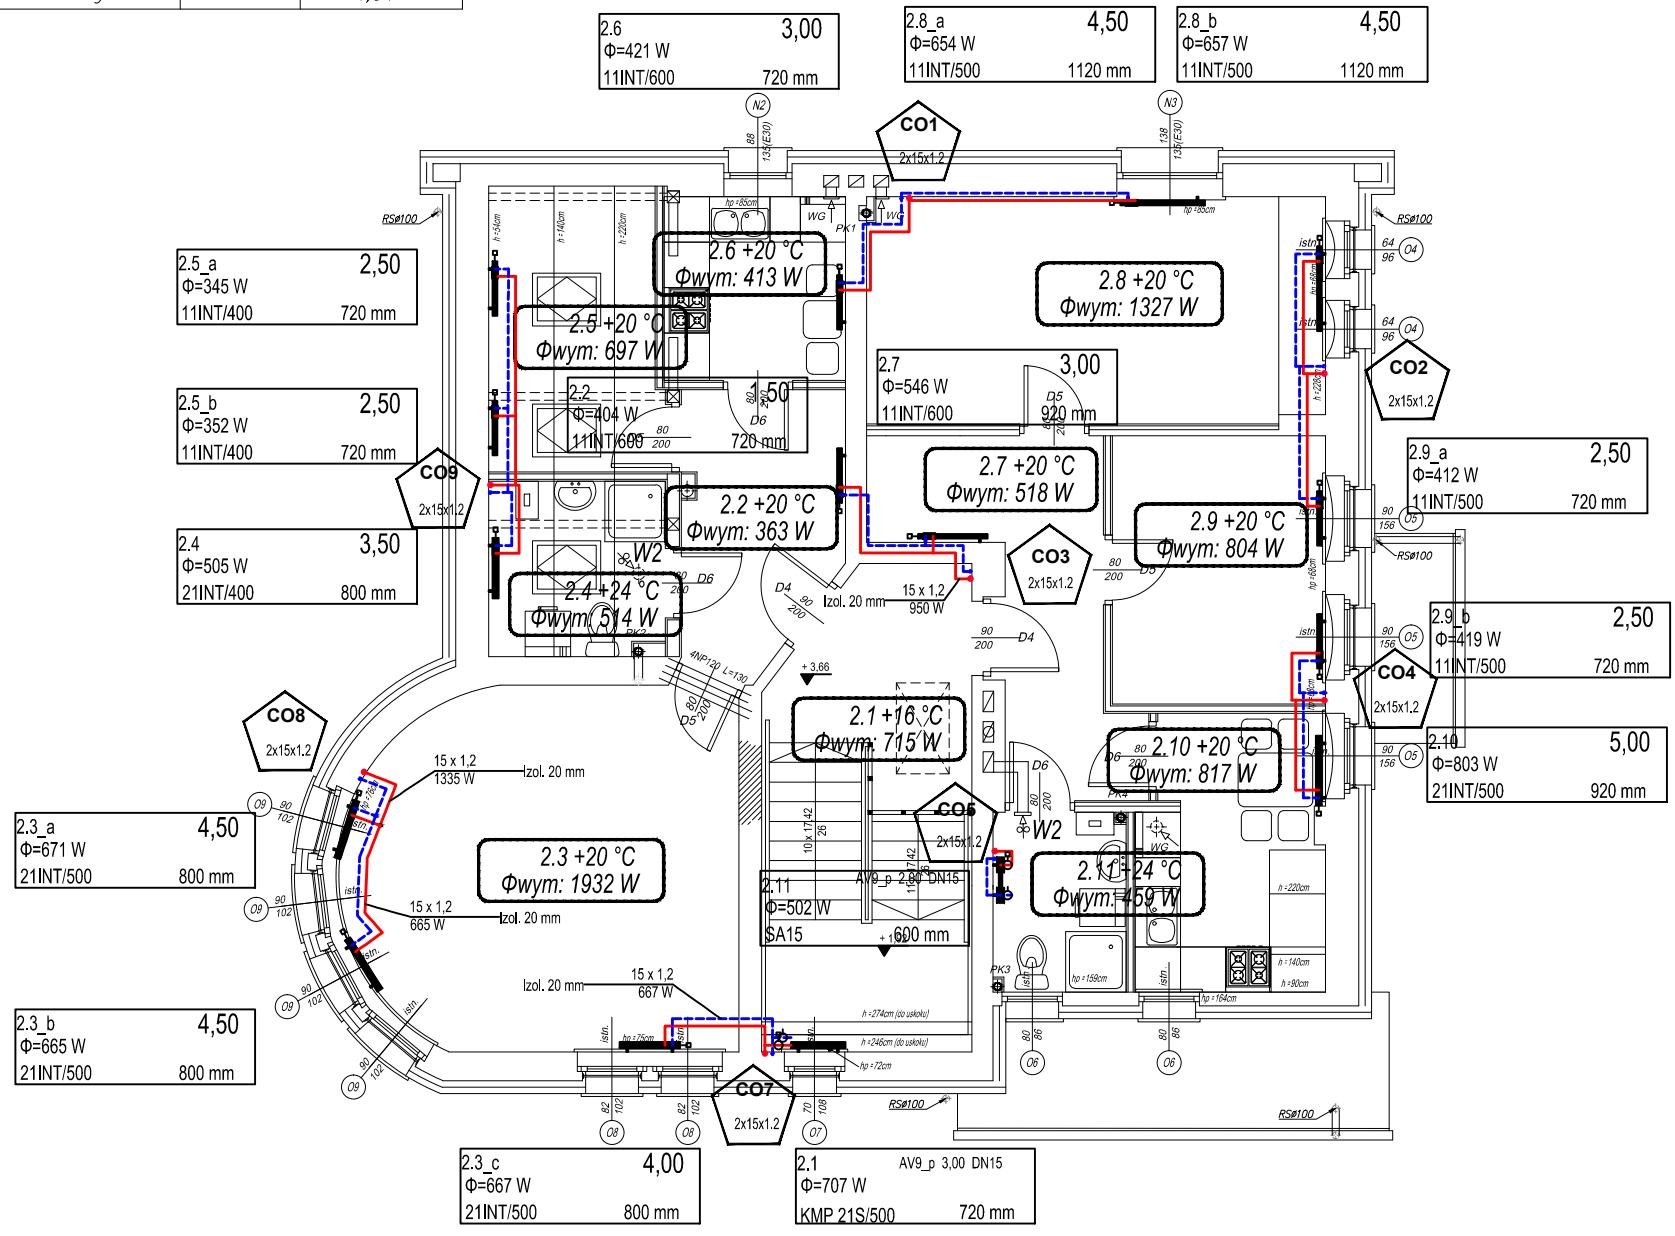

Oznaczenia:

— Instalacja C.O. zasilanie
 - - - Instalacja C.O. powrót

CO1
 12x15x1.2
 12x15x1.2
 Pion C.O.

Oznaczenia grzejników:

Numer pomieszczenia: 0.1
 Moc odbiornika: Φ=736 W
 Typ grzejnika /wysokość: 21INT/500 1000 mm
 Nastawa wkładki o małym kvs: 4,00
 Długość grzejnika: 1000 mm

UWAGA: wszystkie grzejniki zintegrowane typu INT montowane na obiekcie mają mieć wkładkę zaworową o mniejszym kvs tzw. żółtą

ARCHIKON ROBERT KRYSPIAK 58 - 100 Świdnica, ul. Armii Krajowej 29/9 tel.: 74 - 85 - 20 - 600 lub 604 - 560 - 251 e-mail: biuro@archikon.net NIP: 884-154-62-33, Regon: 890647666	NR RYSUNKU
	IS-09

NAZWA I ADRES OBIEKTU BUDOWLANEGO
PRZEBUDOWA BUDYNKU WIELORODZINNEGO W PSZENNIE
 ul. Zacisze 1, dz.nr 110, 122 Obręb Pszenno AM 5

TYTUŁ RYSUNKU
RZUT I PIĘTRA
-INSTALACJA C.O.

STADIUM OPRAWOWANIA		SKALA	
PROJEKT BUDOWLANY		1:100	
IMIĘ I NAZWISKO	SPEC./NR UPRAWNIEN	DATA	PODPIIS
PROJEKTANT			
mgr inż. MARIUSZ WAŚNIEWSKI	spec. inst. sanitarne 108/DOŚ/06	12.2016	
SPRAWDZAJĄCY			
mgr inż. ANDRZEJ BURDYNOWSKI	spec. inst. sanitarne 2517/93/2612/94	12.2016	

Opis wentylatorów osiowych z łożyskami kulowymi uruchamianych wraz z oświetleniem
 W2— wentylator łazienkowy Ø125; V=70m3/h,dP=30Pa,Ne=16W,U=230V