
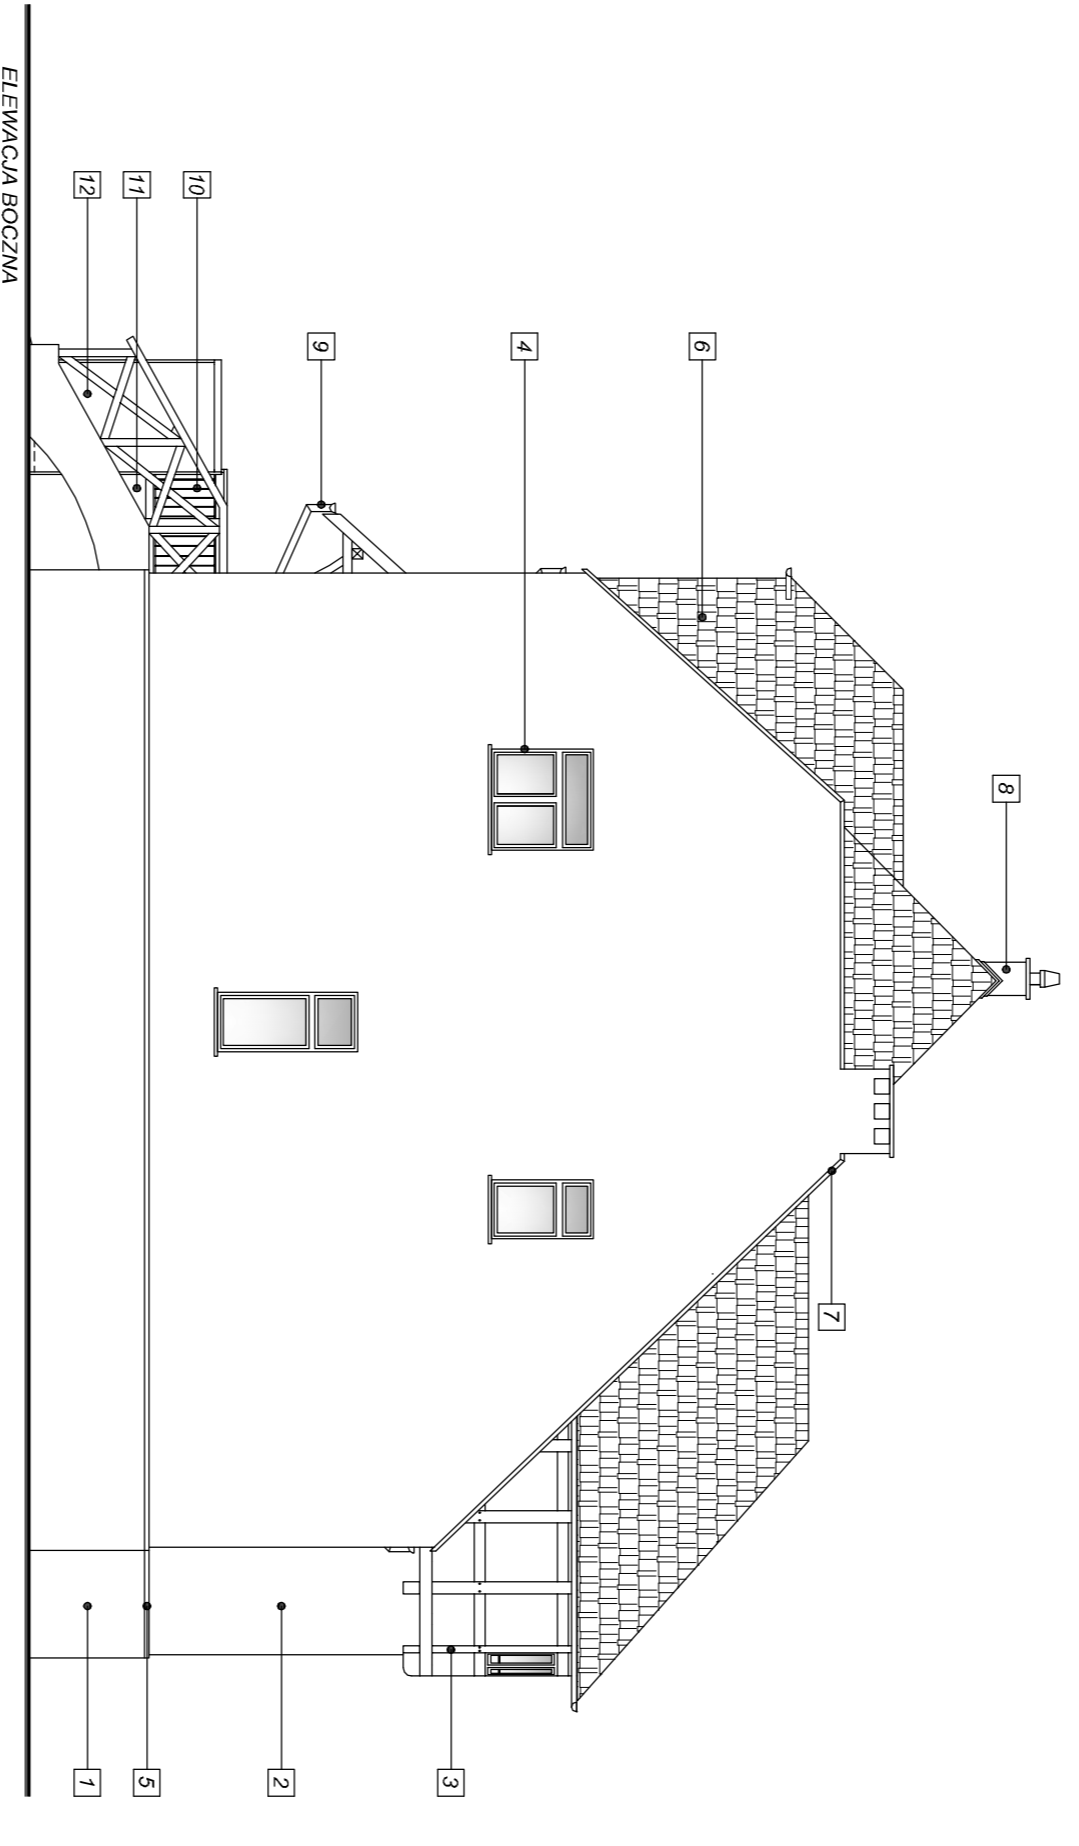


**PROJEKTYWNA KOLORYSTYKA
MATERIAŁOW ELEWACYJNYCH**

Nr	Kod	Opis materiału
1		COKOL - Powłoka wykonana z farb zmywej, krzemionkowej lub silikonowych w kolorze Urbana grintch 80
2		SCIAFY - Powłoka wykonana z farb zmywej, krzemionkowej lub silikonowych w kolorze Urbana grintch 40
3		ELEMENTY SZACHULCOWE - Białe elementy szachulcowe wykonane z kerolitu szachulcowego na ocieplonej elewacji budynku
4		STOLARKA DZWIŻYWA I OKIENNA - Wykonana okładziną drewnopodobną w kolorze dębu lub buk
5		OBROBKA BIAŁAJSKA COKOLU - Obróbka białajska cokołu
6		FORPACZE BACZULI - Forpaczki białe w kolorze naturalnym
7		ZIEMCZĘCIE SCIAFY ATTYKOWEJ - Okładzina białajska w kolorze polska
8		WYKONCZENIE KOMINOWY - Powłoka wykonana jak ściany budynku
9		RYNNY I RURY SPISOWE - Białeja ocynkowana
10		BALUSTYDA - Siłkowa szarawa zabezpieczona antykorozyjnie powłokami matowymi w kolorze RAL 7040
11		PODEST DLA NPS - jak wykończono cokoł budynku
12		PODKOSZK PŁATYFORM DLA NPS - Białeja nierdzewna 3-polewowa

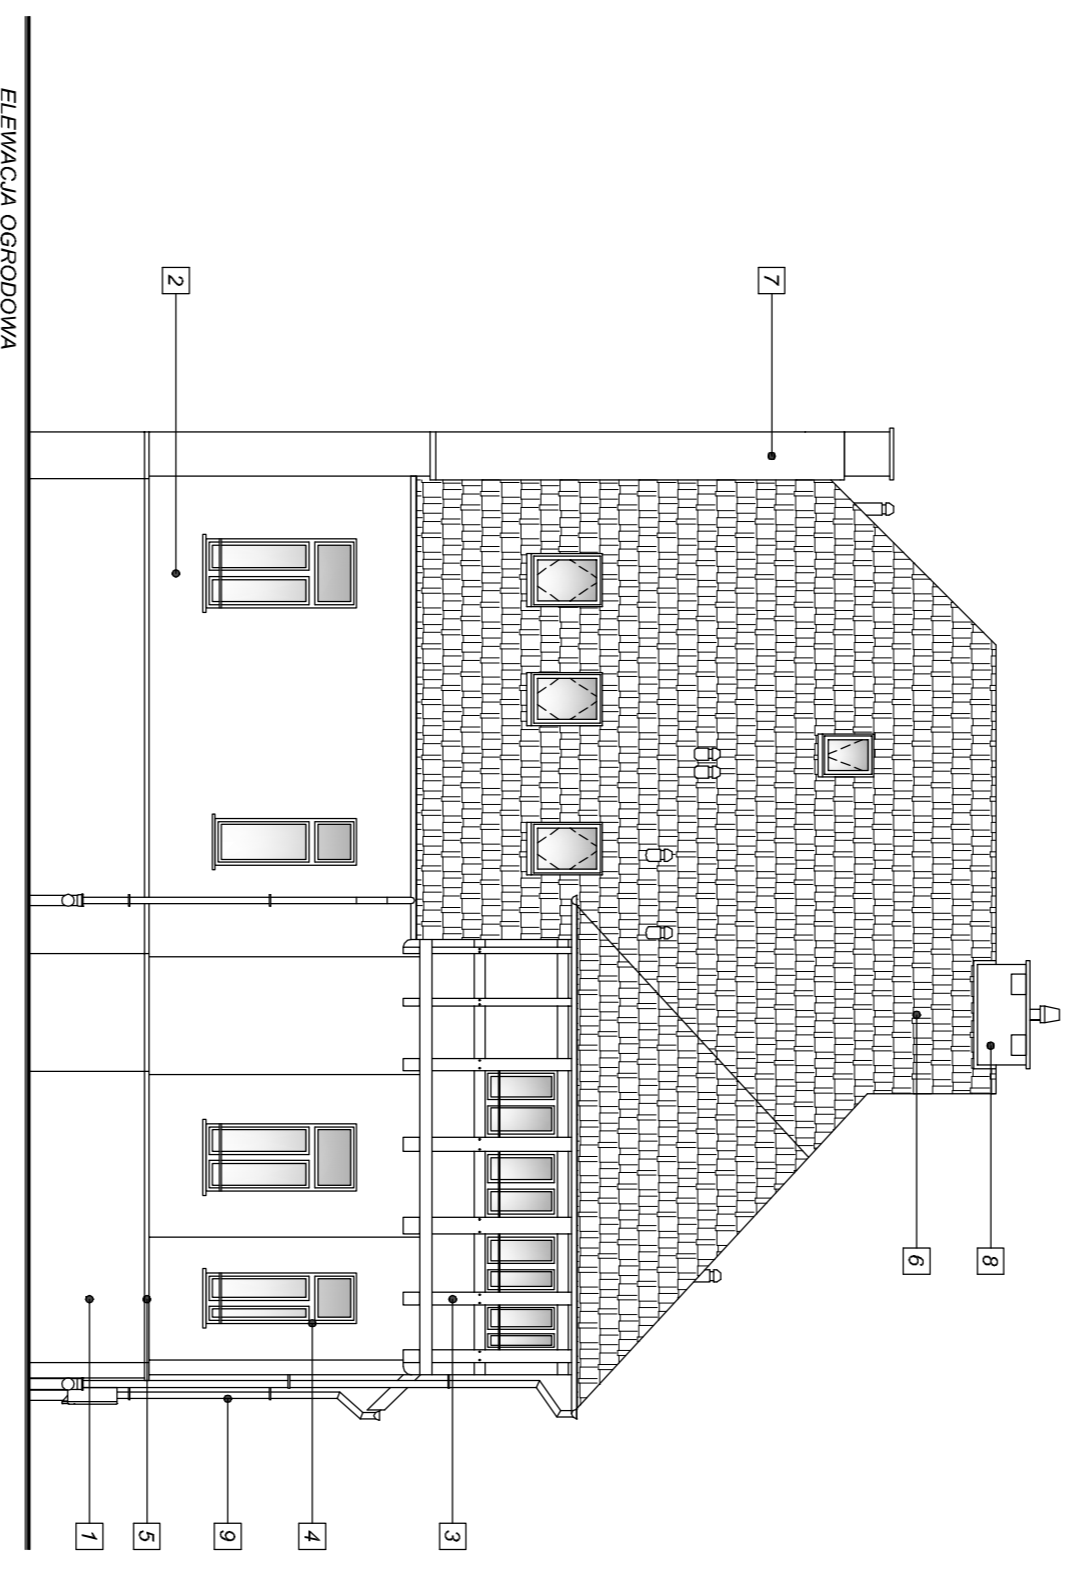

ARCHIKON
ul. Świercowa 1, dz. nr 110, 122 Okręg Przemysłowy AM 5
WIELKOPOLSKI OŚRODEK WARSZTATOWY
ul. Świercowa 1, dz. nr 110, 122 Okręg Przemysłowy AM 5
tel.: 4-45-20-600 lub 604-561-281
NIP: 661-202-20-000
REGON: 141766

**PRZEBUDOWA BUDYNKU
WIELKOPOLSKIEGO WARSZTATOWEGO
I BOCZNA**

IMIĘ I NAZWIŚCIE	TYTUŁ	DATA	RODZAJ
ROBERT KRYSIAK	PROJEKT BUDOWLANY	12.2016	PROJEKT
JANUSZ DZIEK	OPRACOWANIE	12.2016	OPRACOWANIE
MARCEL DZIOM	OPRACOWANIE	12.2016	OPRACOWANIE