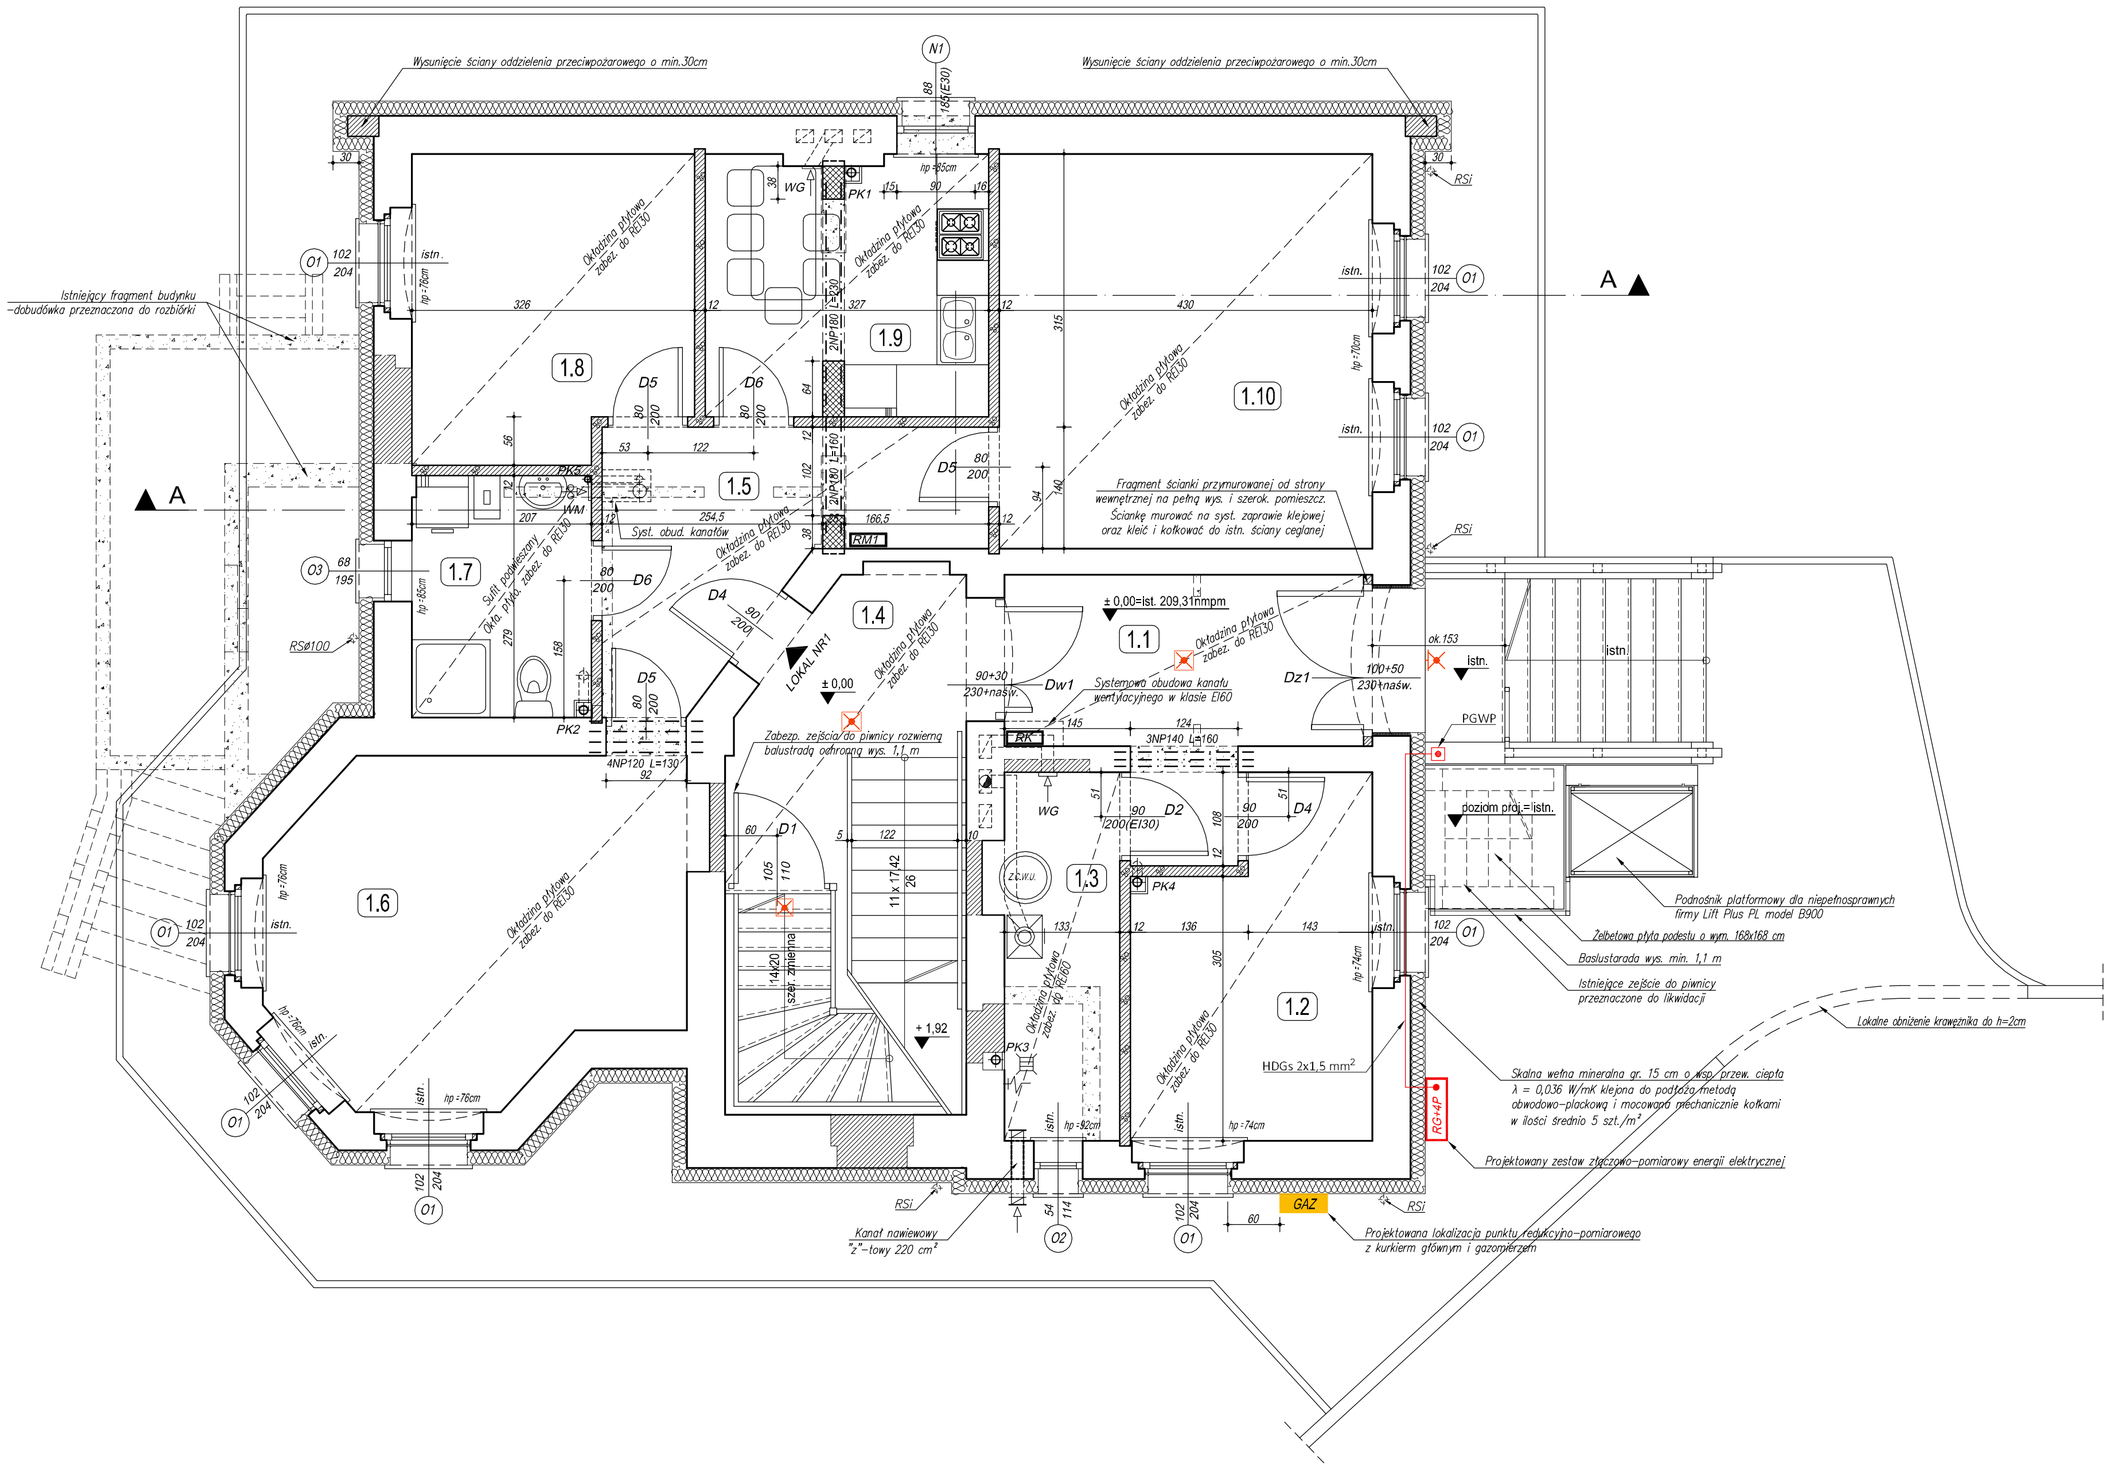

ZESTAWIENIE POMIESZCZEŃ PARTERU

Nr	Nazwa pomieszczenia	Posadzka	Powierzch.[m2]
1.1	Wiatrołap	pł. ceram.	9,61
1.2	Biuro–praca do 4h/dobę	wykł. pcv	9,91
1.3	Kotłownia	pł. ceram.	5,43
1.4	Korytarz i kl. schodowa	pł. ceram.	13,76
1.5	Przedpokój	panele	9,16
1.6	Pokój	panele	16,85
1.7	Łazienka	pł. ceram.	5,43
1.8	Pokój	panele	10,76
1.9	Kuchnia	pł. ceram.	9,15
1.10	Pokój	panele	19,21
	Szachty instalacyjne		1,58
	Razem powierzchnia netto		110,85
	w tym:		
	Powierzchnia użytkowa		80,47
	Powierzchnia ruchu		23,37
	Powierzchnia usługowa		7,01

OZNACZENIA BRANŻY OGÓLNOBUDOWLANEJ

- Wyburzenia
- Zamurowania
- Filary murowane z cegły pełnej kl. 20MPa na zap. cementowo–wapiennej marki 10MPa
- Ścianki murow. z bl. gazobet. odm. 500 na zapr. klej.
- Ścianki lekkie w technologii suchej zabudowy

OZNACZENIA BRANŻY ELEKTRYCZNEJ

- Oprawa oświetleniowa ITECH 1L/1/3W/N/AT Producent TM Technologia. Certyfikat CNBOP
- Oprawa oświetleniowa UPDOOR 2x18W TC–L 00B SHM E IP65 34 2J AT 840/termostat Producent LUXONA. Certyfikat CNBOP
- Przycisk Otlwnego Wyłącznika Prądu OPI–W02–B–10–230VAC–M. Producent SPAMEL. Certyfikat CNBOP

UWAGA:

Okna, w których wys. parapetu jest mniejsza od 85 cm (hp<85), zgodnie z art. 301.3 WT, należy zabezpieczyć stosując dodatkową balustradę ochronną zamontowaną w obrębie okiennym od strony zewnętrznej.

ARCHIKON
ROBERT KRYŚPIAK
58 - 100 Świdnica, ul. Armii Krajowej 29/9
tel.: 74 - 85 - 20 - 600 lub 604 - 560 - 251
e-mail: biuro@archikon.net
NIP: 884-154-62-33, Regon: 890647666

NR RYSUNKU **A-04**

NAZWA I ADRES OBIEKTU BUDOWLANEGO

PRZEBUDOWA BUDYNKU WIELORODZINNEGO W PSZENNIE
ul. Zacisze 1, dz. nr 110, 122 Obręb Pszenno AM 5

TYTUŁ RYSUNKU

RZUT PARTERU

STADIUM OPRACOWANIA: **PROJEKT BUDOWLANY**

SKALA **1:50**

IMIĘ I NAZWISKO	SPEC./NR UPRAWNIEŃ	DATA	PODPIS
PROJEKTANT			
mgr inż. arch. ROBERT KRYŚPIAK	spec. architektoniczna 57/DSOKK/2012	12.2016	
OSOBY WSPÓŁPRACUJĄCE			
mgr inż. ROBERT KRYŚPIAK	spec. konstr.-budowlana 66/DOŚ/12	12.2016	
inż. JAROSŁAW DZIDEK	asystent projektanta	12.2016	
SPRAWDZAJĄCY			
mgr inż. arch. MARIAN DROŃ	spec. architektoniczna 2700/94	12.2016	
mgr inż. JAROSŁAW MŁAK	spec. konstr.-budowlana 188/DOS/13	12.2016	