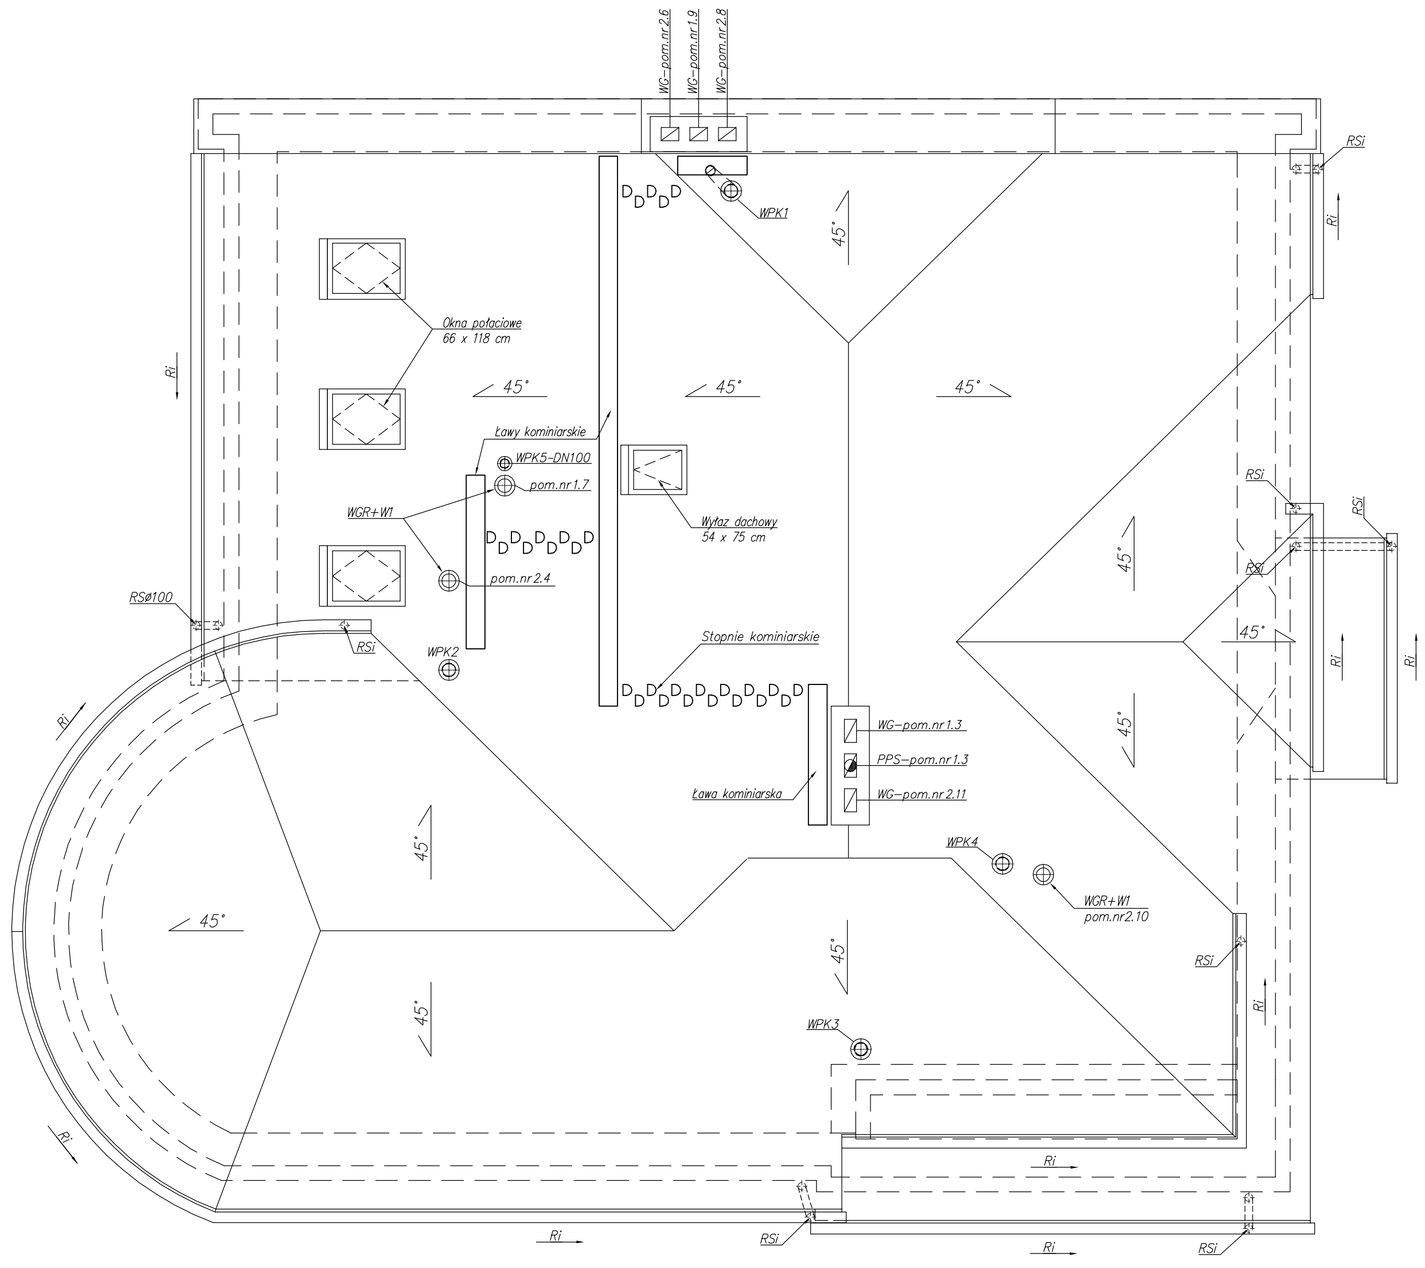

OZNACZENIA:

RSi	Rura spustowa okrągła istniejąca
RSØ100	Projektowana rura spustowa okrągła ø100
Ri	Rynna okrągła istniejąca
WPK1	Wywiewka dachowa średnicy 160 mm pionu kanalizacji sanitarnej PK1
WG	Wentylacja grawitacyjna przewodem w trzonie kominowym
WGR+W1	Wentylacja grawitacyjna przewodem rurowym typu spiro średn.ø160 wspomagana mechanicznie wentylatorem W1–50 m3/h uruchamianym wyłącznikiem oświetl.
PPS	Systemowy przewód powietrzno–spalinowy ø80/125

UWAGI:

DOJŚCIA DO KOMINÓW WYKONAĆ ZA POMOCĄ SYSTEMOWYCH STOPNI I ŁAW KOMINIARSKICH.

PRZEWÓD DYMOWY WYPOSAŻYĆ W NASADĘ ZAPOBIEGAJĄCĄ PRZED ZAOCZENIEM CIĄGU

OKAPY DACHU ZABEZPIECZYĆ PŁOTKIEM PRZECIWŚNIEGOWYM

ARCHIKON
ROBERT KRYŚPIAK
58 - 100 Świdnica, ul. Armii Krajowej 29/9
tel.: 74 - 85 - 20 - 600 lub 604 - 560 - 251
e-mail: biuro@archikon.net
NIP: 884-154-62-33, Regon: 890647666

NR RYSUNKU
A-06

NAZWA I ADRES OBIEKTU BUDOWLANEGO
PRZEBUDOWA BUDYNKU WIELORODZINNEGO W PSZENNIE
ul. Zaclsze 1, dz. nr 110, 122 Obręb Pszenno AM 5

TYTUŁ RYSUNKU
RZUT DACHU

STADIUM OPRACOWANIA: **PROJEKT BUDOWLANY** — SKALA: **1:50**

IMIĘ I NAZWISKO	SPEC.,NR UPRAWNIEŃ	DATA	PODPIS
PROJEKTANT			
mgr inż. arch. ROBERT KRYŚPIAK	spec. architektoniczna 57/DSOKK/2012	12.2016	
OSOBY WSPÓŁPRACUJĄCE			
mgr inż. ROBERT KRYŚPIAK	spec. konstr.-budowlana 66/DOŚ/12	12.2016	
inż. JAROSŁAW DZIĎEK	asystent projektanta	12.2016	
SPRAWDZAJĄCY			
mgr inż. arch. MARIAN DROŃ	spec. architektoniczna 2700/94	12.2016	
mgr inż. JAROSŁAW MLAK	spec. konstr.-budowlana 188/DOŚ/13	12.2016	