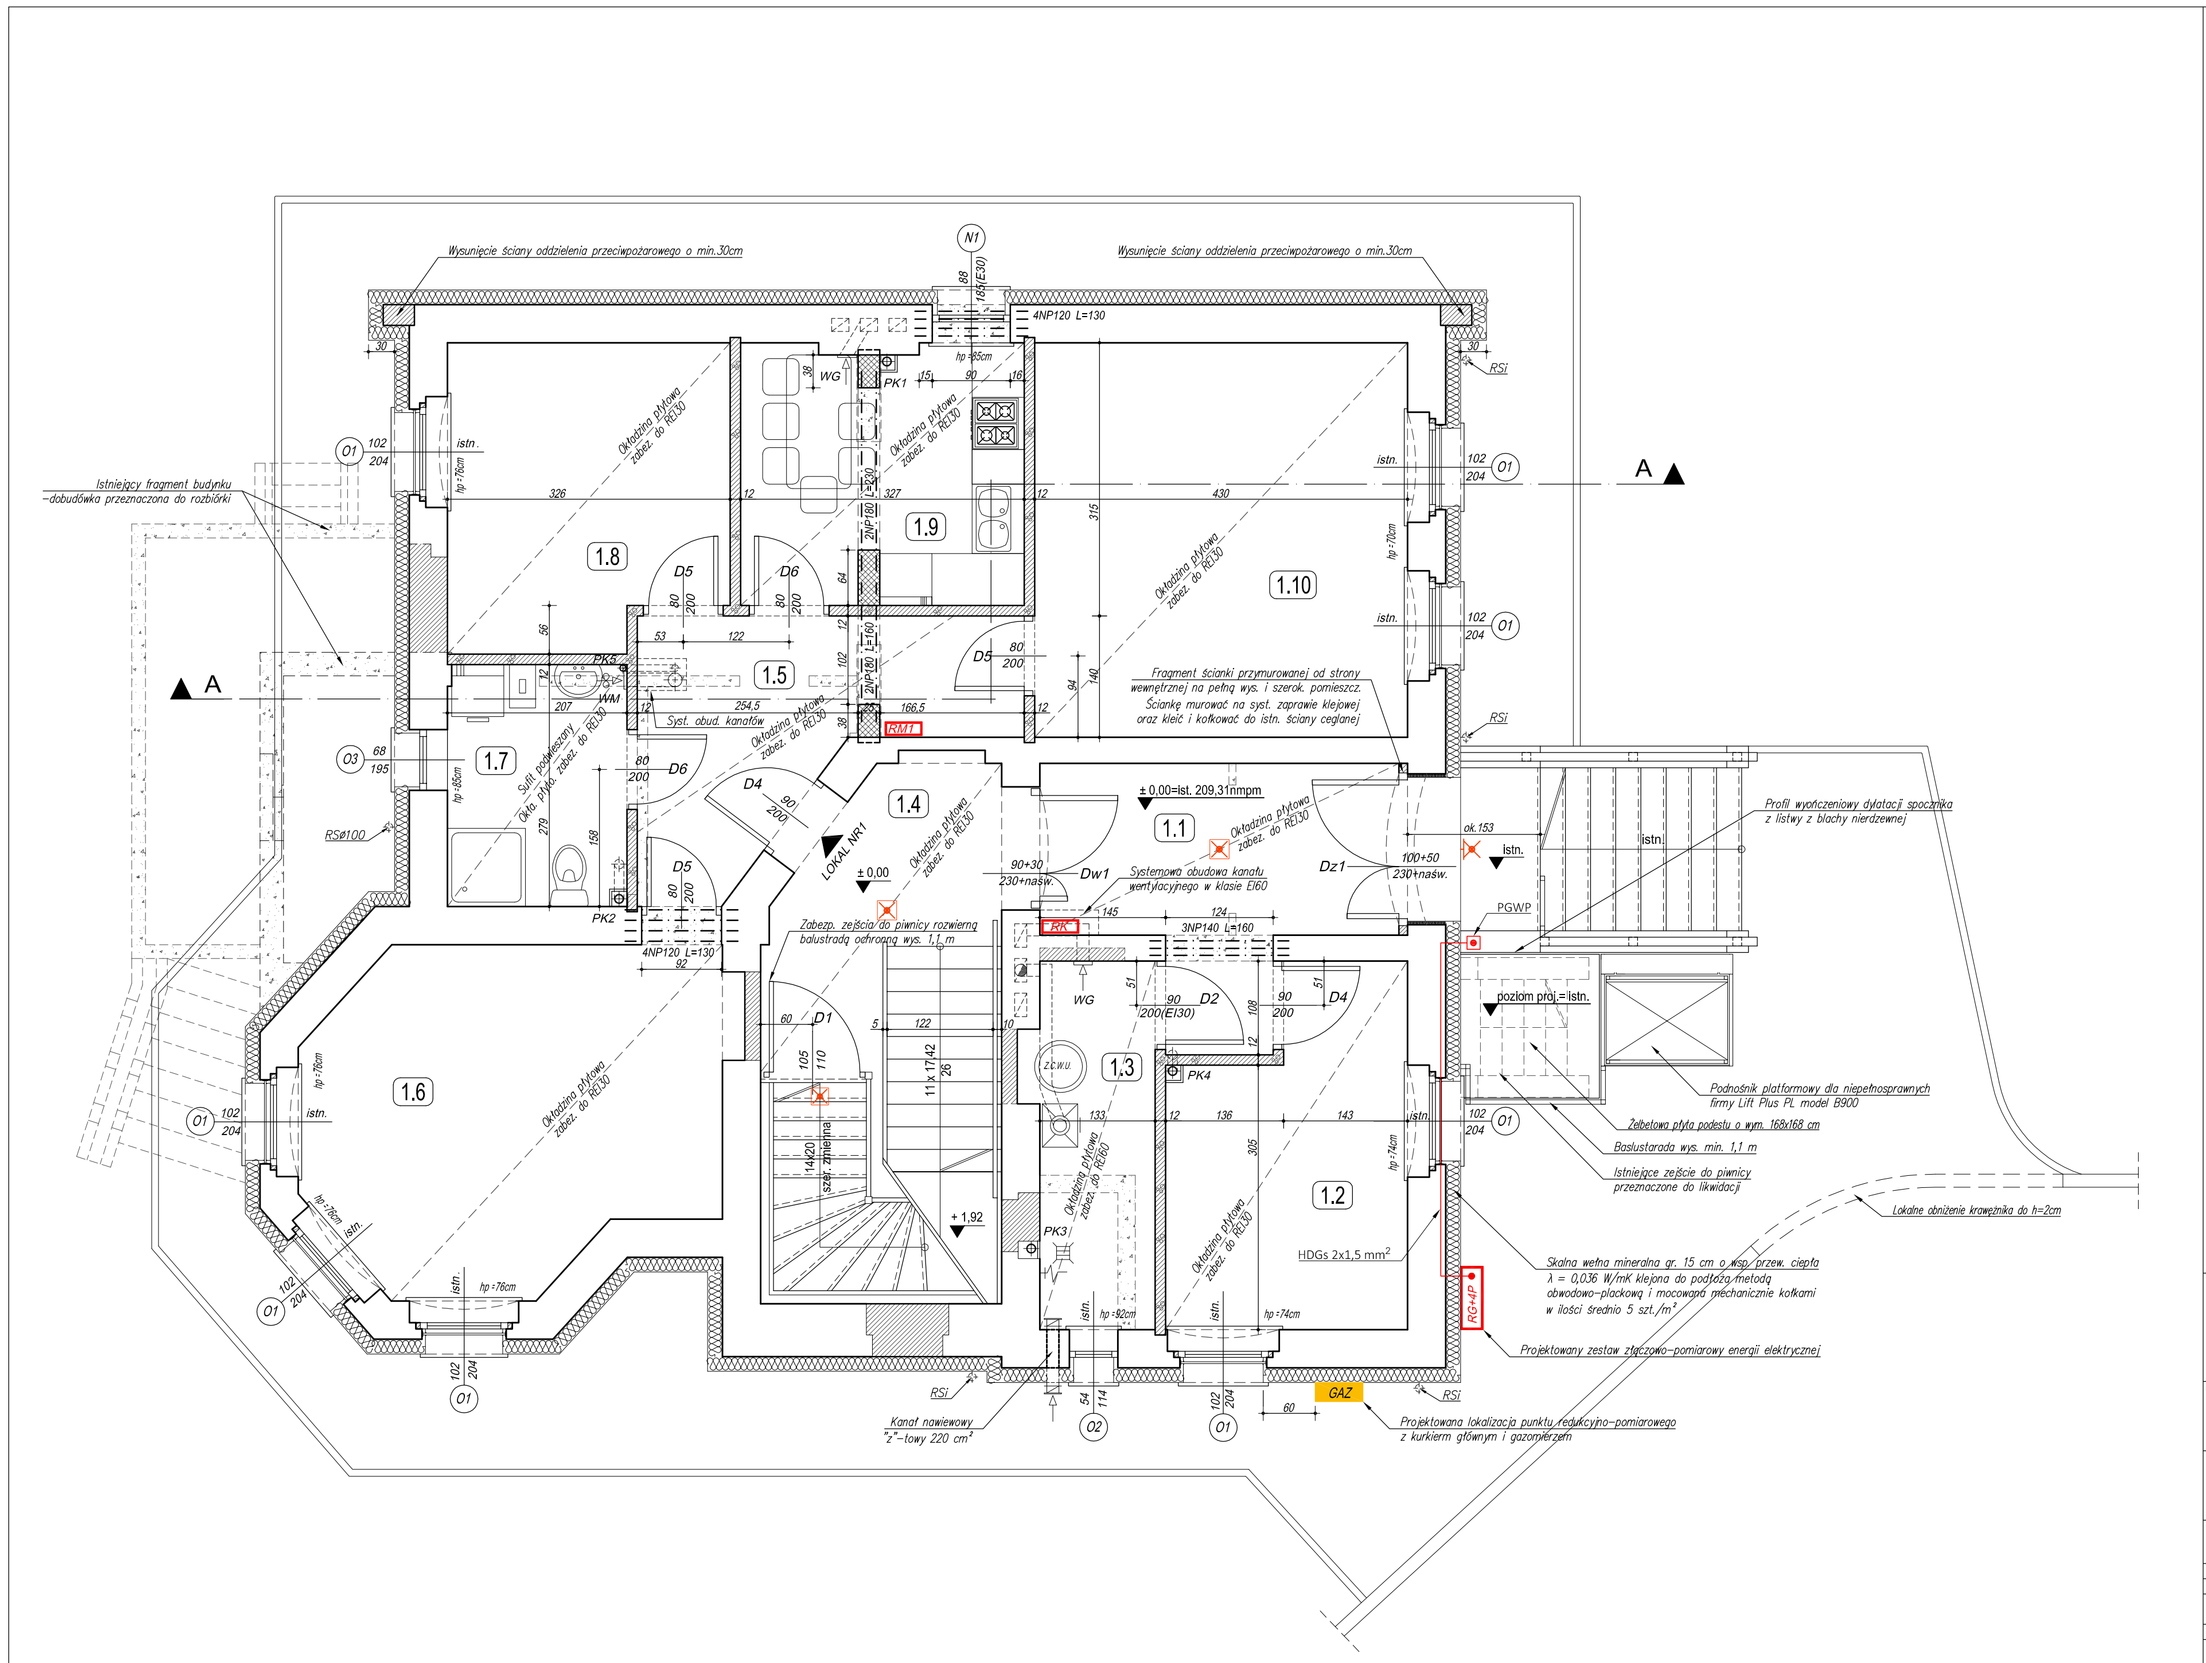

ZESTAWIENIE POMIESZCZEŃ PARTERU

Nr	Nazwa pomieszczenia	Posadzka	Powierzch.[m2]
1.1	Wiatrołap	pł. ceram.	9,61
1.2	Biuro–praca do 4h/dobę	wykł. pcv	9,91
1.3	Kotłownia	pł. ceram.	5,43
1.4	Korytarz i kl. schodowa	pł. ceram.	13,76
1.5	Przedpokój	panele	9,16
1.6	Pokój	panele	16,85
1.7	Łazienka	pł. ceram.	5,43
1.8	Pokój	panele	10,76
1.9	Kuchnia	pł. ceram.	9,15
1.10	Pokój	panele	19,21
	Szachty instalacyjne		1,58
	Razem powierzchnia netto		110,85
	w tym:		
	Powierzchnia użytkowa		80,47
	Powierzchnia ruchu		23,37
	Powierzchnia usługowa		7,01

OZNACZENIA BRANŻY OGÓLNOBUDOWLANEJ

	Wyburzenia
	Zamurowania
	Filary murowane z cegły pełnej kl. 20MPa na zap. cementowo–wapiennej marki 10MPa
	Ścianki murow. z bl. gazobet. odm. 500 na zapr. klej.
	Ścianki lekkie w technologii suchej zabudowy

OZNACZENIA BRANŻY ELEKTRYCZNEJ

	Oprawa oświetleniowa ITECH TL/1/3W/N/IAT Producent TM Technologia. Certyfikat CNBOP
	Oprawa oświetleniowa UPDOOR 2x18W TC–L 00B 5HM E IP65 34 2J AT 840/termostat Producent LUXONA. Certyfikat CNBOP
	Przycisk Otlwnego Wyłącznika Prądu OP1–W02–B–10–230VAC–M. Producent SPAMEL. Certyfikat CNBOP

UWAGA:
Okna, w których wys. parapetu jest mniejsza od 85 cm (hp<85), zgodnie z art. 301.3 WT, należy zabezpieczyć stosując dodatkową balustradę ochronną zamontowaną w ościeżu okiennym od strony zewnętrznej.

ARCHIKON
ROBERT KRYŚPIAK
58 - 100 Świdnica, ul. Armii Krajowej 29/9
tel.: 74 - 85 - 20 - 600 lub 604 - 560 - 251
e-mail: biuro@archikon.net
NIP: 884-154-62-33, Regon: 890647666

NR RYSUNKU
A-04

NAZWA I ADRES OBIEKTU BUDOWLANEGO
PRZEBUDOWA BUDYNKU WIELORODZINNEGO W PSZENNIE
ul. Zacisze 1, dz. nr 110, 122 Obręb Pszenno AM 5

TYTUŁ RYSUNKU
RZUT PARTERU

STADIUM OPRACOWANIA: **PROJEKT WYKONAWCZY**
SKALA: **1:50**

IMIĘ I NAZWISKO	SPEC./NR UPRAWNIEŃ	DATA	PODPIS
PROJEKTANT			
mgr inż. arch. ROBERT KRYŚPIAK	spec. architektoniczna 57/DŚOKK/2012	01.2017	
OSOBY WSPÓŁPRACUJĄCE			
mgr inż. ROBERT KRYŚPIAK	spec. konstr.-budowlana 66/DOŚ/12	01.2017	
inż. JAROSŁAW DZIDEK	asystent projektanta	01.2017	
SPRAWDZAJĄCY			