


Konstrukcja wymianu pod wyłaz stropowy

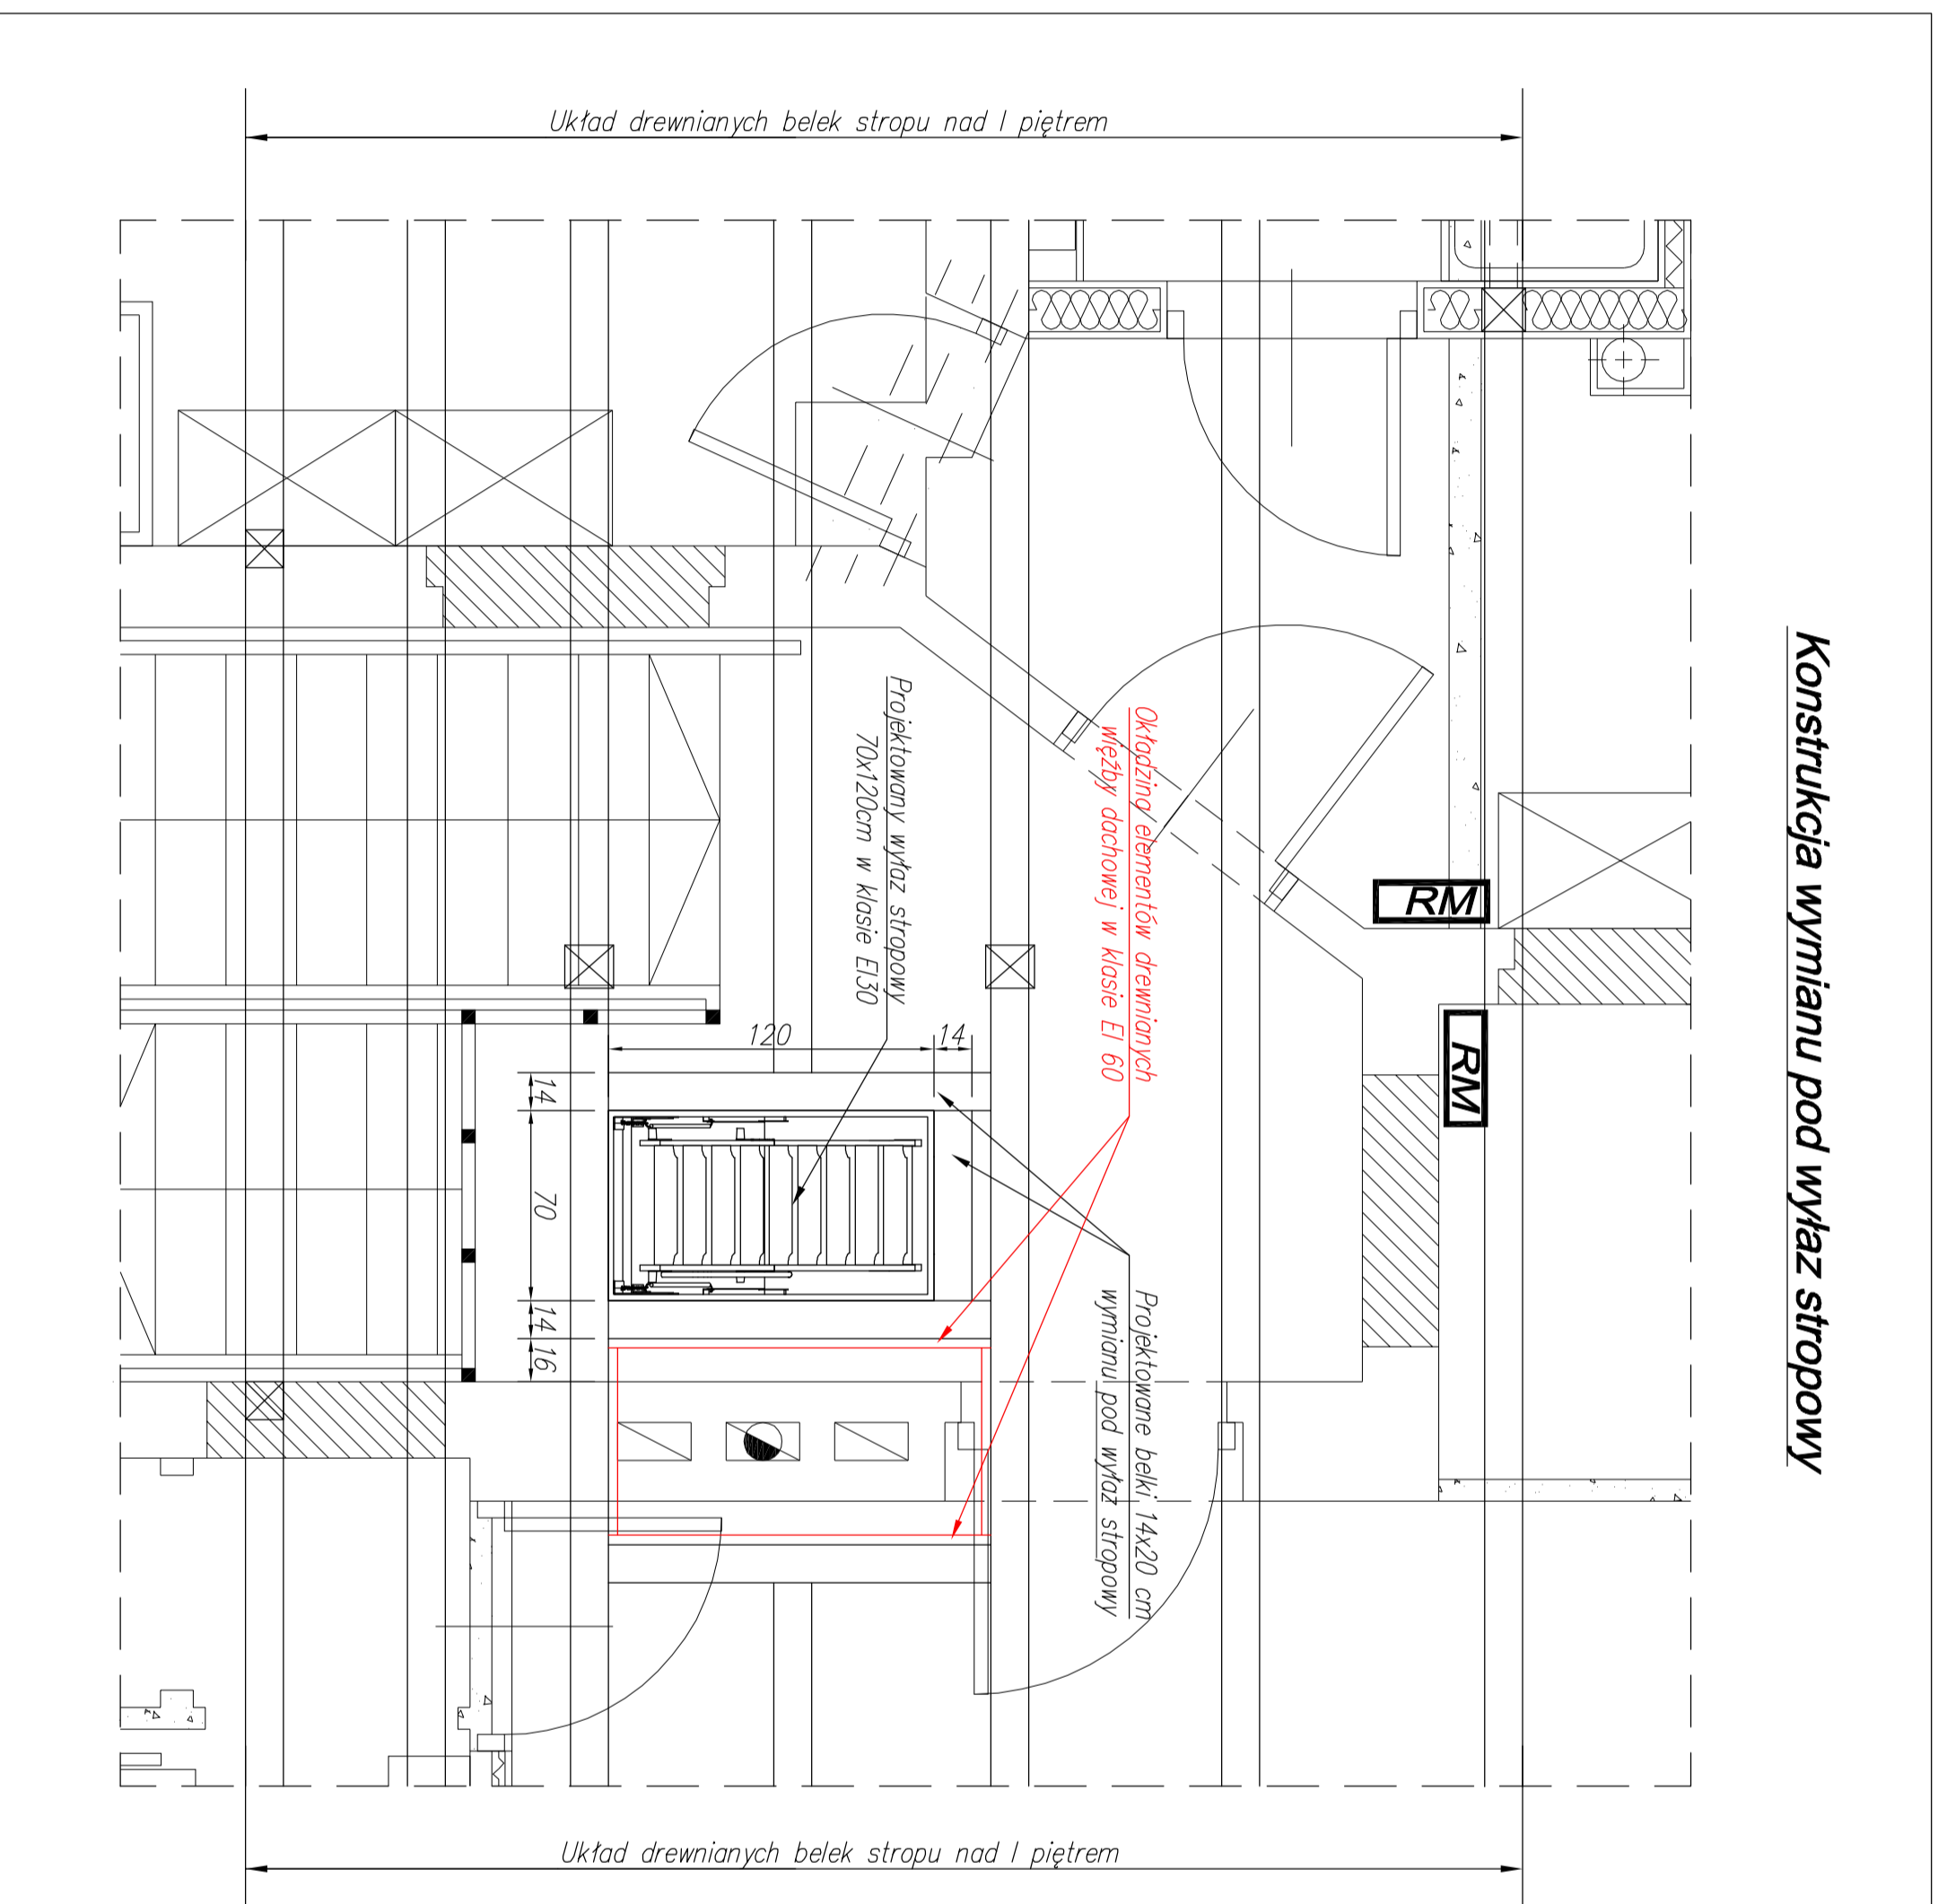

ARCHIKON		NR RYSUNKU	
ROBERT KRYSPIAK		K-08	
58 - 100 Świdnica ul. Armii Krajowej 299 tel.: 74 - 85 - 20 - 600 lub 604 - 560 - 251 e-mail: biuro@archikon.net NIP: 684-154-62-33, Regon: 890647686			
NAZWA I ADRES OBIEKTU BUDOWLANEGO			
PRZEBUDOWA BUDYNKU WIELORODZINNEGO W PSZESNIE ul. Zacisze 1, dz. nr 110, 122 Obręb Pszesno AM 5			
TYTUŁ RYSUNKU			
KONSTRUKCJA WYMIANU POD WYŁAZ STROPOWY			
STADIUM OPRACOWANIA		SKALA	
PROJEKT WYKONAWCZY		1:25	
IMIĘ I NAZWISKO	SPECJALN. UPRAWNIENI	DATA	PODPIS
PROJEKTANT			
IMIĘ I NAZWISKO	spec. konstr. budowlana	DATA	
ROBERT KRYSPIAK	68/DOS/12	01.2017	
OSOBY WSPÓŁPRACUJĄCE			
IMIĘ	asystent projektanta	DATA	
JAROSŁAW DZIDEK	01.2017		
SPRAWDZAJĄCY			