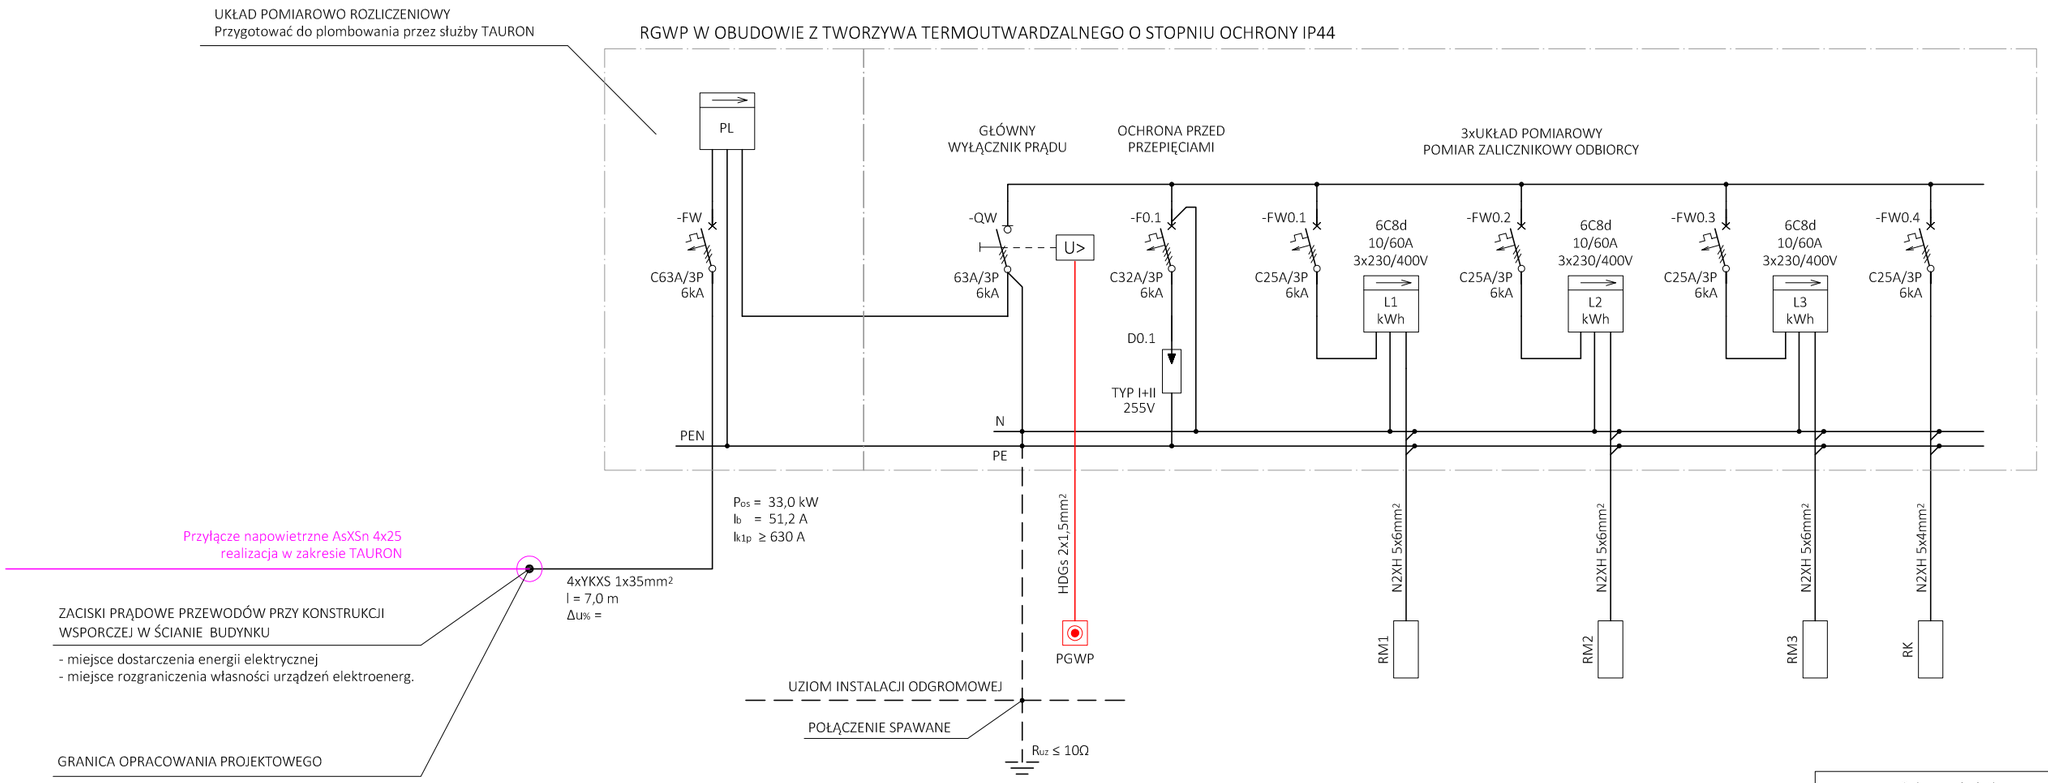

Ochrona dodatkowa przed dotykiem pośrednim:
SAMOCZYNNE WYŁĄCZENIE ZASILANIA

UKŁAD SIECI TN-S

ELEWACJA ROZDZIELNICY A.TL Skala 1:10

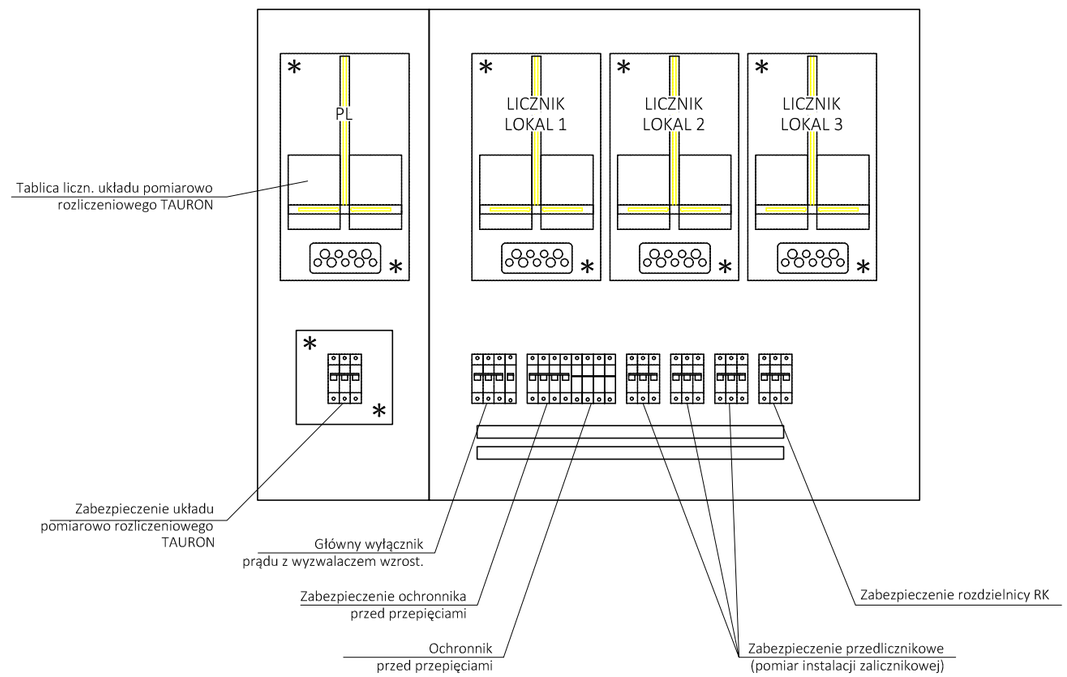

ARCHIKON
ROBERT KRYŚPIAK
58 - 100 Świdnica, ul. Armii Krajowej 29/9
tel.: 74 - 85 - 20 - 600 lub 604 - 560 - 251
e-mail: biuro@archikon.net
NIP: 884-154-62-33, Regon: 890647666

NR RYSUNKU
IE05

NAZWA I ADRES OBIEKTU BUDOWLANEGO
BUDYNEK WIELORODZINNY W PSZENNIE
ul. Zacisze 1, dz.nr 122 Obręb Pszenno AM 5

TYTUŁ RYSUNKU
SCHEMAT STRUKTURALNY ZASILANIA BUDYNKU

STADIUM OPRACOWANIA		SKALA	
PROJEKT WYKONAWCZY			
IMIĘ I NAZWISKO	SPEC./NR UPRAWNIEŃ	DATA	PODPIS
PROJEKTANT			
mgr inż. WOJCIECH JASIŃSKI	spec. inst. elektryczne AU-F 2/197/81	12.2016	
OSOBY WSPÓŁPRACUJĄCE			
SPRAWDZAJĄCY			